


D06 - DETAIL PATY ZDI KE DVORKU
1 : 10

1.10
VENKOVNÍ DVŮR

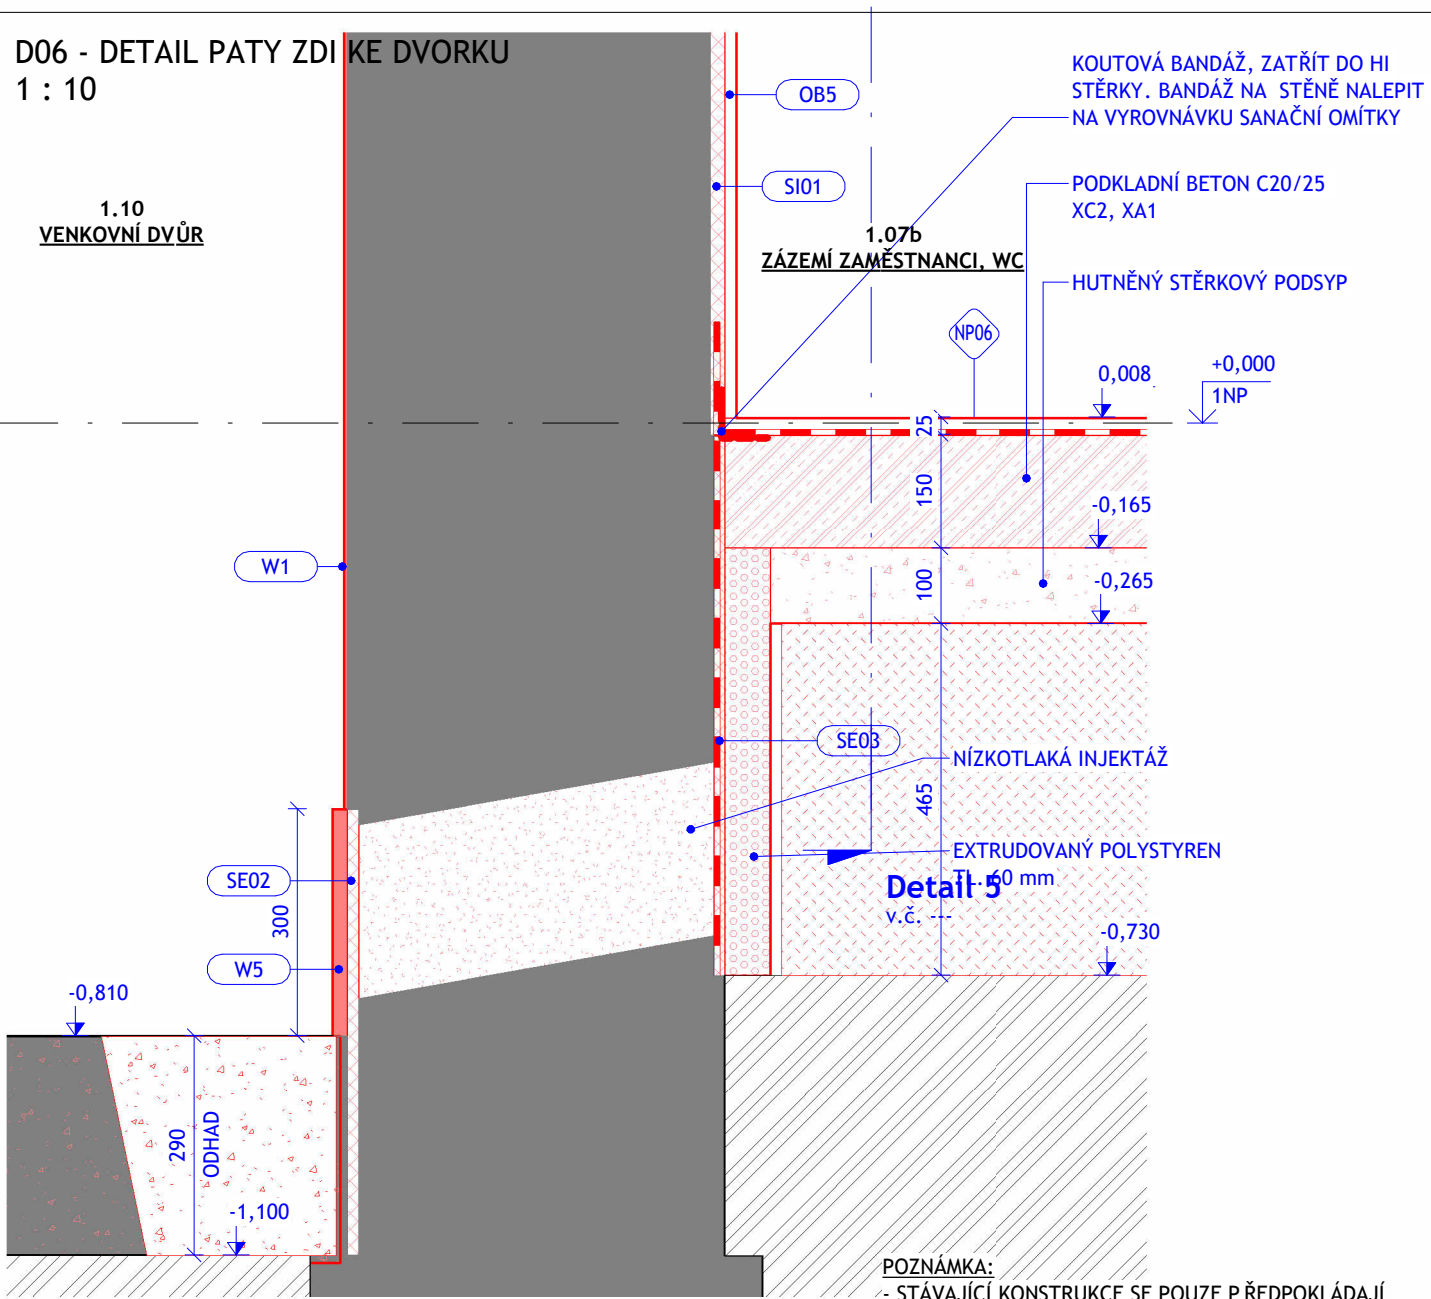


GENERÁLNÍ PROJEKTANT:

ATELIÉR VELEHRADSKÝ

Výstaviště 1, 603 00, Brno / IČ: 292 63 140 /
atelier@velehradsky.cz / +420 547 221 936

SCHÉMA OBJEKTU:

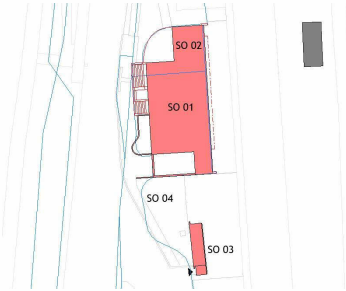

Č. PARÉ:

AUTORIZACE:

NÁZEV AKCE: Informační centrum nádraží Teplice nad Bečvou, rekonstrukce a dostavba - projektová dokumentace

STAVEBNÍK: Město Hranice, Pernštejnské nám. 1, 753 01, Hranice

MÍSTO STAVBY: U Teplic 552, 75 301 Hranice I-Město Olomoucký kraj

SUBDODAVATEL: Ateliér Velehradský, s. r. o.

ODPOVĚDNÝ PROJEKTANT:

Ing. arch. Tomáš Velehradský

HLAVNÍ INŽENÝR PROJEKTU:

Ing. Karel Cihlář

VYPRACOVAL:

Ing. Jan Michal

DATUM:

2022-10-14

MĚŘÍTKO:

1 : 10

FORMÁT:

297 x 210

POČET A4:

1 x A4

STUPEŇ PD:

DOKUMENTACE PRO PROVÁDĚNÍ STAVBY
OBJEKT INFORMAČNÍHO CENTRA, OBJEKT
OBČERSTVENÍ

STAVEBNÍ
OBJEKT:

ČÁST PD:

DOKUMENTACE OBJEKTŮ

D.1.1

PROFESNÍ ČÁST:

ARCHITEKTONICKO-STAVEBNÍ ŘEŠENÍ

ČÍSLO REVIZE: