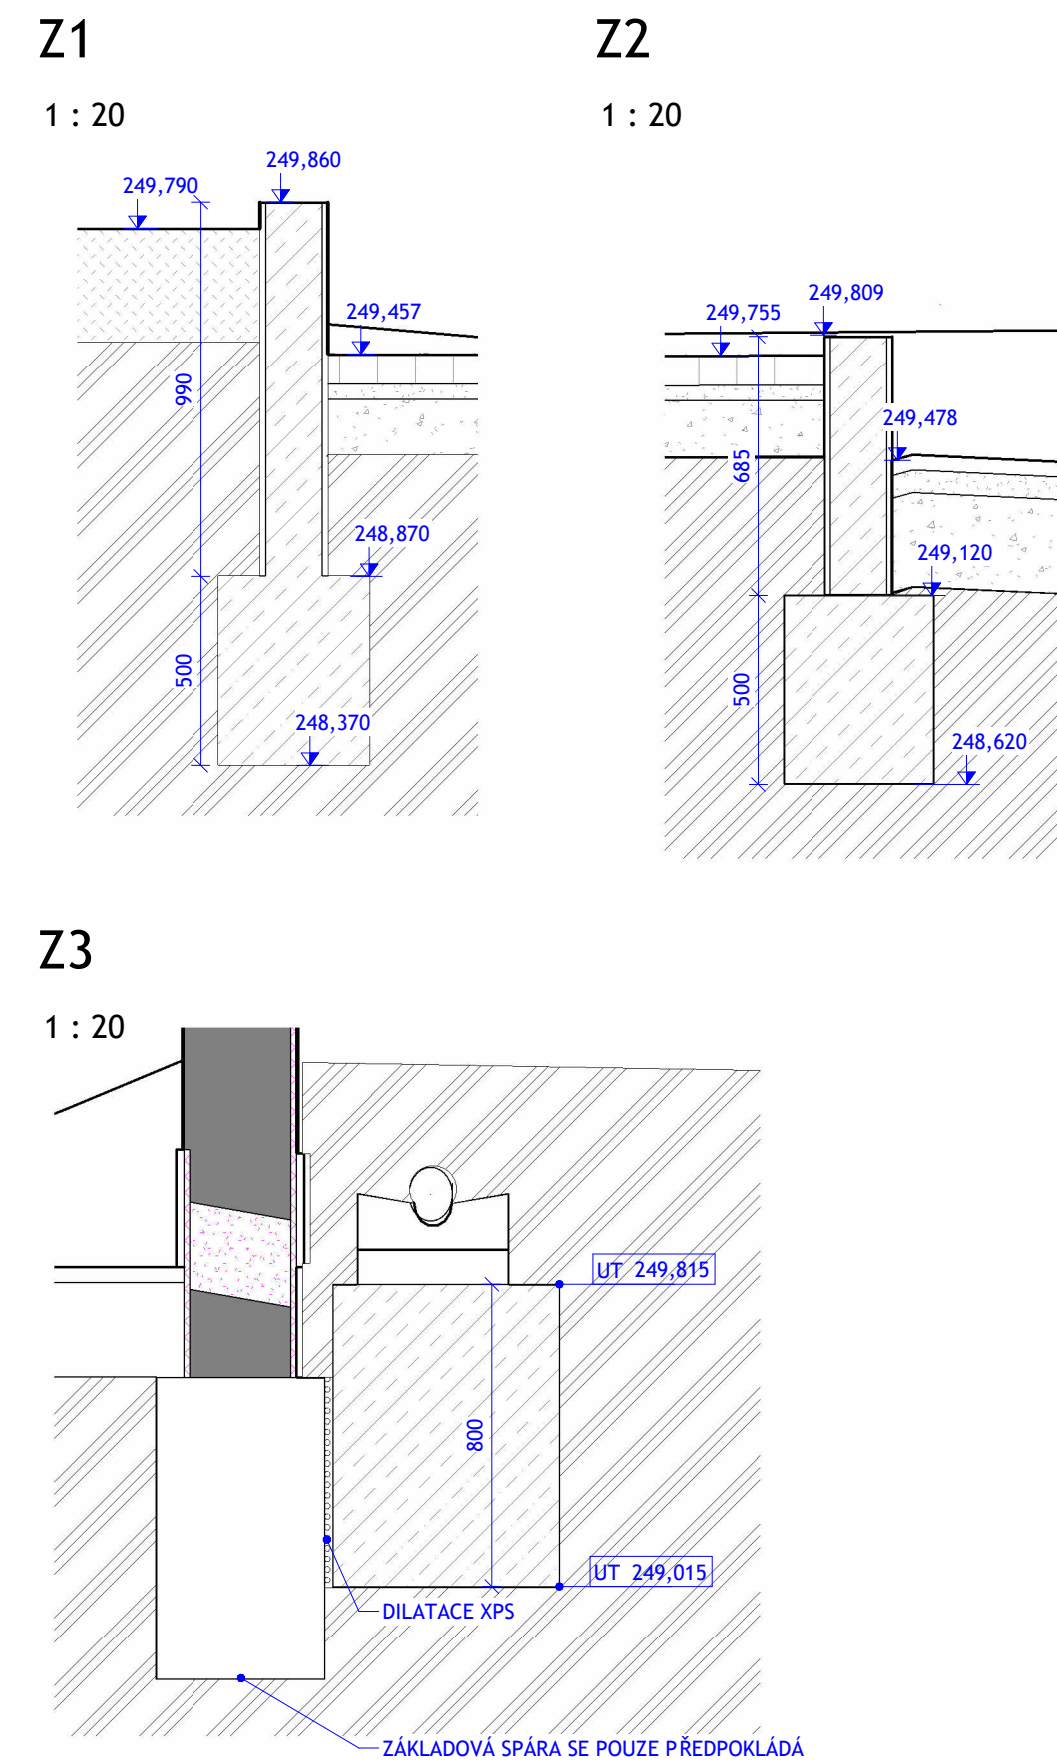

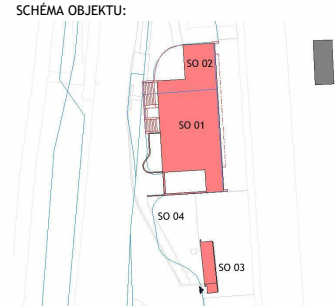


1 : 50



GENERALNÍ PROJEKTANT:  <b>ATELIÉR VELEHRADSKÝ</b>		SCHEMA OBJEKTU: 		Č. PARCE: 		AUTORIZACE: 	
Vystavěné 1, 603 00, Brno / KČ: 292 63 140 / atelier@velehradsky.cz / +420 547 221 936							
NÁZEV AKCE: Informační centrum nádraží Teplice nad Bečvou, rekonstrukce a dostavba - projektová dokumentace		ODPOVĚDNÝ PROJEKTANT: Ing. arch. Tomáš Velehradský		DATUM: 2022-10-14		MĚŘITKO: As indicated	
STAVĚBNÍK: Město Hranice, Pernštejnské nám. 1, 753 01, Hranice		HLAVNÍ INŽENÝR PROJEKTU: Ing. Karel Cihlář		FORMÁT: 420 x 900		POČET AK: 6 x A4	
MÍSTO STAVBY: U Teplic 552, 75 301 Hranice I-město Olomoucký kraj		VYPRACOVAL: Ing. Jan Michal		STUPEŇ PD: DOKUMENTACE PRO PROVÁDĚNÍ STAVBY OBJEKT INFORMAČNÍHO CENTRA, OBJEKT OBČERSTVENÍ			
SURDOPOSYATEL: Ateliér Velehradský, s. r. o.				ČÁST PD: DOKUMENTACE OBJEKTŮ		<b>D.1.1</b>	
				PROFESNÍ ČÁST: ARCHITEKTONICKO-STAVEBNÍ ŘEŠENÍ			
				ČÍSLO REVIZE:			