




SŘ - 2NP WC MUŽI

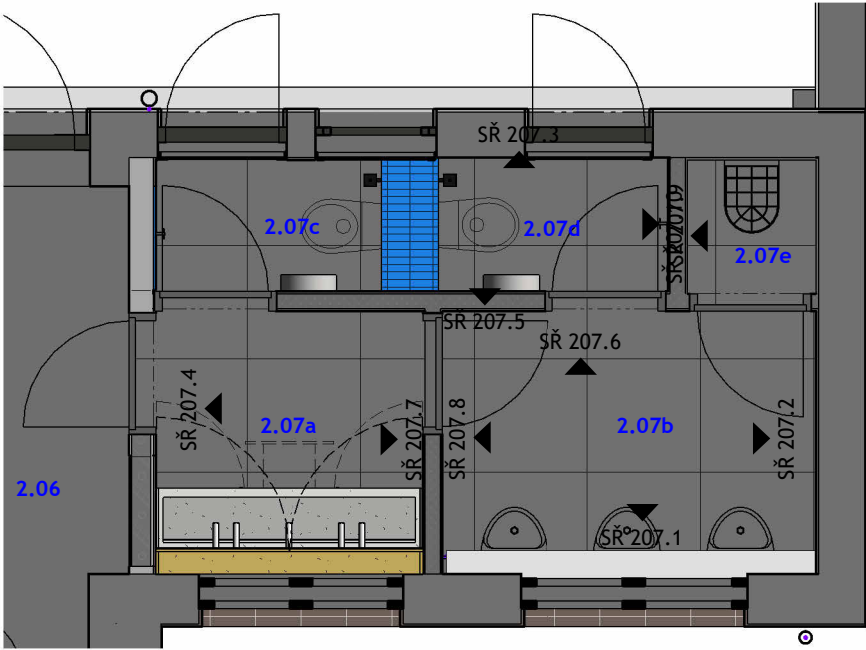


SŘ 207.2

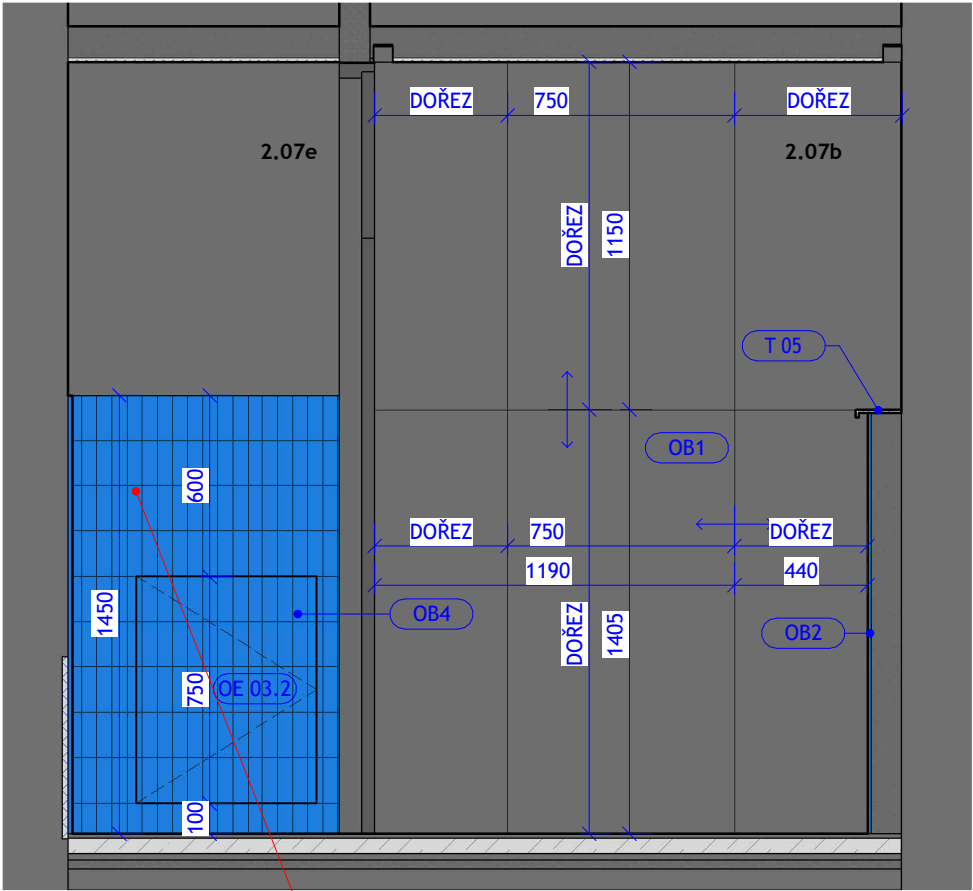


SŘ 207.1

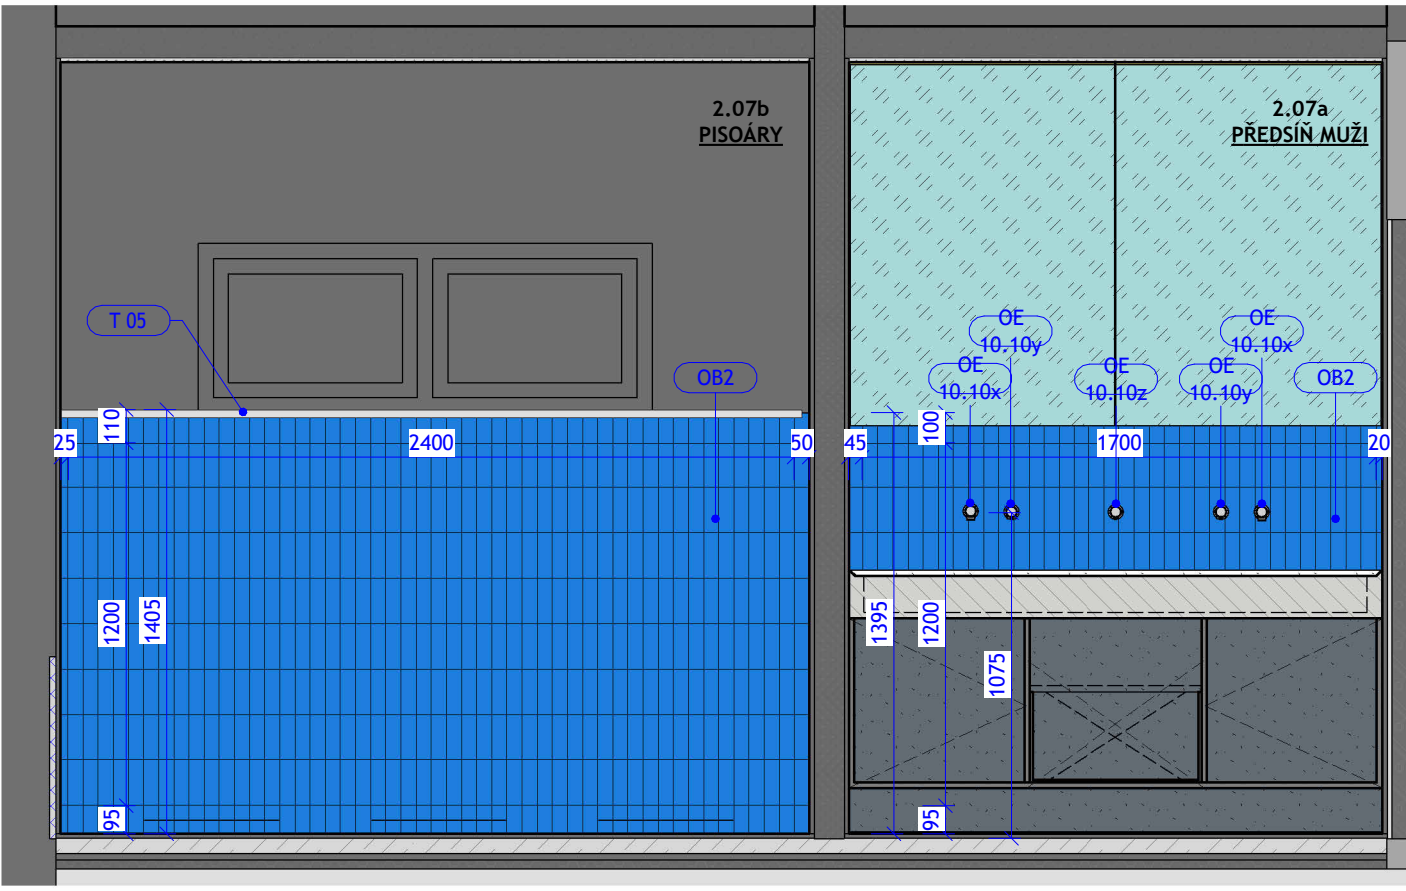

SŘ 207.3

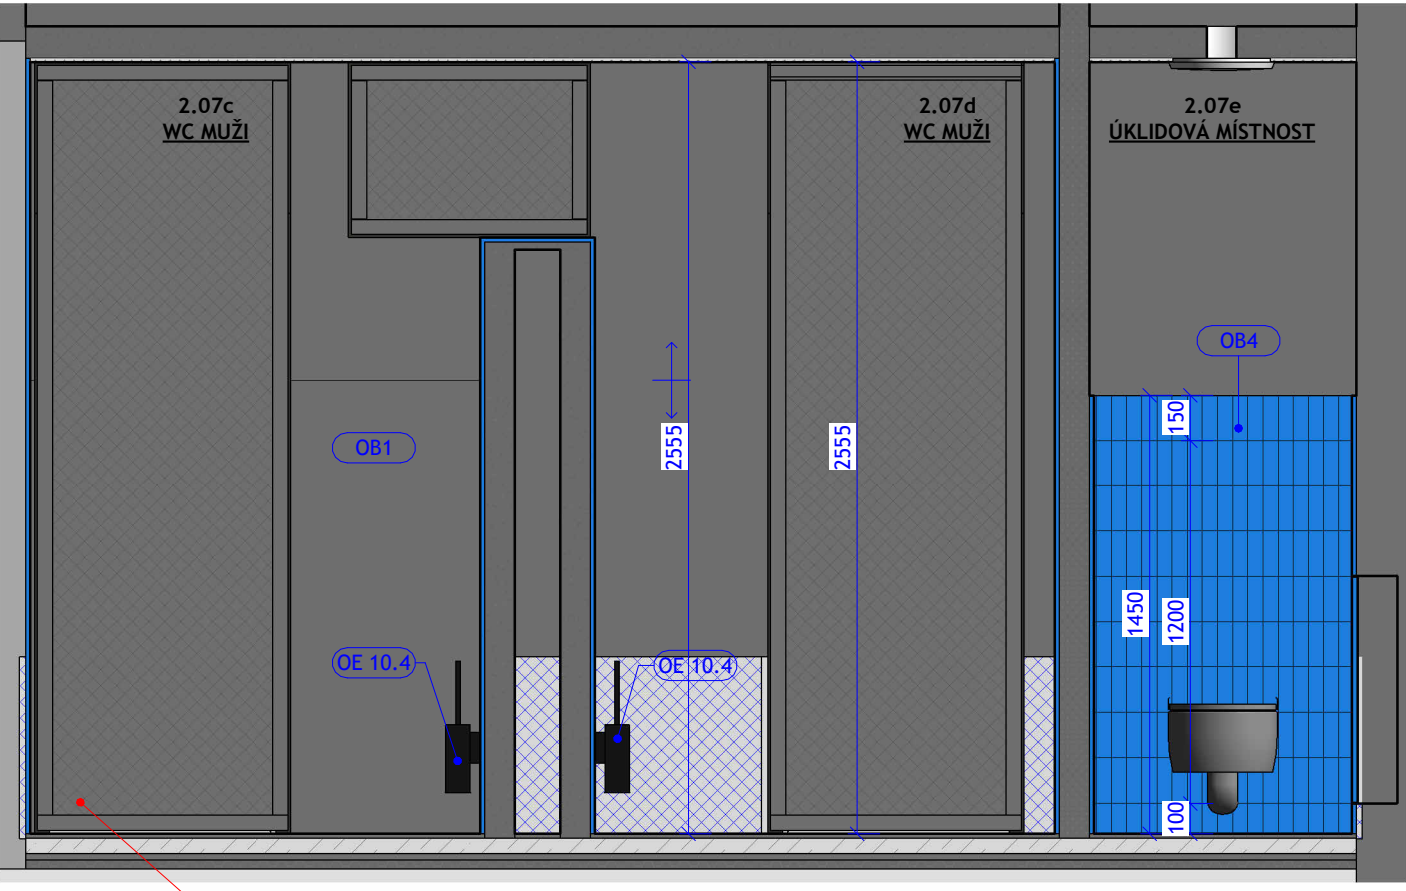


SŘ 207.4

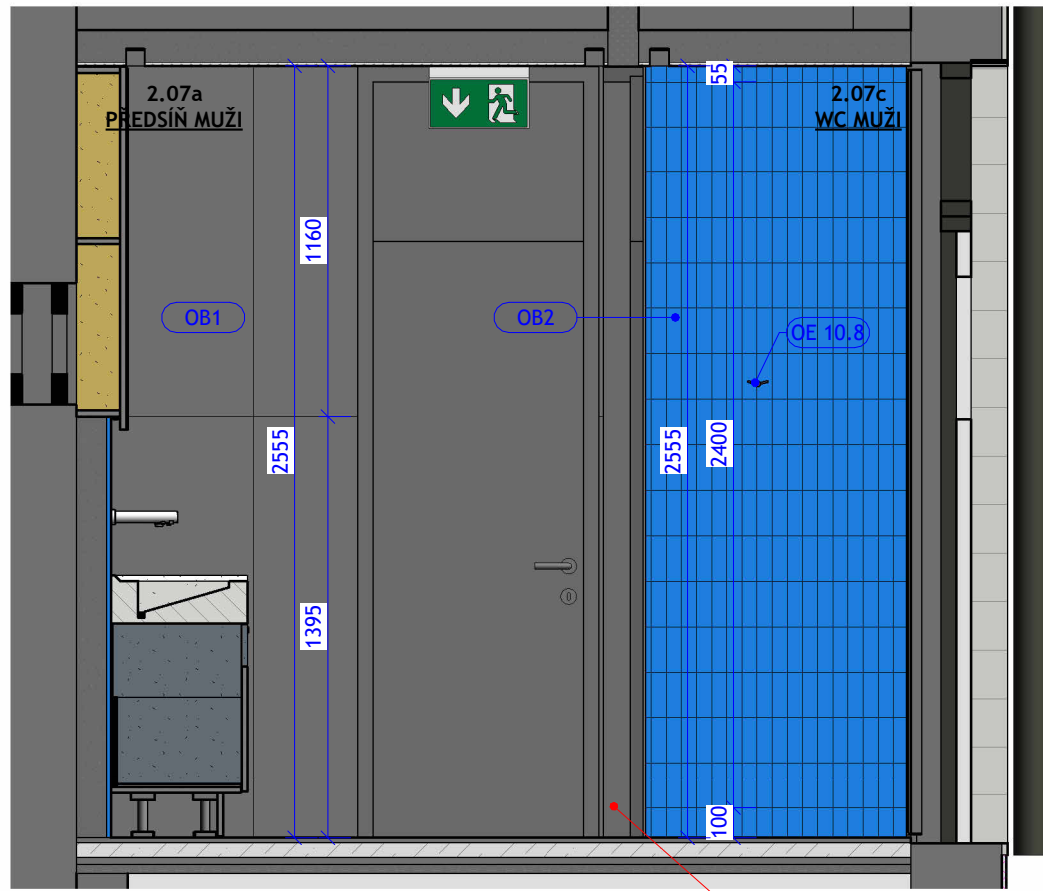


Toto nikdo nebloží - moc tenký proužek

SŘ 207.5

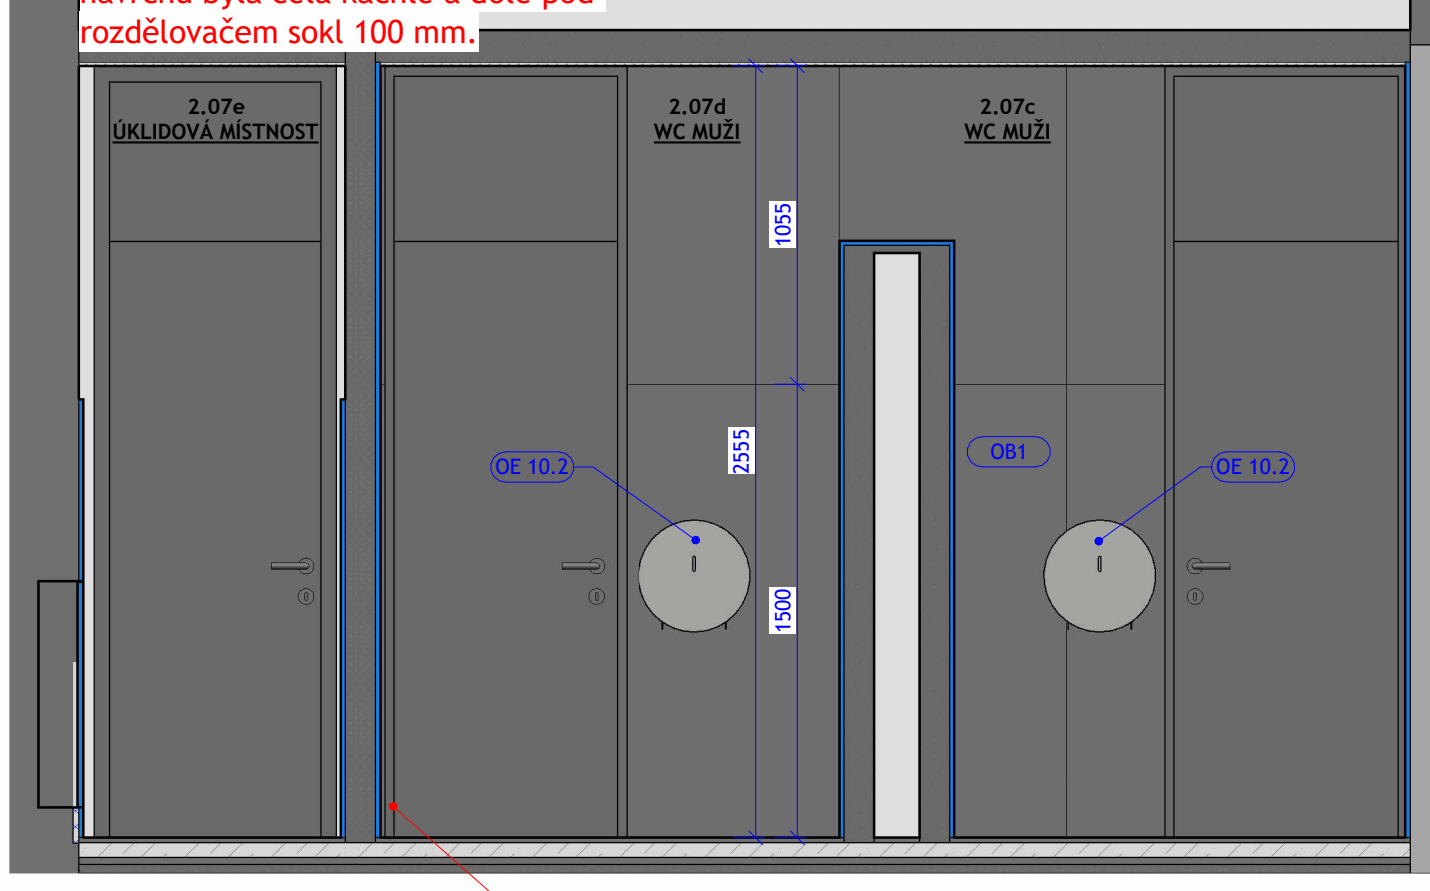


Toto nikdo nebloží - moc tenký proužek


SŘ 207.6

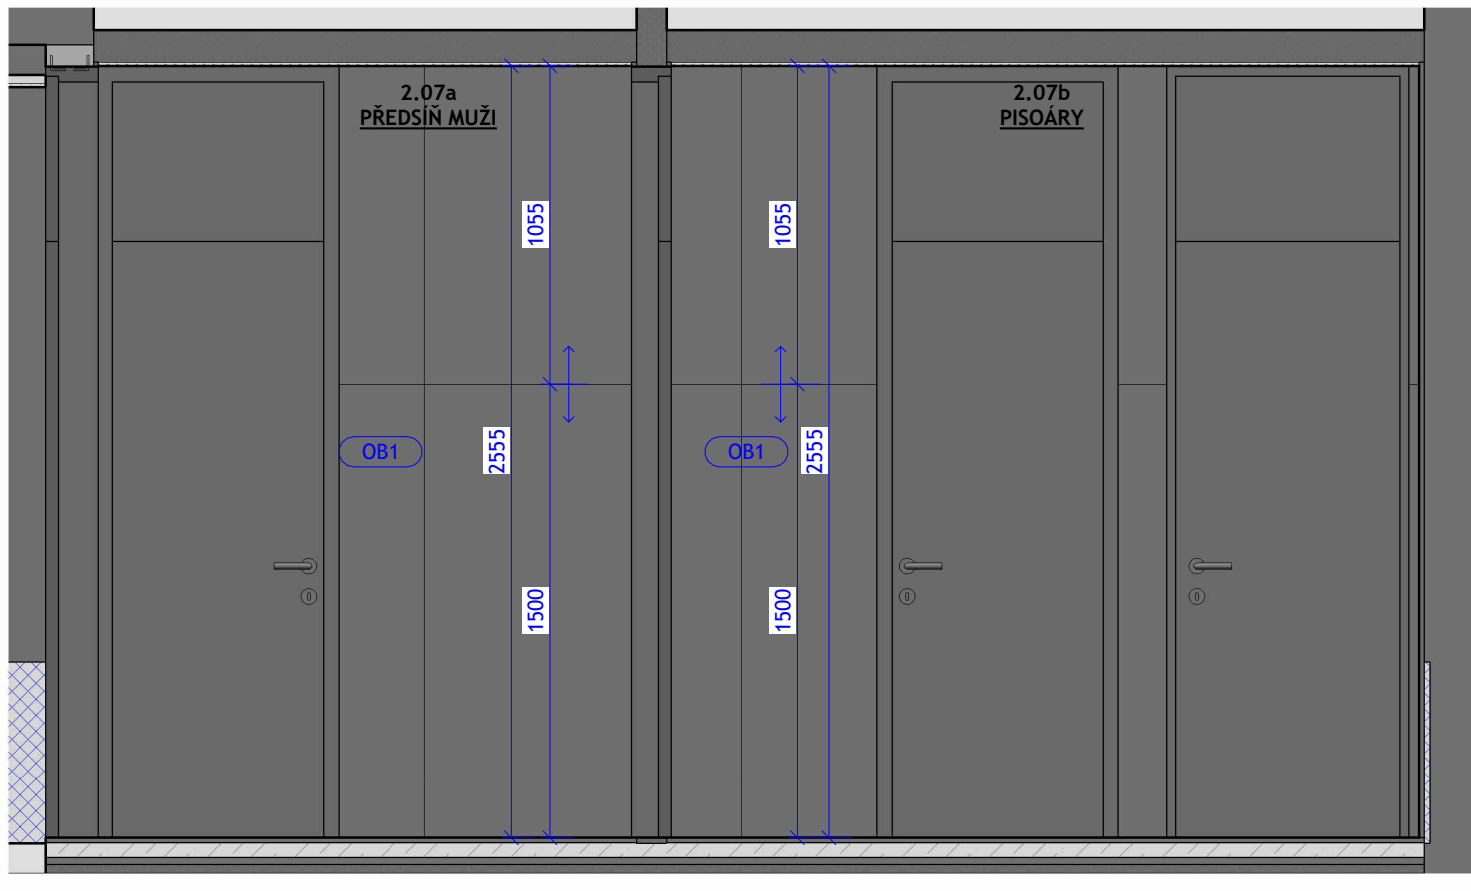


SŘ 207.9

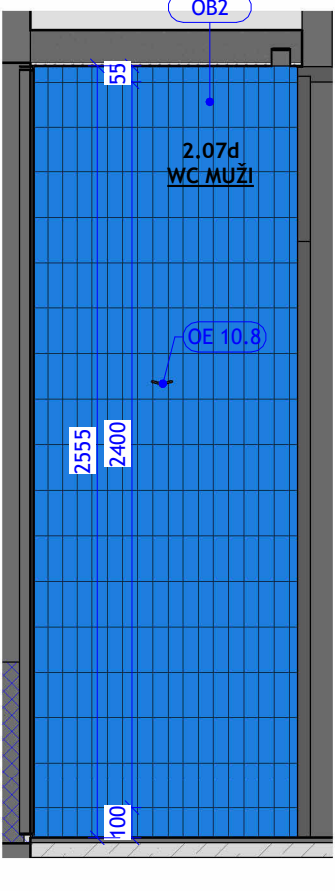


SŘ 207.7

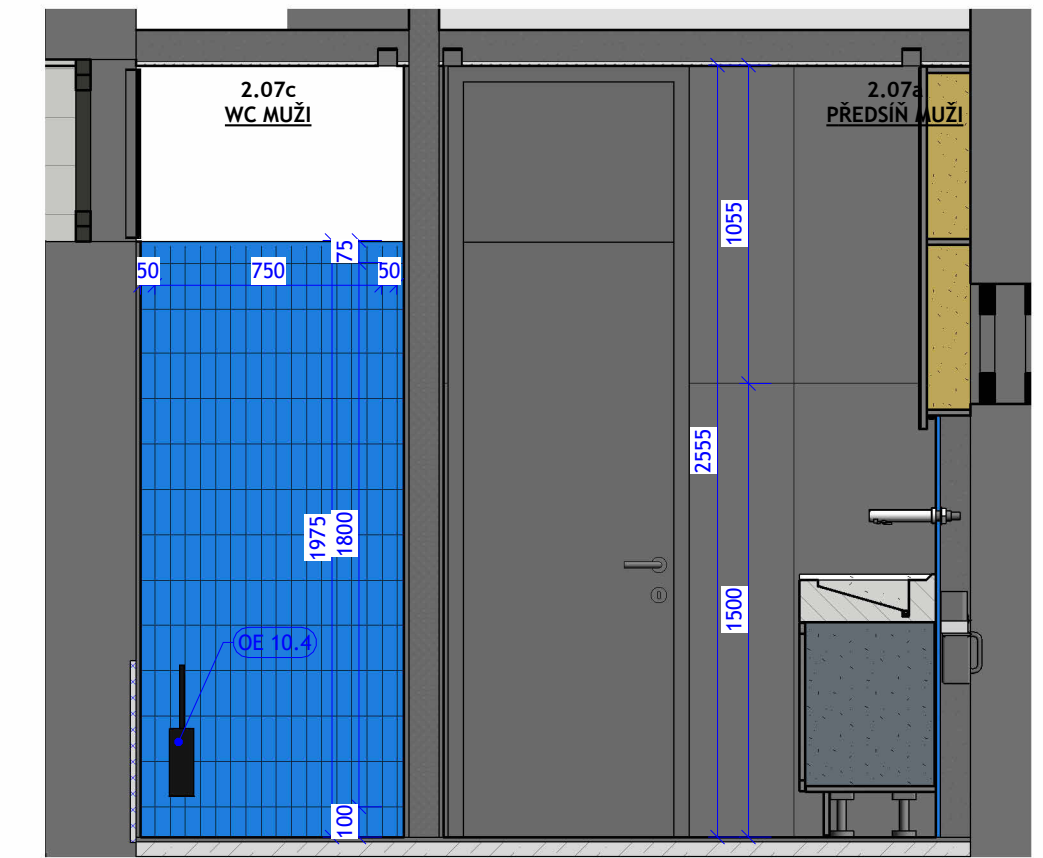

SŘ 207.8

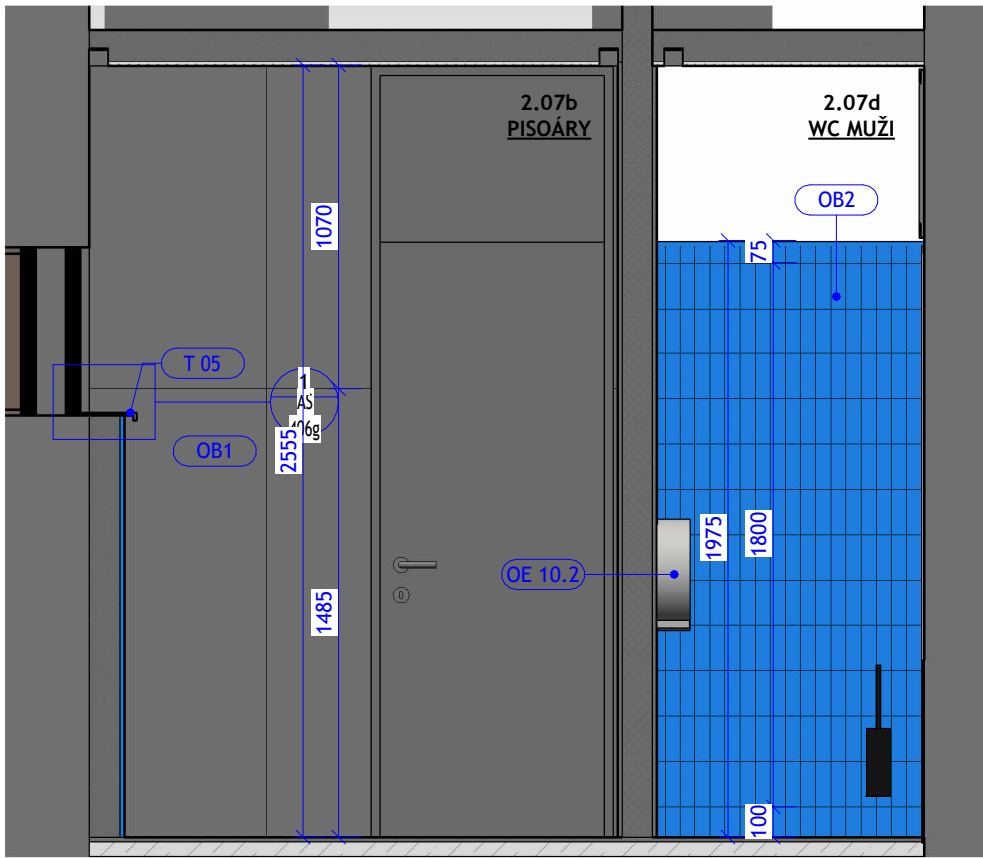

SŘ 207.10

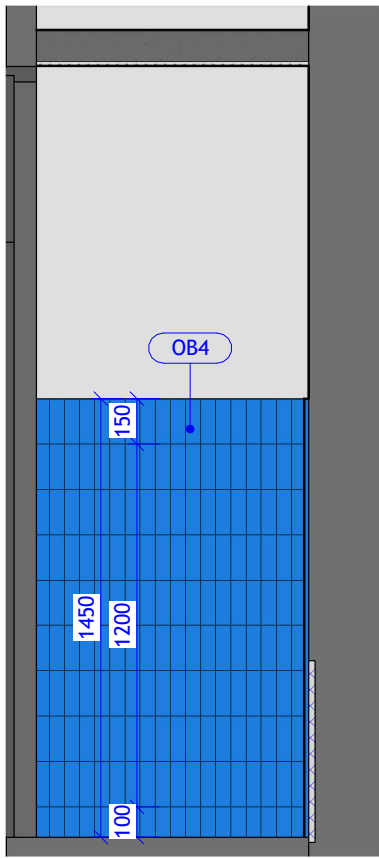

TABULKA OBKLADŮ	
OZN.	Type Comments
OB1	KERAMICKÝ OBKLAD SLINUTÝ 75x150 ANTRACITOVÝ
OB2	KERAMICKÝ OBKLAD GLAZOVANÝ PASTELOVĚ MODRÝ 5x20
OB3	KERAMICKÝ OBKLAD BÍLÝ 24x11,5
OB4	KERAMICKÝ OBKLAD BÍLÝ, GLAZOVANÝ 100/100
OB5	KERAMICKÝ OBKLAD BÍLÝ 60x30

TABULKA PODLAH	
OZN.	POPIS
NP11	KERAMICKÁ DLAŽBA, FORMÁT 750/750 mm

000,000 = 250,670 Bpv

GENERÁLNÍ PROJEKTANT:		SCHEMA OBJEKTU:		Č. PARÉ:		AUTORIZACE:	
ATELIÉR VELEHRADSKÝ							
Vystavěné 1, 603 00, Brno / IČ: 292 63 140 / atelier@velehradsky.cz / +420 547 221 936							
NÁZEV AKCE:	Informační centrum nádraží Teplice nad Bečvou, rekonstrukce a dostavba - projektová dokumentace	ODPOVĚDNÝ PROJEKTANT:	Ing. arch. Tomáš Velehradský	DATUM:	2022-10-14	MĚŘÍTKO:	As indicated
STAVEBNÍK:	Město Hranice, Pernštejnské nám. 1, 753 01, Hranice	HLAVNÍ INŽENÝR PROJEKTU:	Ing. Karel Cihlář	FORMÁT:	420 x 650	POČET A4:	4 x A4
MÍSTO STAVBY:	U Teplíc 552, 75 301 Hranice I-Město Olomoucký kraj	VYPRACOVAL:	Ing. Jan Trčka	STUPEŇ PD:	DOKUMENTACE PRO PROVÁDĚNÍ STAVBY		
SUBDODAVATEL:	Ateliér Velehradský, s. r. o.			STAVEBNÍ OBJEKT:	OBJEKT INFORMAČNÍHO CENTRA, OBJEKT OBČERSTVENÍ		
				ČÁST PD:	DOKUMENTACE OBJEKTŮ		
				PROFESNÍ ČÁST:	ARCHITEKTONICKO-STAVEBNÍ ŘEŠENÍ		
				ČÍSLO REVIZE:			