


D02 - DETAIL SOKLU

1 : 20

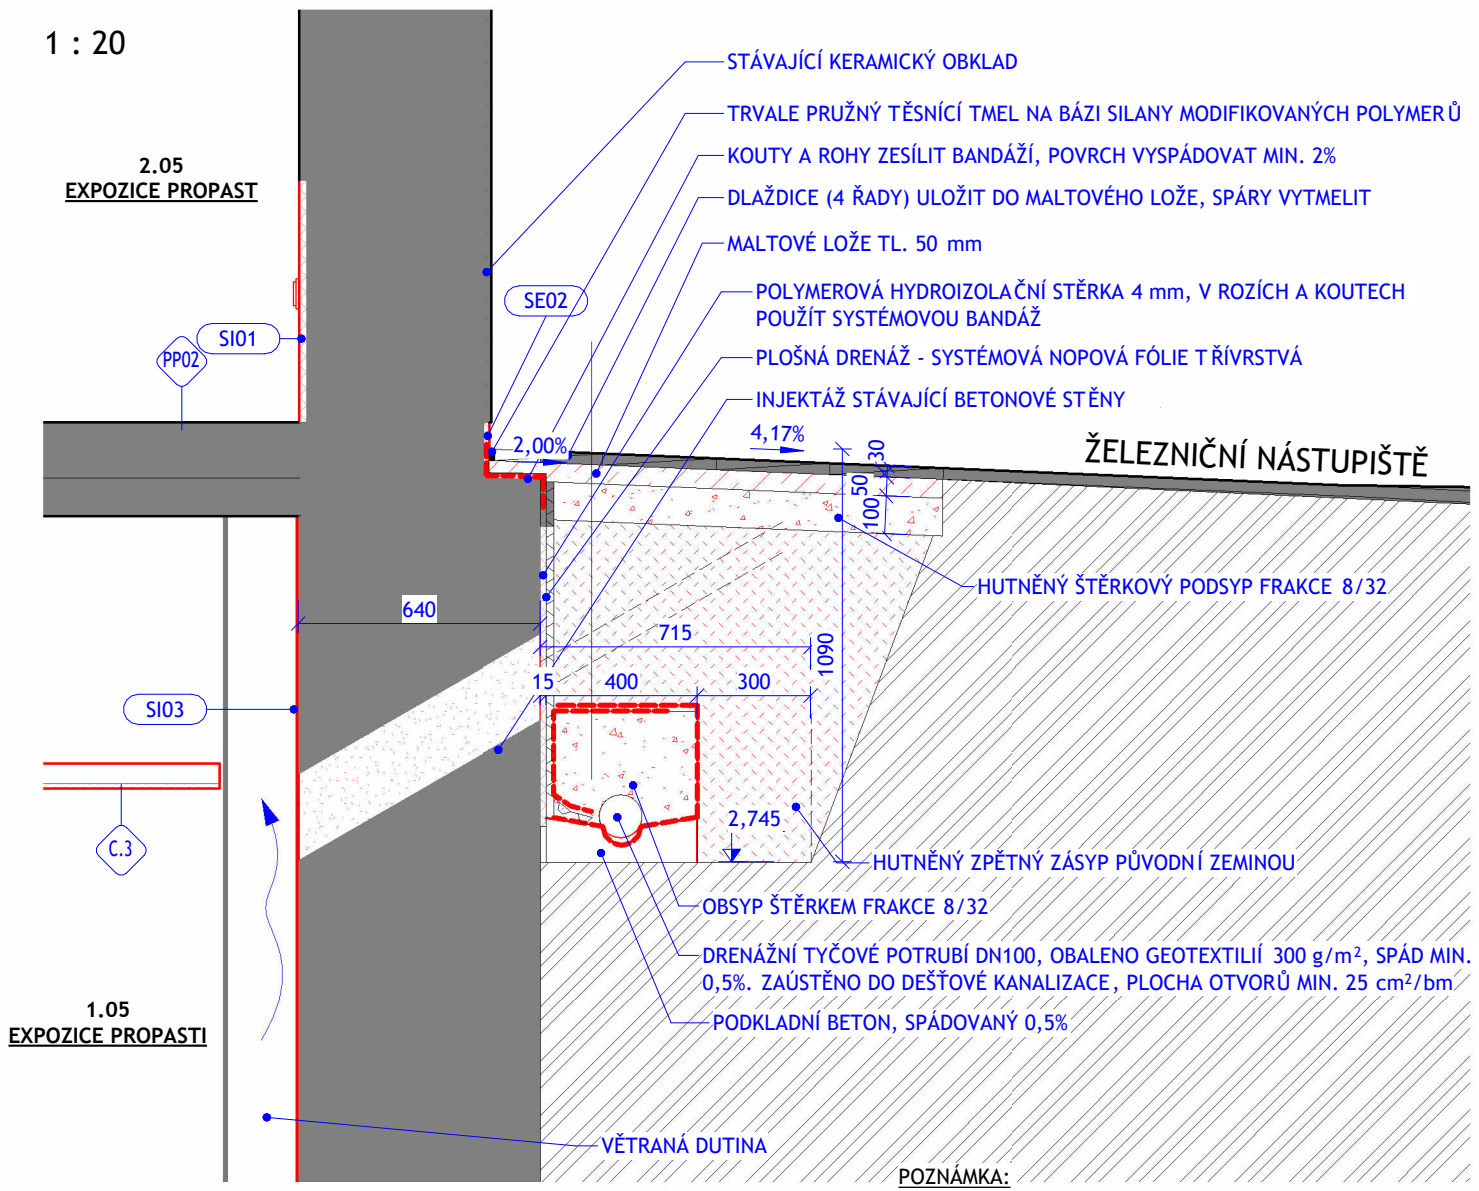

POZNÁMKA:
- STÁVAJÍCÍ KONSTRUKCE SE POUZE PŘEDPOKLÁDAJÍ

GENERÁLNÍ PROJEKTANT: ATELIÉR VELEHRADSKÝ Výstaviště 1, 603 00, Brno / IČ: 292 63 140 / atelier@velehradsky.cz / +420 547 221 936		SCHÉMA OBJEKTU: 		Č. PARÉ:	AUTORIZACE:
NÁZEV AKCE:	Informační centrum nádraží Teplice nad Bečvou, rekonstrukce a dostavba - projektová dokumentace	ODPOVĚDNÝ PROJEKTANT:	Ing. arch. Tomáš Velehradský	DATUM:	2022-10-14
STAVEBNÍK:	Město Hranice, Pernštejnské nám. 1, 753 01, Hranice	HLAVNÍ INŽENÝR PROJEKTU:	Ing. Karel Cihlář	FORMÁT:	297 x 210
MÍSTO STAVBY:	U Teplic 552, 75 301 Hranice I-Město Olomoucký kraj	VYPRACOVAL:	Ing. Jan Michal	STUPEŇ PD:	DOKUMENTACE PRO PROVÁDĚNÍ STAVBY
SUBDODAVATEL:	Ateliér Velehradský, s. r. o.			STAVEBNÍ OBJEKT:	OBJEKT INFORMAČNÍHO CENTRA, OBJEKT OBČERSTVENÍ
				ČÁST PD:	DOKUMENTACE OBJEKTŮ D.1.1
				PROFESNÍ ČÁST:	ARCHITEKTONICKO-STAVEBNÍ ŘEŠENÍ
				ČÍSLO REVIZE:	