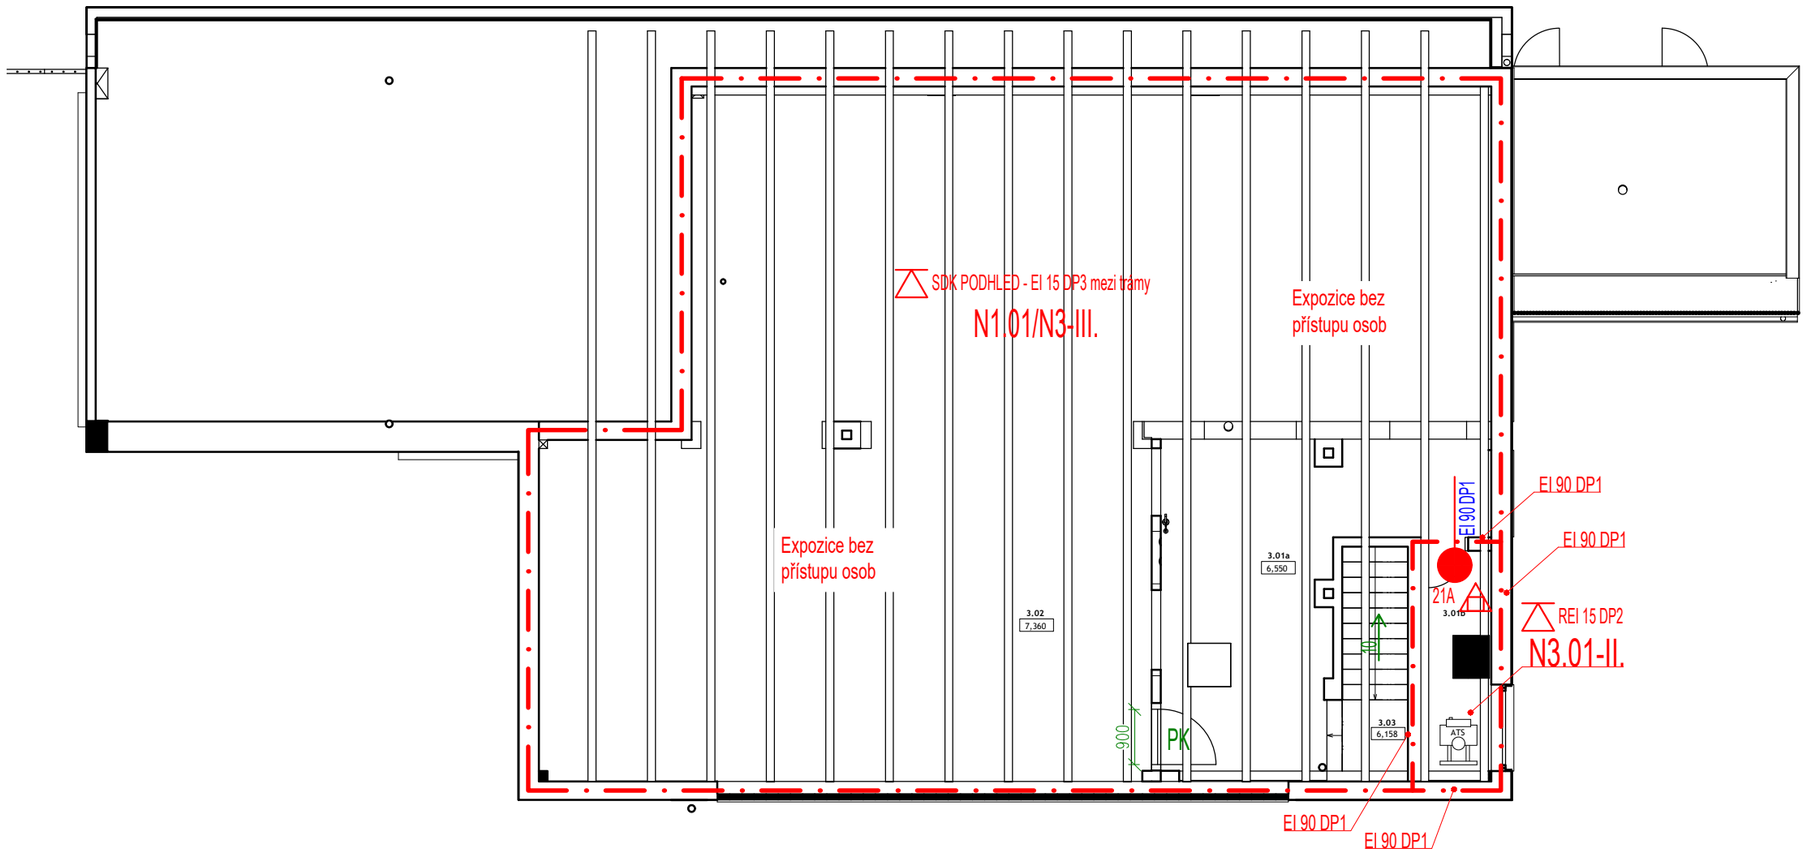

SM - LEGENDA MÍSTNOSTÍ PŮDA		
Č.	NÁZEV	PLOCHA
3.01a	EXPOZICE NEZATOPENÁ ČÁST PROPASTI	19,5 m²
3.01b	TECHNICKÁ MÍSTNOST	4,3 m²
3.02	EXPOZICE JESKYNĚ PROPASTI A KRAJINA	128,1 m²
3.03	SCHODIŠTĚ	4,1 m²
		156,0 m²

ZODPOVĚDNÝ PROJEKTANT	RADIM STAVIAŘ autorizovaný technik ČKAIT 1007258	STAVIAŘ POŽÁRNÍ BEZPEČNOST STAVEB	
AUTOR	RADIM STAVIAŘ		
SPOLUPRÁCE	Ing. Libor Fiala		
INVESTOR	Město Hranice, Pernštejnské náměstí 1, Hranice 753 01	MĚŘÍTKO	1:100
MÍSTO	Nádraží Teplice nad Bečvou, U Teplic 552, 753 01 Hranice	STUPEŇ	DUR+DSP
AKCE	Informační centrum nádraží Teplice nad Bečvou, rekonstrukce a dostavba	DATUM	ZAKÁZKA
VÝKRES	PŮDORYS 3NP	04/2022	21-06081