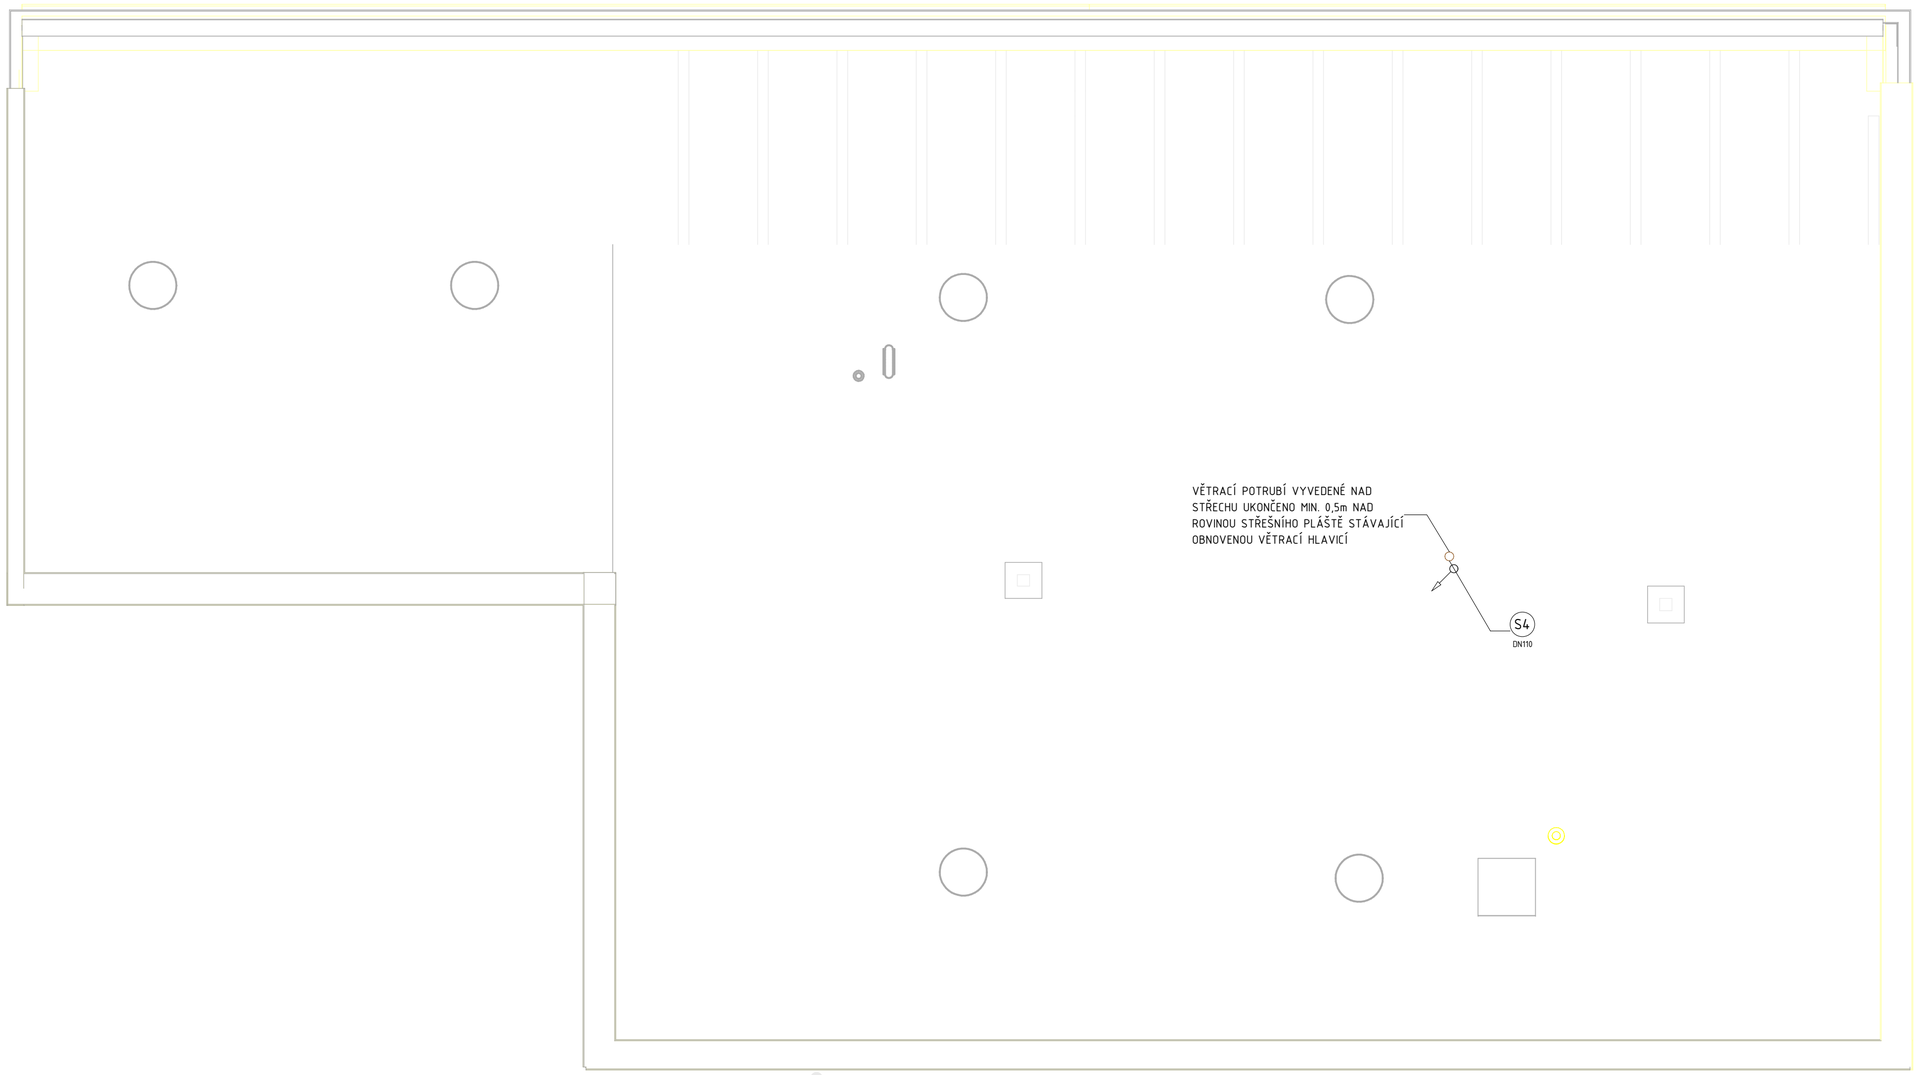

LEGENDA

V - STOUPACÍ POTRUBÍ
SV, TV, CV

VODA SV - STUDENÁ PP-RCT(EVO)/OCEL/ AL-PEX PŘIPOJOVACÍ

VODA CV - CIRKULAČNÍ PP-RCT(EVO) / AL-PEX PŘIPOJOVACÍ

VODA TV - TEPLÁ PP-RCT(EVO) / AL-PEX PŘIPOJOVACÍ

UŽITKOVÝ VODOVOD PP-RCT(EVO)

S1 - ODPADNÍ POTRUBÍ SPLAŠKOVÉ KANALIZACE (PROTIHLUKOVÉ NAPŘ. GEBERIT SILENT)

D1 - ODPADNÍ POTRUBÍ DEŠŤOVÉ KANALIZACE (PE-SVAŘOVANÉ)

KANALIZACE - DEŠŤOVÁ (PE-SVAŘOVANÉ)

KANALIZACE - SPLAŠKOVÁ (PP-HT/PROTIHLUKOVÉ/PVC-KG V ZEMI)

KANALIZACE -SPLAŠKOVÁ PŘIPOJOVACÍ POTRUBÍ (PP-HT)

ZAŘIZOVACÍ PŘEDMĚTY:

U - UMYVADLO KERAMICKÉ, SIFON UMYVADLOVÝ DN 40, V= 530mm BATERIE UMYVADLOVÁ STOJÁNKOVÁ, 2x ROHOVÝ VENTIL 1/2"-3/8", V= 580mm

Um - UMÝVÁTKO KERAMICKÉ, SIFON UMYVADLOVÝ DN 40, V= 530mm BATERIE UMYVADLOVÁ STOJÁNKOVÁ, 2x ROHOVÝ VENTIL 1/2"-3/8" , V= 580mm

SK - SPRCHOVÝ KOUT, SPRCHOVÁ VANIČKA, ZÁPACHOVÁ UZÁVĚRKA KČNÍ VÝŠKY MAX. 64mm BATERIE SPRCHOVÁ TERMOSTATICKÁ, V=1150mm OD VANIČKY, SPRCHOVÝ SET

WC - KLOZET KERAMICKÝ ZÁVĚSNÝ S ZÁCHODOVÝM PRKÉNKEM, PODOMÍTKOVÝ MODUL SE SPLACHOVACÍ NÁDRŽKOU VČETNĚ SPLACHOVACÍHO TLAČÍTKA

WCi - KLOZET KERAMICKÝ HANDICAP ZÁVĚSNÝ SE ZÁCHODOVÝM PRKÉNKEM SPLACHOVACÍ NÁDRŽKA VČETNĚ SPLACHOVACÍHO TLAČÍTKA A ODDÁLENÉHO PNEUMATICKÉHO

Ui - UMYVADLO KERAMICKÉ HANDICAP, SIFON PRO HANDICAP UMYVADLA DN 40, V= 530mm BATERIE UMYVADLOVÁ STOJÁNKOVÁ HANDICAP, 2x ROHOVÝ VENTIL 1/2"-3/8", V= 580mm

SKi - KLOZET KERAMICKÝ HANDICAP ZÁVĚSNÝ SE ZÁCHODOVÝM PRKÉNKE SPLACHOVACÍ NÁDRŽKA VČETNĚ SPLACHOVACÍHO TLAČÍTKA A ODDÁLENÉHO PNEUMATICKÉHO

VL - VÝLEVKA STACIONÁRNÍ S MŘÍŽÍ, SPLACHOVACÍ NÁDRŽKA BATRIE VÝLEVKOVÁ NÁSTĚNNÁ S PRODLOUŽENÝM RAMÍNKEM, V= 1100mm

D - DŘEZ SOUČÁSTÍ DODÁVKY KUCHYNĚ, ZÁPACHOVÁ UZÁVĚRKA DN 50, V= 550mm BATERIE DŘEZOVÁ STOJÁNKOVÁ, 2x ROHOVÝ VENTIL 1/2"-3/8" , V= 600mm

POZN.: VÝŠKOVÉ KÓTY POTRUBÍ JSOU VSTAŽENY K ČISTÉ PODLAZE KONKRÉTNÍHO PODLAŽÍ

GENERÁLNÍ PROJEKTANT:

ATELIÉR VELEHRADSKÝ

Výstaviště 1, 603 00, Brno / IČ: 292 63 140 /
atelier@velehradsky.cz / +420 547 221 936

SCHÉMA OBJEKTU:

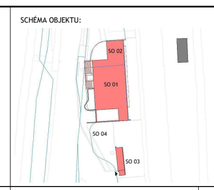

Č. PARÉ:

AUTORIZACE:

NÁZEV AKCE:	Informační centrum nádraží Teplice nad Bečvou, rekonstrukce a dostavba - projektová dokumentace	ODPOVĚDNÝ PROJEKTANT:	Jaroslav Pojar
STAVEBNÍK:	Město Hranice, Pernštějnské nám. 1, 753 01, Hranice	HLAVNÍ INŽENÝR PROJEKTU:	Ing. Jan Trčka
MÍSTO STAVBY:	U Teplic 552, 75 301 Hranice I-M ěsto Olomoucký kraj	VYPRACOVAL:	Václav Ťupa
SUBDODAVATEL:	pipeproject pipeproject s.r.o. Fr. Škrouza 1520/5, České Budějovice 6 Tel.: +420 723 887 920 mail.: pojar@pipeproject.cz		

DATUM:	2021-09-02	MĚŘÍTKO:	1 : 50
FORMÁT:	594 x 630	POČET A4:	6 x A4
STUPEŇ PD:	DOKUMENTACE PRO PROVÁDĚNÍ STAVBY		
STAVEBNÍ OBJEKT:	SO.01,02		
ČÁST PD:	ZDRAVOTNĚ TECHNICKÉ INSTALACE		D.1.4.1
PROFESNÍ ČÁST:	ZTI		
ČÍSLO REVIZE:			

1470 | DPS | SO.01,02 | D.1.4.1 | Půdorys kanalizace Střecha | D.1.4.1.7