


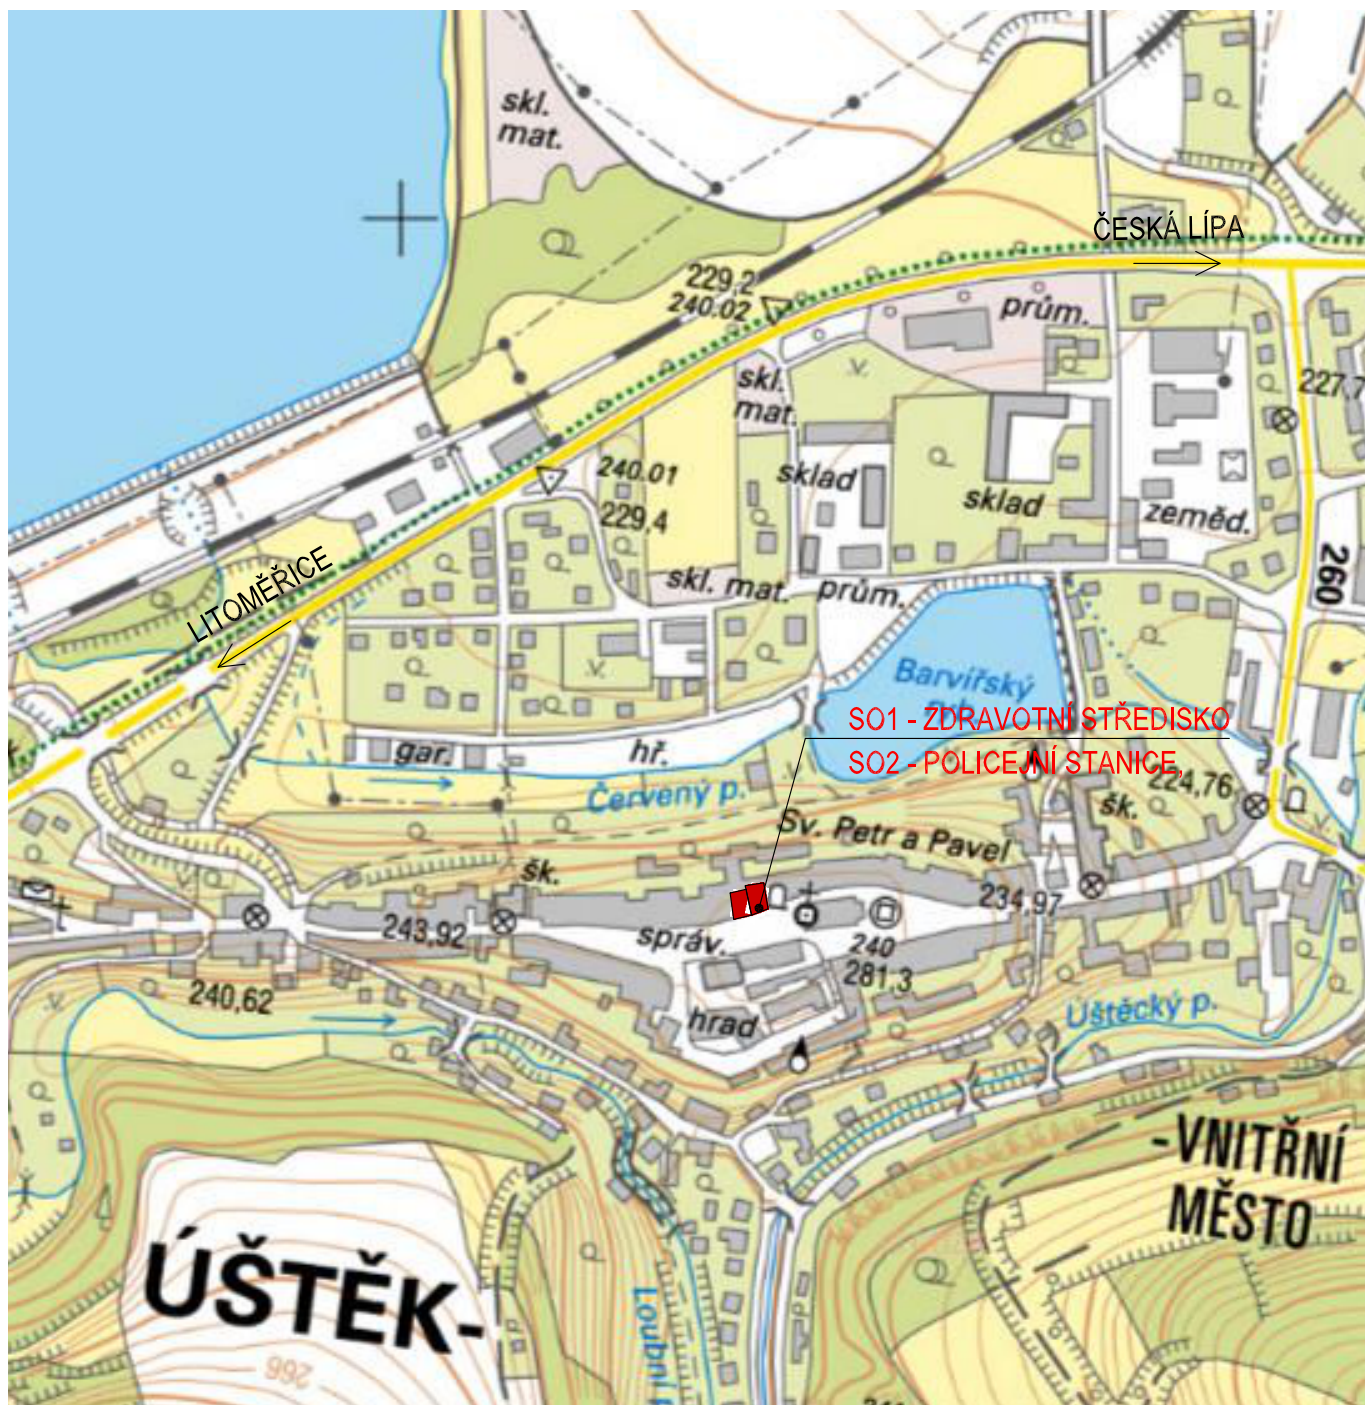

Ing. Bc. Aleš Zvěřina, Anenská 114/4, Litoměřice			
ZODP. PROJEKTANT:	Ing. Bc. Aleš Zvěřina		
VYPRACOVAL:	Ing. Bohuslav Friedrich		
INVESTOR:		Město Ústěck, Mírové náměstí 83, Ústěck-Vnitřní Město, 411 45, Ústěck, IČ: 00264571	
NÁZEV AKCE:			
SNÍŽENÍ ENERGETICKÉ NÁROČNOSTI BUDOVY ZDRAVOTNÍHO STŘEDISKA A POLICEJNÍ STANICE ÚSTĚK			
NÁZEV VÝKRESU:		SITUACE ŠIRŠÍCH VZTAHŮ	
FORMÁT:	DATUM:	STUPEŇ:	Č. ZAKÁZKY:
A4	září 2013	DVŘ	35/2013
MĚŘÍTKO:	1:5000	Č. VÝKRESU:	C.1