


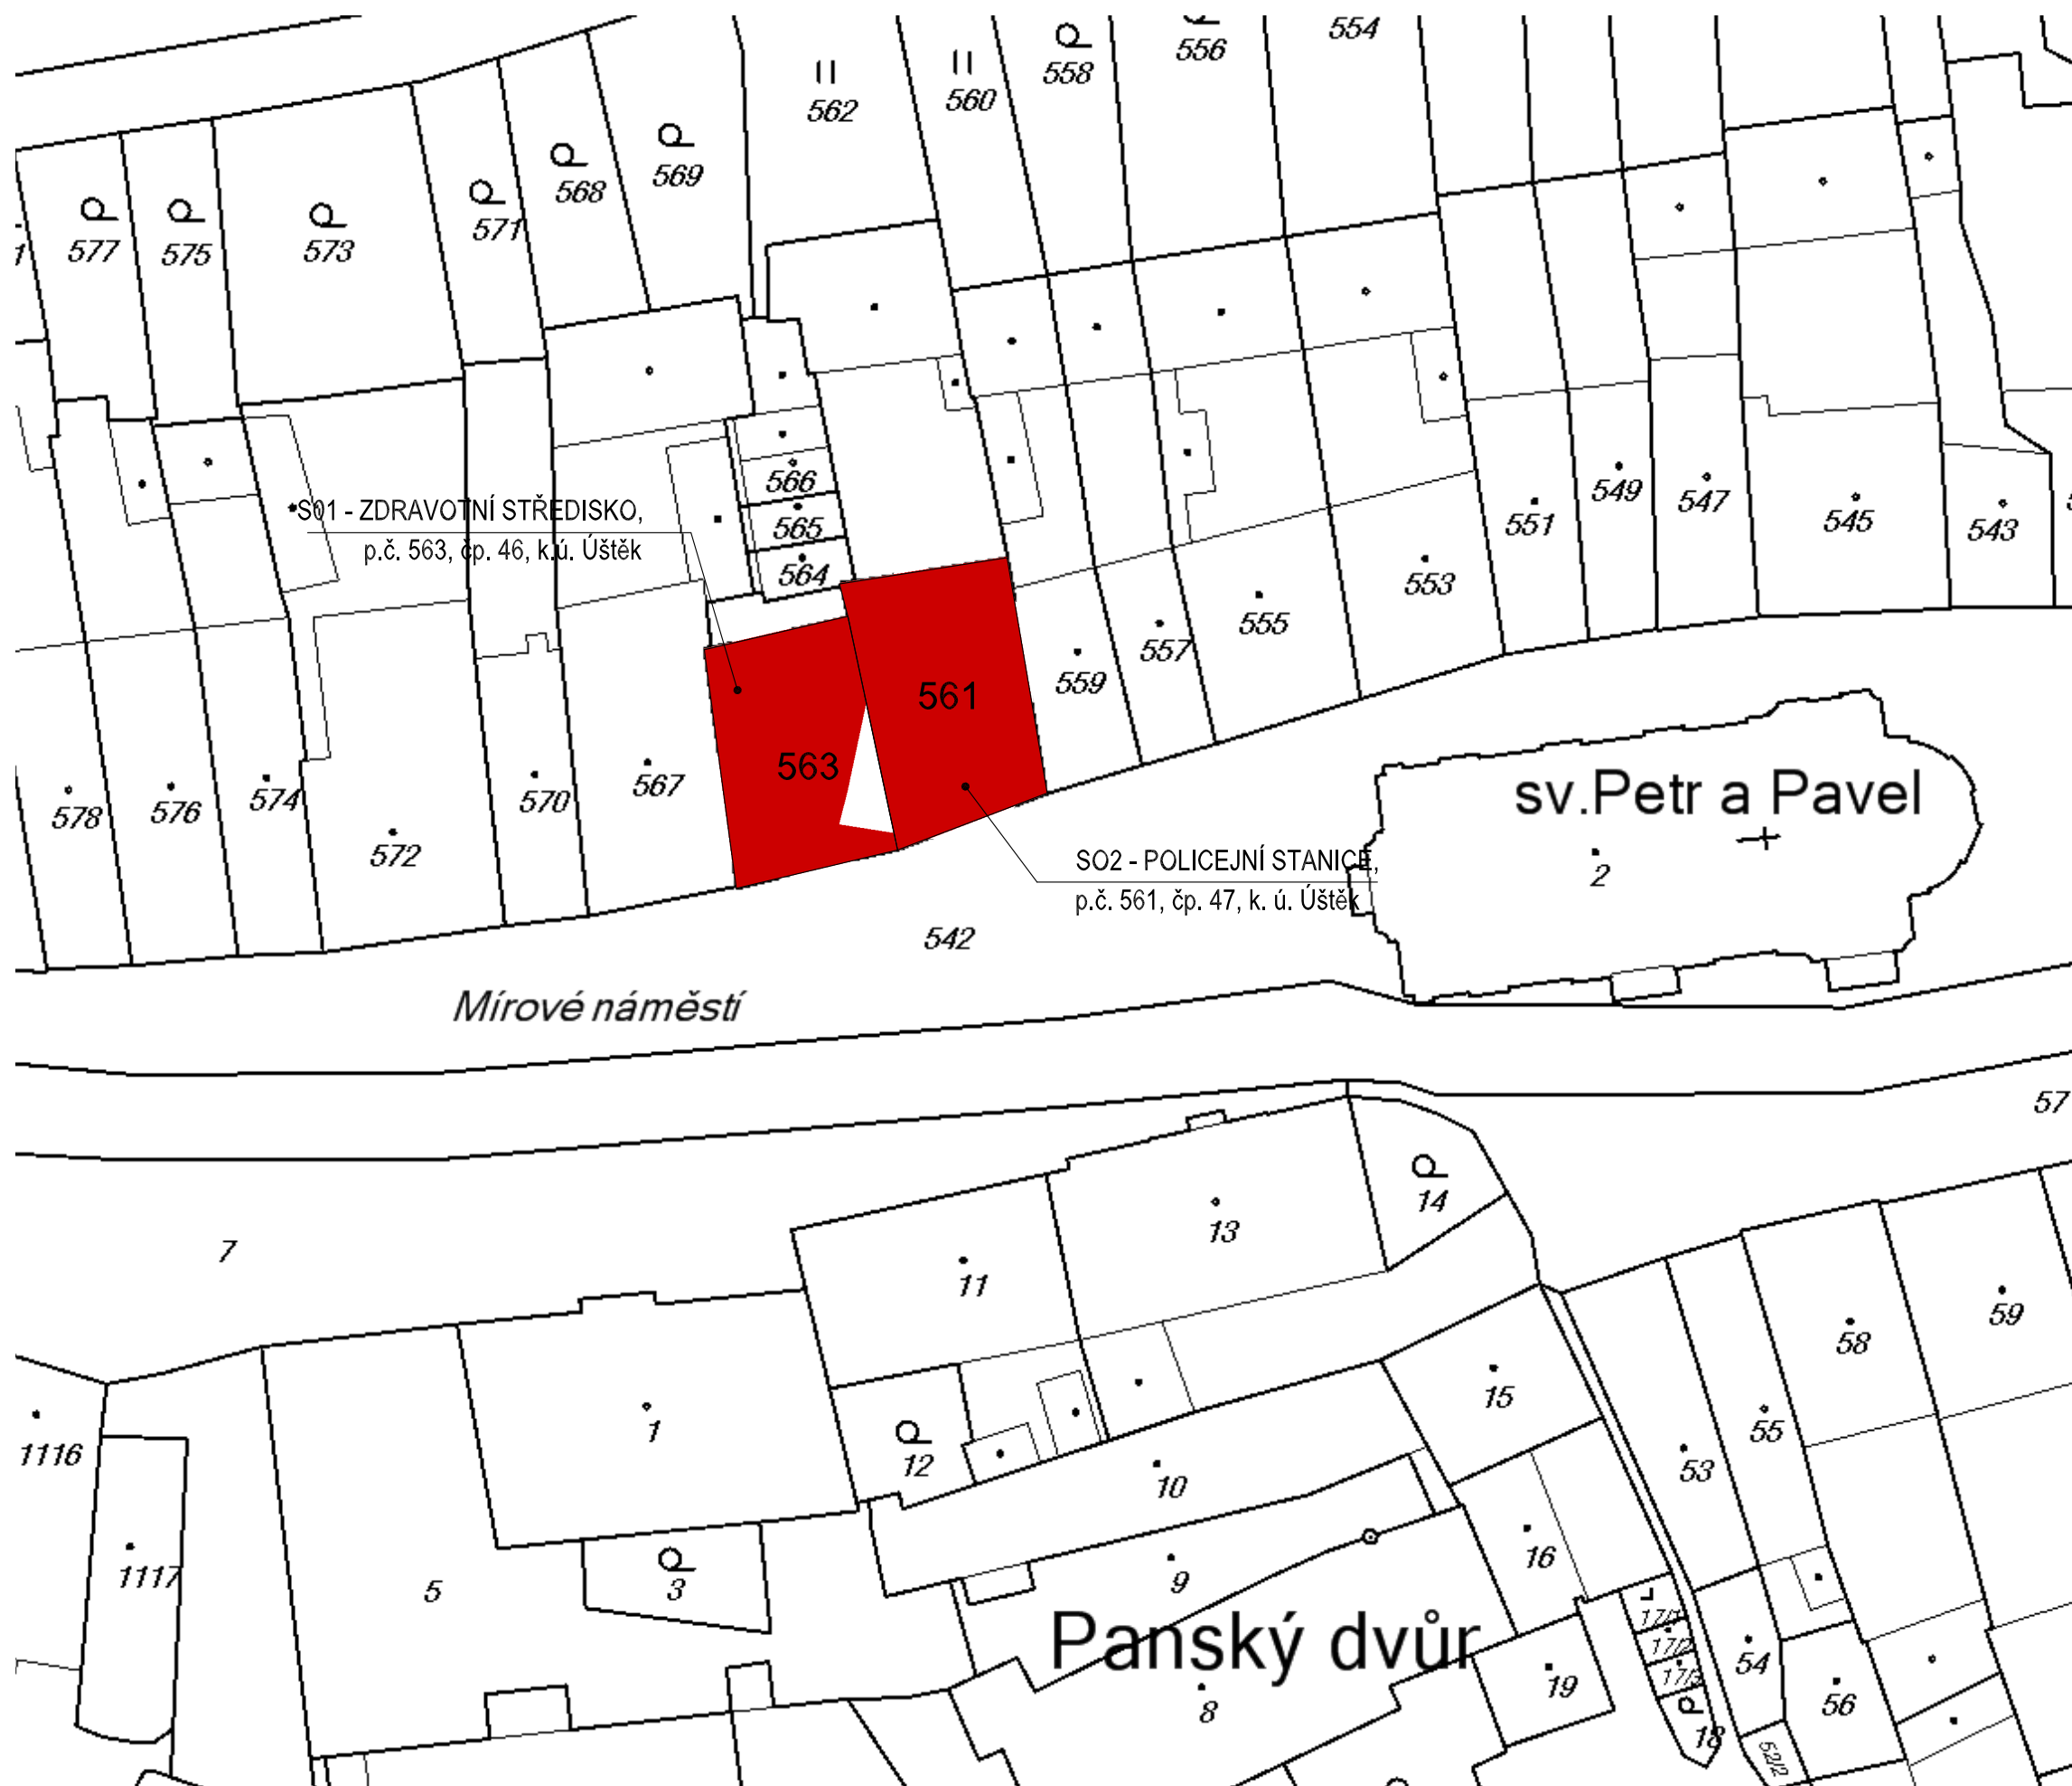

Ing. Bc. Aleš Zvěřina, Anenská 114/4, Litoměřice			
ZODP, PROJEKTANT:			
Ing. Bc. Aleš Zvěřina			
VYPRACOVAL:		Ing. Bohuslav Friedrich	
INVESTOR: Město Ústěk, Mírové náměstí 83, Ústěk-Vnitřní Město, 411 45, Ústěk, IČ: 00264571			
NÁZEV AKCE: SNIŽENÍ ENERGETICKÉ NÁROČNOSTI BUDOVY ZDRAVOTNÍHO STŘEDISKA A POLICEJNÍ STANICE ÚSTĚK			
NÁZEV VÝKRESU: ZÁKRES DO KATASTRÁLNÍ MAPY			
FORMÁT: 2xA4	DATUM: září 2013	STUPEŇ: DVŘ	Č. ZAKÁZKY: 35/2013
MĚŘÍTKO: 1:500		Č. VÝKRESU: C.2	