


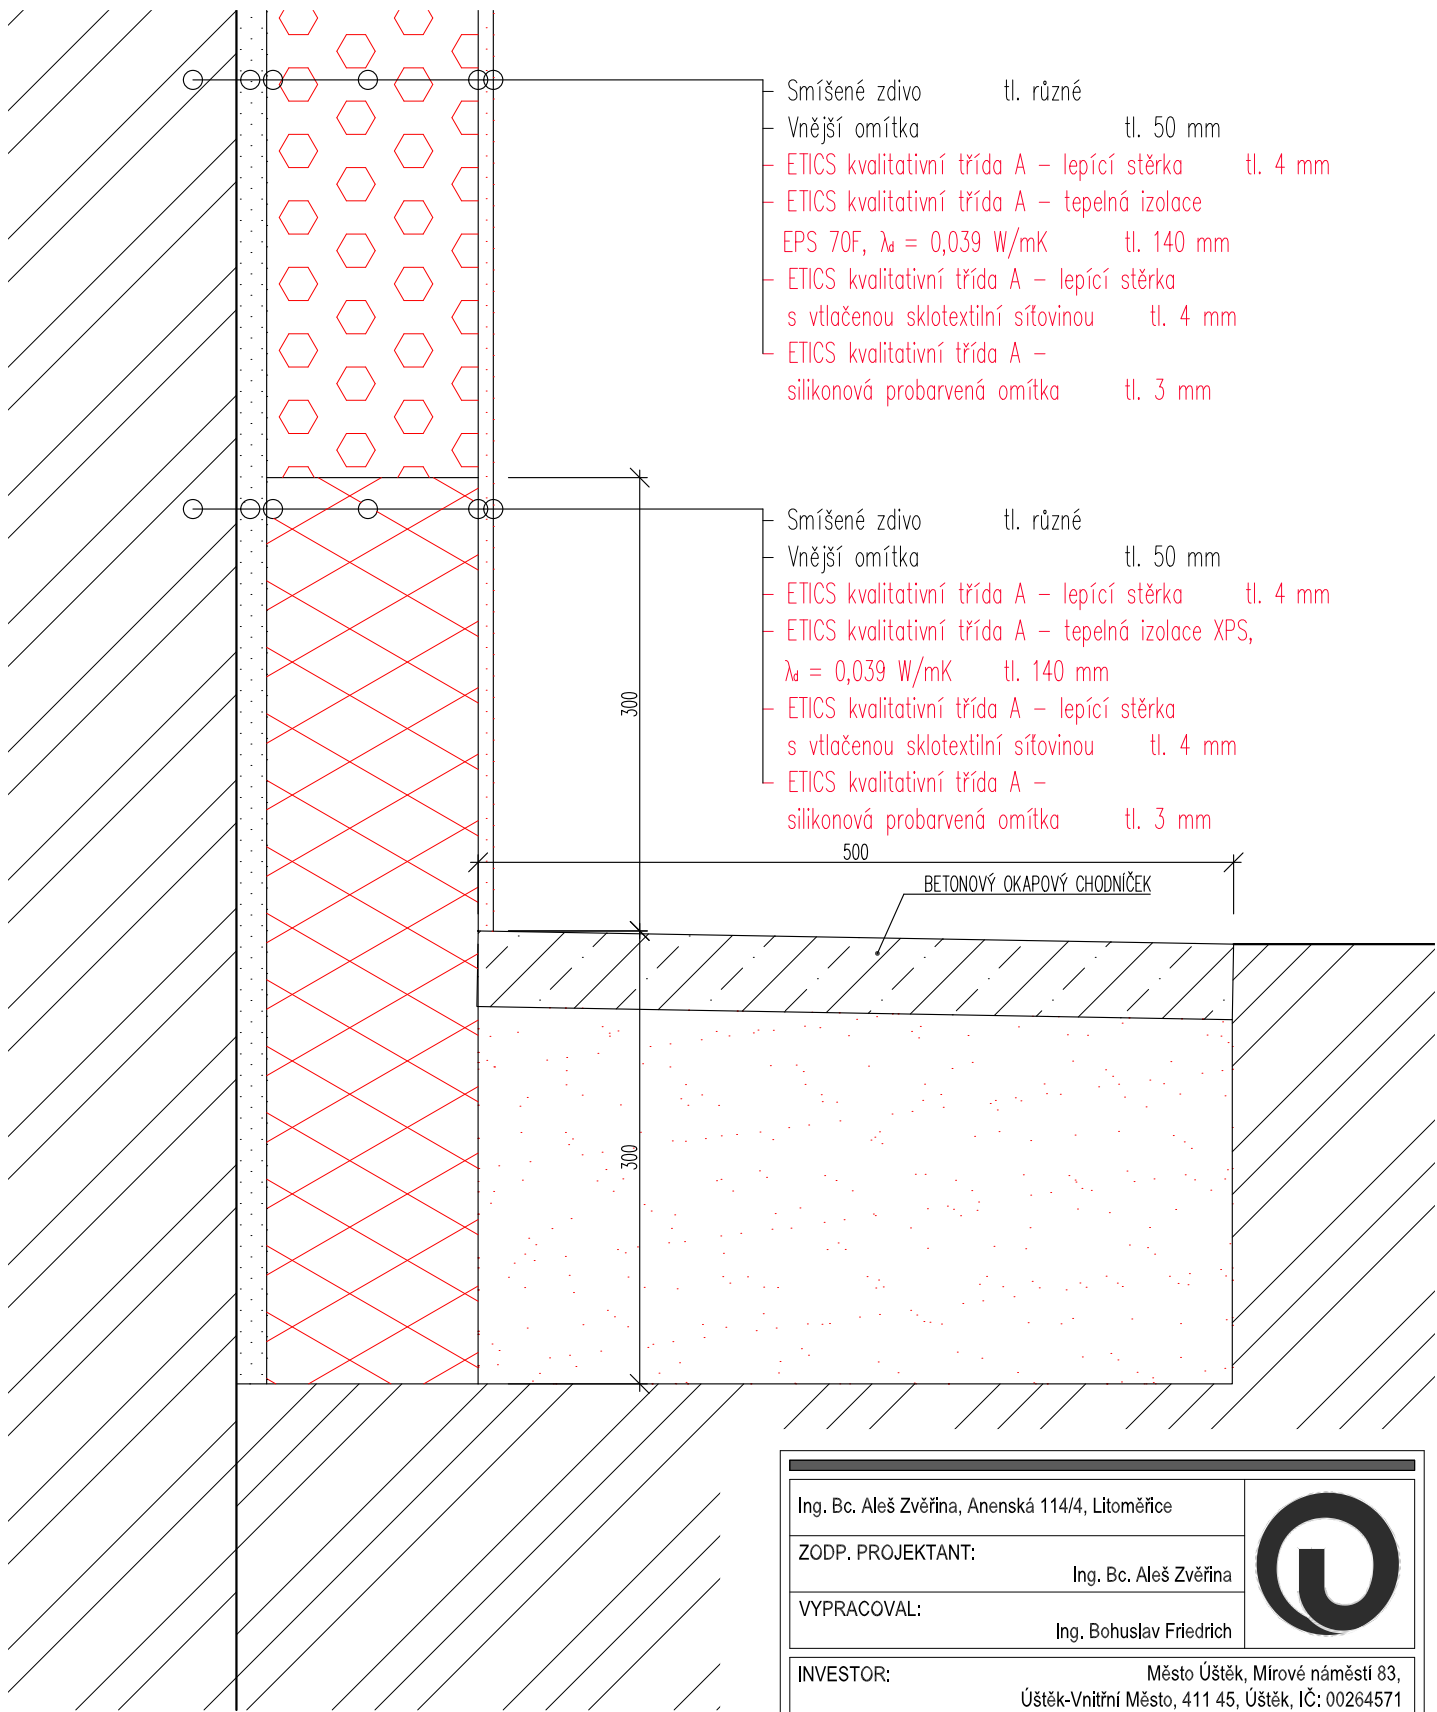

VEŠKERÉ KONSTRUKČNÍ PRVKY JE NUTNÉ DOMĚŘIT
NA STAVBĚ !!!

Ing. Bc. Aleš Zvěřina, Anenská 114/4, Litoměřice		
ZODP. PROJEKTANT:	Ing. Bc. Aleš Zvěřina	
VYPRACOVAL:	Ing. Bohuslav Friedrich	
INVESTOR: Město Ústěk, Mírové náměstí 83, Ústěk-Vnitřní Město, 411 45, Ústěk, IČ: 00264571		
NÁZEV AKCE: SNÍŽENÍ ENERGETICKÉ NÁROČNOSTI BUDOVY ZDRAVOTNÍHO STŘEDISKA A POLICEJNÍ STANICE ÚSTĚK		
NÁZEV OBJEKTU: S01 - ZDRAVOTNÍ STŘEDISKO, p.č. 563, čp. 46, k.ú. Ústěk		
NÁZEV VÝKRESU: DETAIL ZATEPLENÉHO SOKLU BUDOVY		
FORMÁT: 2xA4	DATUM: září 2013	STUPEŇ: DVŘ
MĚŘÍTKO: 1:5	Č. ZAKÁZKY: 35/2013	
Č. VÝKRESU: D.1.1.10		