


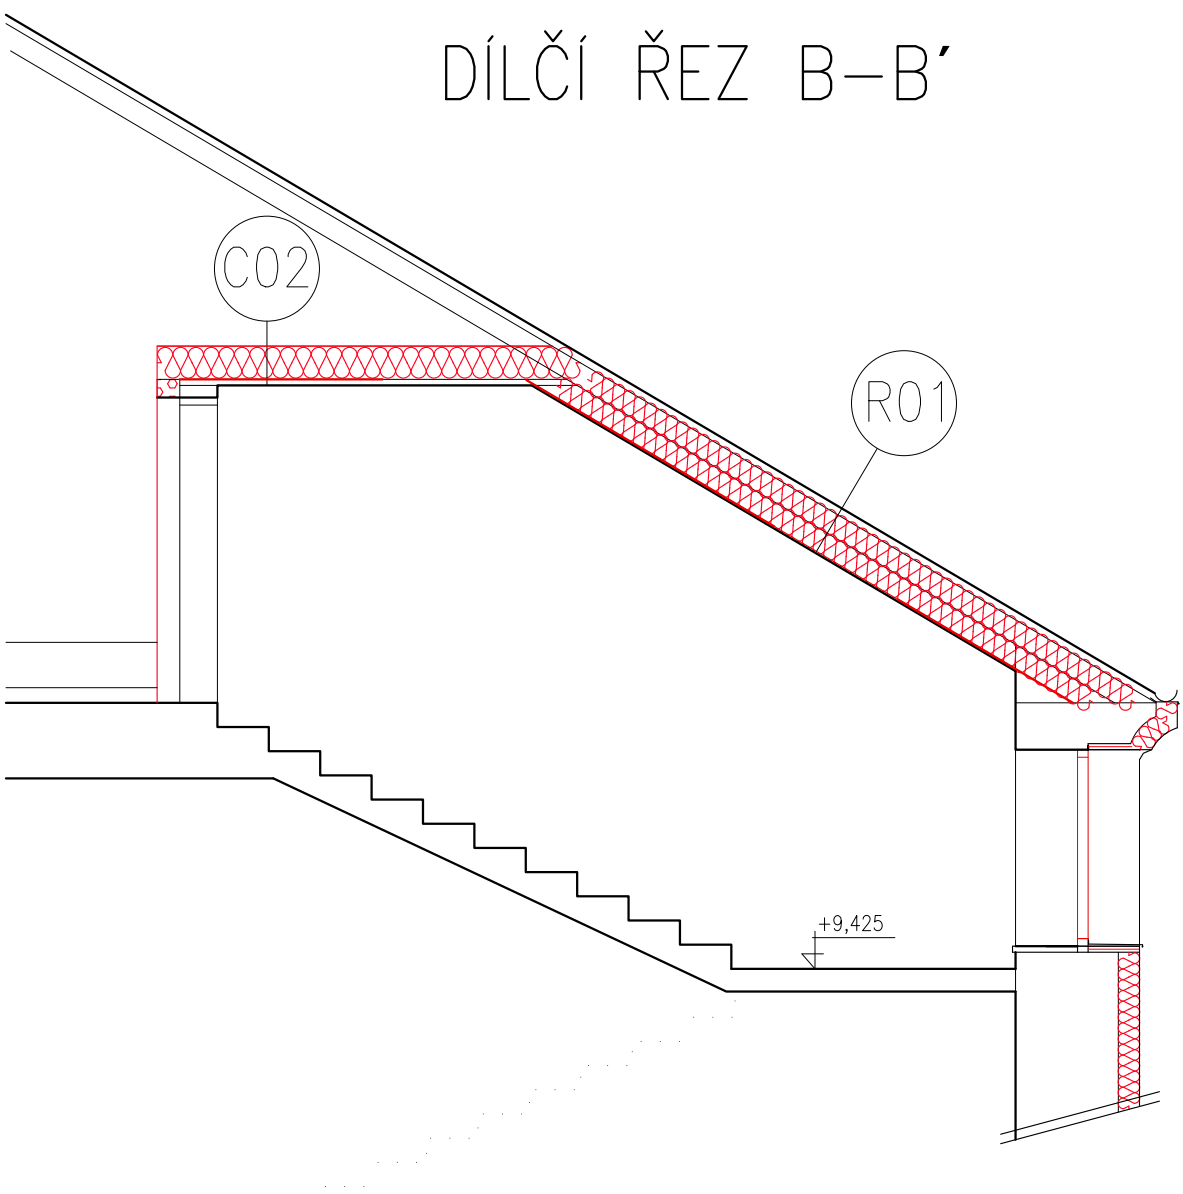

SKLADBY KONSTRUKCÍ

S01 - Vnitřní omítka - Smíšené zdivo - Vnější omítka	tl. 30 mm tl. 920 mm tl. 50 mm	F01 - PODLAHA NA TERÉNU - Nášlapná vrstva podlahy - Betonová mozaika - Švárový zdsyp - Podkladní beton - Rostlý terén	tl. 50 mm tl. 50 mm tl. 150 mm
S02 - Vnitřní omítka - Smíšené zdivo - Vnější omítka - ETICS kvalitativní třída A - lepicí stěrka - ETICS kvalitativní třída A - tepelná izolace - EPS 70F, $\lambda_w = 0,039$ W/mK - ETICS kvalitativní třída A - lepicí stěrka - ETICS kvalitativní třída A - tepelná izolace - ETICS kvalitativní třída A - lepicí stěrka - ETICS kvalitativní třída A - tepelná izolace - silikonová prabarvená omítka	tl. 30 mm tl. 710 mm tl. 50 mm tl. 4 mm tl. 140 mm tl. 4 mm tl. 4 mm tl. 4 mm tl. 3 mm	F02 - PODLAHA NAD SUTERÉNEM - Nášlapná vrstva podlahy - Betonová mozaika - Švárový zdsyp - Kamená klenba	tl. 50 mm tl. 50 mm tl. 200 mm
S03 - Vnitřní omítka - smíšené zdivo - Vnější omítka - ETICS kvalitativní třída A - lepicí stěrka - ETICS kvalitativní třída A - tepelná izolace - EPS 70F, $\lambda_w = 0,039$ W/mK - ETICS kvalitativní třída A - lepicí stěrka - ETICS kvalitativní třída A - tepelná izolace - ETICS kvalitativní třída A - lepicí stěrka - ETICS kvalitativní třída A - tepelná izolace - silikonová prabarvená omítka	tl. 30 mm tl. 920 mm tl. 50 mm tl. 4 mm tl. 140 mm tl. 4 mm tl. 4 mm tl. 4 mm tl. 3 mm	C01 - PŮDA - OSB desky - paropropustná fólie - tepelná izolace z minerální vaty (do dřev. roštu) - $\lambda_w = 0,036$ W/mK - parozábrana - Dřevěná nosná - Betonový poděr - Švára mezi trámy - Zvětlá - Vzduchová mezera - Rákosová omítka	tl. 24 mm tl. 180 mm tl. 30 mm tl. 40 mm tl. 30 mm tl. 200 mm tl. 25 mm tl. 160 mm tl. 15 mm
S04 - Vnitřní omítka - Zdivo z cihel CPP - Vnější omítka	tl. 30 mm tl. 680 mm tl. 50 mm	C02 - ZASTŘEŠENÍ SCHODIŠTĚ - paropropustná fólie - tepelná izolace z minerální vaty - $\lambda_w = 0,036$ W/mK - parozábrana - Dřevěná prkna na sraz - Rákosová omítka	tl. 220 mm tl. 25 mm tl. 15 mm
S05 - Vnitřní omítka - Zdivo z cihel CPP - Vnější omítka - ETICS kvalitativní třída A - lepicí stěrka - ETICS kvalitativní třída A - tepelná izolace - EPS 70F, $\lambda_w = 0,039$ W/mK - ETICS kvalitativní třída A - lepicí stěrka - ETICS kvalitativní třída A - tepelná izolace - ETICS kvalitativní třída A - lepicí stěrka - ETICS kvalitativní třída A - tepelná izolace - silikonová prabarvená omítka	tl. 30 mm tl. 740 mm tl. 50 mm tl. 4 mm tl. 140 mm tl. 4 mm tl. 4 mm tl. 4 mm tl. 3 mm	R01 - ZASTŘEŠENÍ SCHODIŠTĚ - Skládaná krytina - Latování - paropropustná fólie - tepelná izolace z minerální vaty (mezi krokvě) - $\lambda_w = 0,033$ W/mK - tepelná izolace z minerální vaty (do roštu SDK podhledu) - $\lambda_w = 0,033$ W/mK - parozábrana - SDK desky	tl. 50 mm tl. 140 mm tl. 140 mm tl. 12,5 mm
S06 - Vnitřní omítka - Zdivo z cihel CPP - Vnější omítka	tl. 30 mm tl. 570 mm tl. 50 mm		
S07 - Vnitřní omítka - Zdivo z cihel CPP - Vnější omítka - ETICS kvalitativní třída A - lepicí stěrka - ETICS kvalitativní třída A - tepelná izolace - EPS 70F, $\lambda_w = 0,039$ W/mK - ETICS kvalitativní třída A - lepicí stěrka - ETICS kvalitativní třída A - tepelná izolace - ETICS kvalitativní třída A - lepicí stěrka - ETICS kvalitativní třída A - tepelná izolace - silikonová prabarvená omítka	tl. 30 mm tl. 600 mm tl. 50 mm tl. 4 mm tl. 140 mm tl. 4 mm tl. 4 mm tl. 4 mm tl. 3 mm		




LEGENDA MATERIÁLŮ

	STÁVAJÍCÍ SMÍŠENÉ ZDIVO
	ROSTLÝ TERÉN
	ŠTĚRKOPISKOVÝ PODSYP
	ETICS S EPS F 70 TL 140 MM
	ETICS S XPS TL 140 MM
	MW TL 180 MM

- (K01) OPLECHOVÁNÍ ZAKONČENÍ ETICS POZNÁKOVANÝCH PLECHEM TL. 0,7 MM, NA FASÁDĚ DO DVORA, V ČÁSTI BEZ PŘESAHU
- (K02) STÁVAJÍCÍ OKAP, DOKUMENTOVÁN A PO PROVEDENÍ ZATEPLENÍ NAMONTOVÁN ZPĚT
- (KE1) NOVÉ VENKOVNÍ PARAPETY Z POZNÁKOVANÉHO PLECHU TL. 0,7 MM S POVRCHOVOU BAREVNOU ÚPRAVOU POLYESTEROVOU BARVOU – ODSTÍN FASÁDY
- (KI1) STÁVAJÍCÍ VNITŘNÍ DŘEVĚNÉ PARAPETY ZACHOVAT A TRuhlářSKY OPRAVIT, OPATŘIT BÍLÝM NÁTĚREM

POZNÁMKY

XPS SOKL ETICS BUDE ZALOŽEN 300 MM POD ÚROVŇ TERÉNU, NUTNO VYBOURAT STÁVAJÍCÍ BETONOVOU PLOCHU V ŠÍŘCE 500 MM, REALIZOVAT OKAPOVÝ CHODNÍČEK Z BETONOVÝCH DLÁŽDIC ŠÍŘKY 500 MM NA ŠTĚRKOPISKOVÝ PODSYP

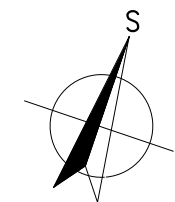

Ing. Bc. Aleš Zvěřina, Anenská 114/4, Litoměřice	
ZODP. PROJEKTANT: Ing. Bc. Aleš Zvěřina	
VYPRACOVAL: Ing. Bohuslav Friedrich	
INVESTOR: Město Ústí nad Labem, Mírové náměstí 83, Ústí nad Labem, 411 45, Ústí nad Labem, IČ: 00264571	
NÁZEV AKCE: SNÍŽENÍ ENERGETICKÉ NÁROČNOSTI BUDOVY ZDRAVOTNÍHO STŘEDISKA A POLICEJNÍ STANICE ÚSTĚK	
NÁZEV OBJEKTU: S01 - ZDRAVOTNÍ STŘEDISKO, p.č. 563, čp. 46, k.ú. Ústí nad Labem	
NÁZEV VÝKRESU: REZ A - A	
FORMÁT: 8x4	DATUM: září 2013
MĚŘÍTKO: 1:50	Č. VÝKRESU: D.1.1.6