


POHLED ZE DVORA

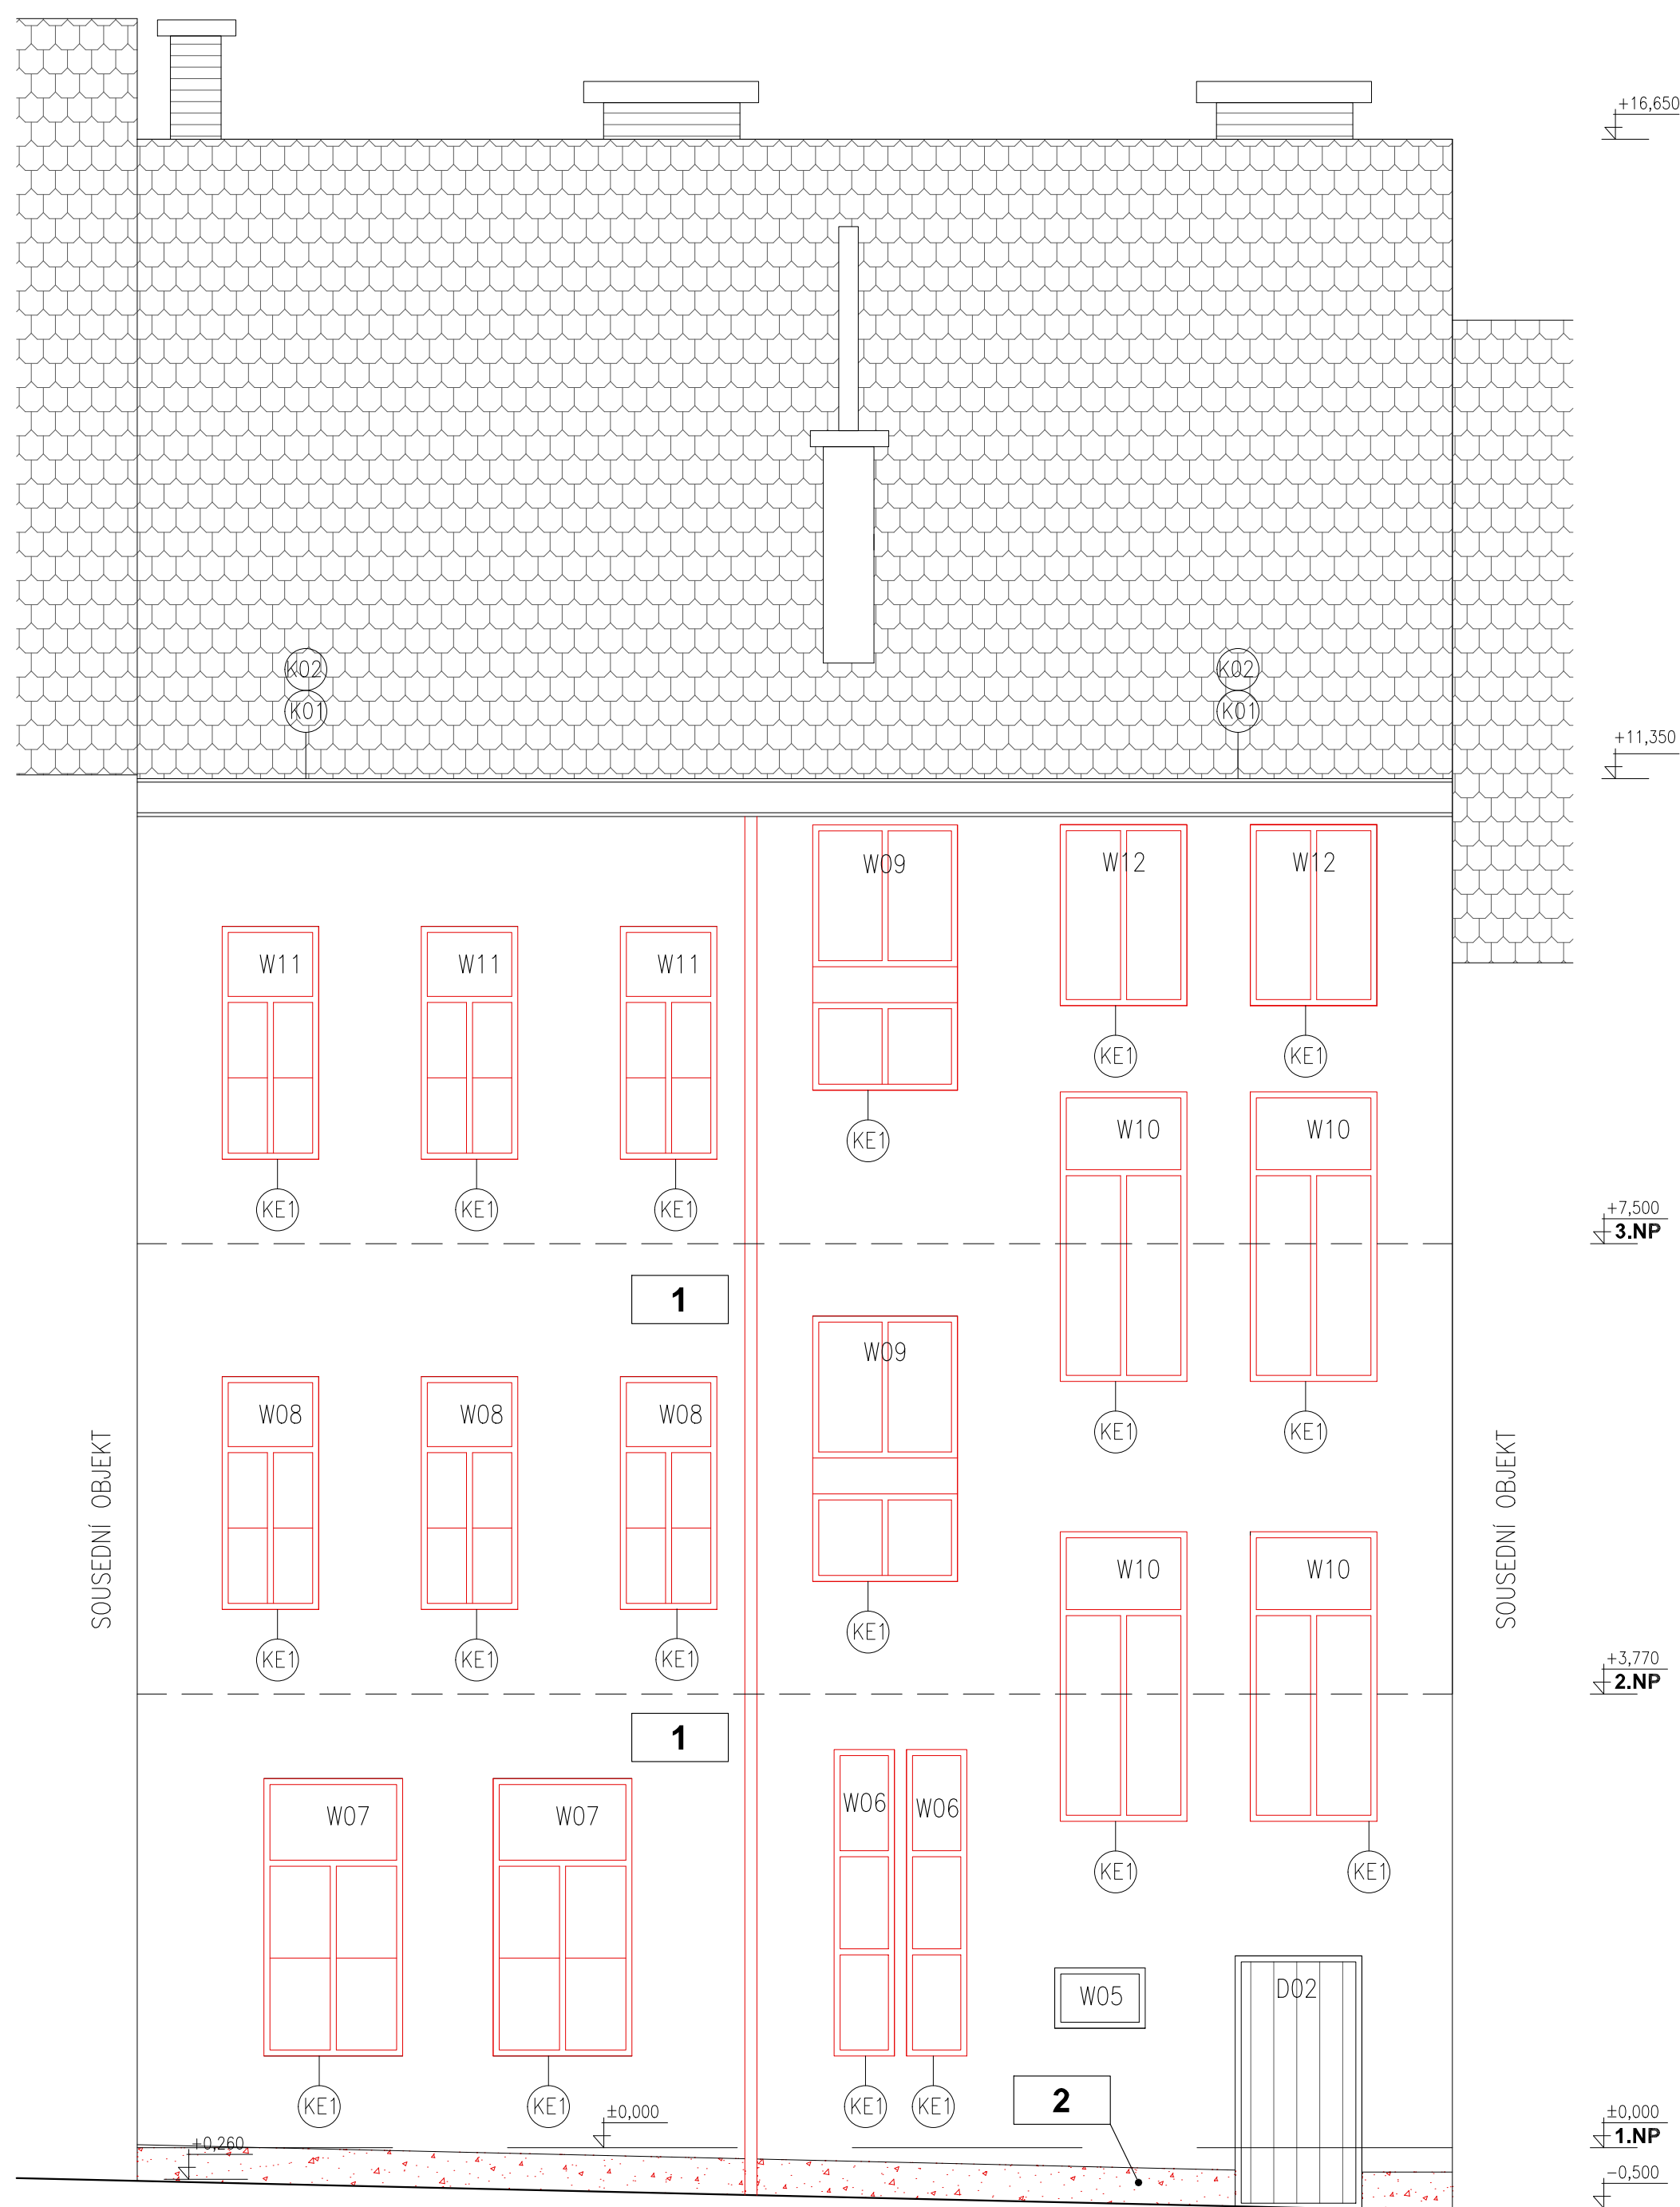

LEGENDA POVRCHŮ

- 1** CERTIFIKOVANÝ KONTAKTNÍ ZATEPL. SYSTÉM ETICS EPS 70F
lambda 0,039 W/mK
PROBARVENÁ SILIKONOVÁ OMÍTKA, BARVA OKROVÁ
- 2** CERTIFIKOVANÝ KONTAKTNÍ ZATEPL. SYSTÉM ETICS XPS
lambda 0,039 W/mK
PROBARVENÁ SILIKONOVÁ OMÍTKA, BARVA OKROVÁ

Ing. Bc. Aleš Zvěřina, Anenská 114/4, Litoměřice			
ZODP. PROJEKTANT:			
Ing. Bc. Aleš Zvěřina			
VYPRACOVAL:			
Ing. Bohuslav Friedrich			
INVESTOR:			
Město Ústěk, Mírové náměstí 83, Ústěk-Vnitřní Město, 411 45, Ústěk, IČ: 00264571			
NÁZEV AKCE:			
SNÍŽENÍ ENERGETICKÉ NÁROČNOSTI BUDOVY ZDRAVOTNÍHO STŘEDISKA A POLICEJNÍ STANICE ÚSTĚK			
NÁZEV OBJEKTU:			
S01 - ZDRAVOTNÍ STŘEDISKO, p.č. 563, čp. 46, k.ú. Ústěk			
NÁZEV VÝKRESU:			
POHLED ZE DVORA			
FORMÁT:	DATUM:	STUPEŇ:	Č. ZAKÁZKY:
4xA4	září 2013	DVŘ	35/2013
MĚŘÍTKO:	1:50	Č. VÝKRESU:	D.1.1.8