


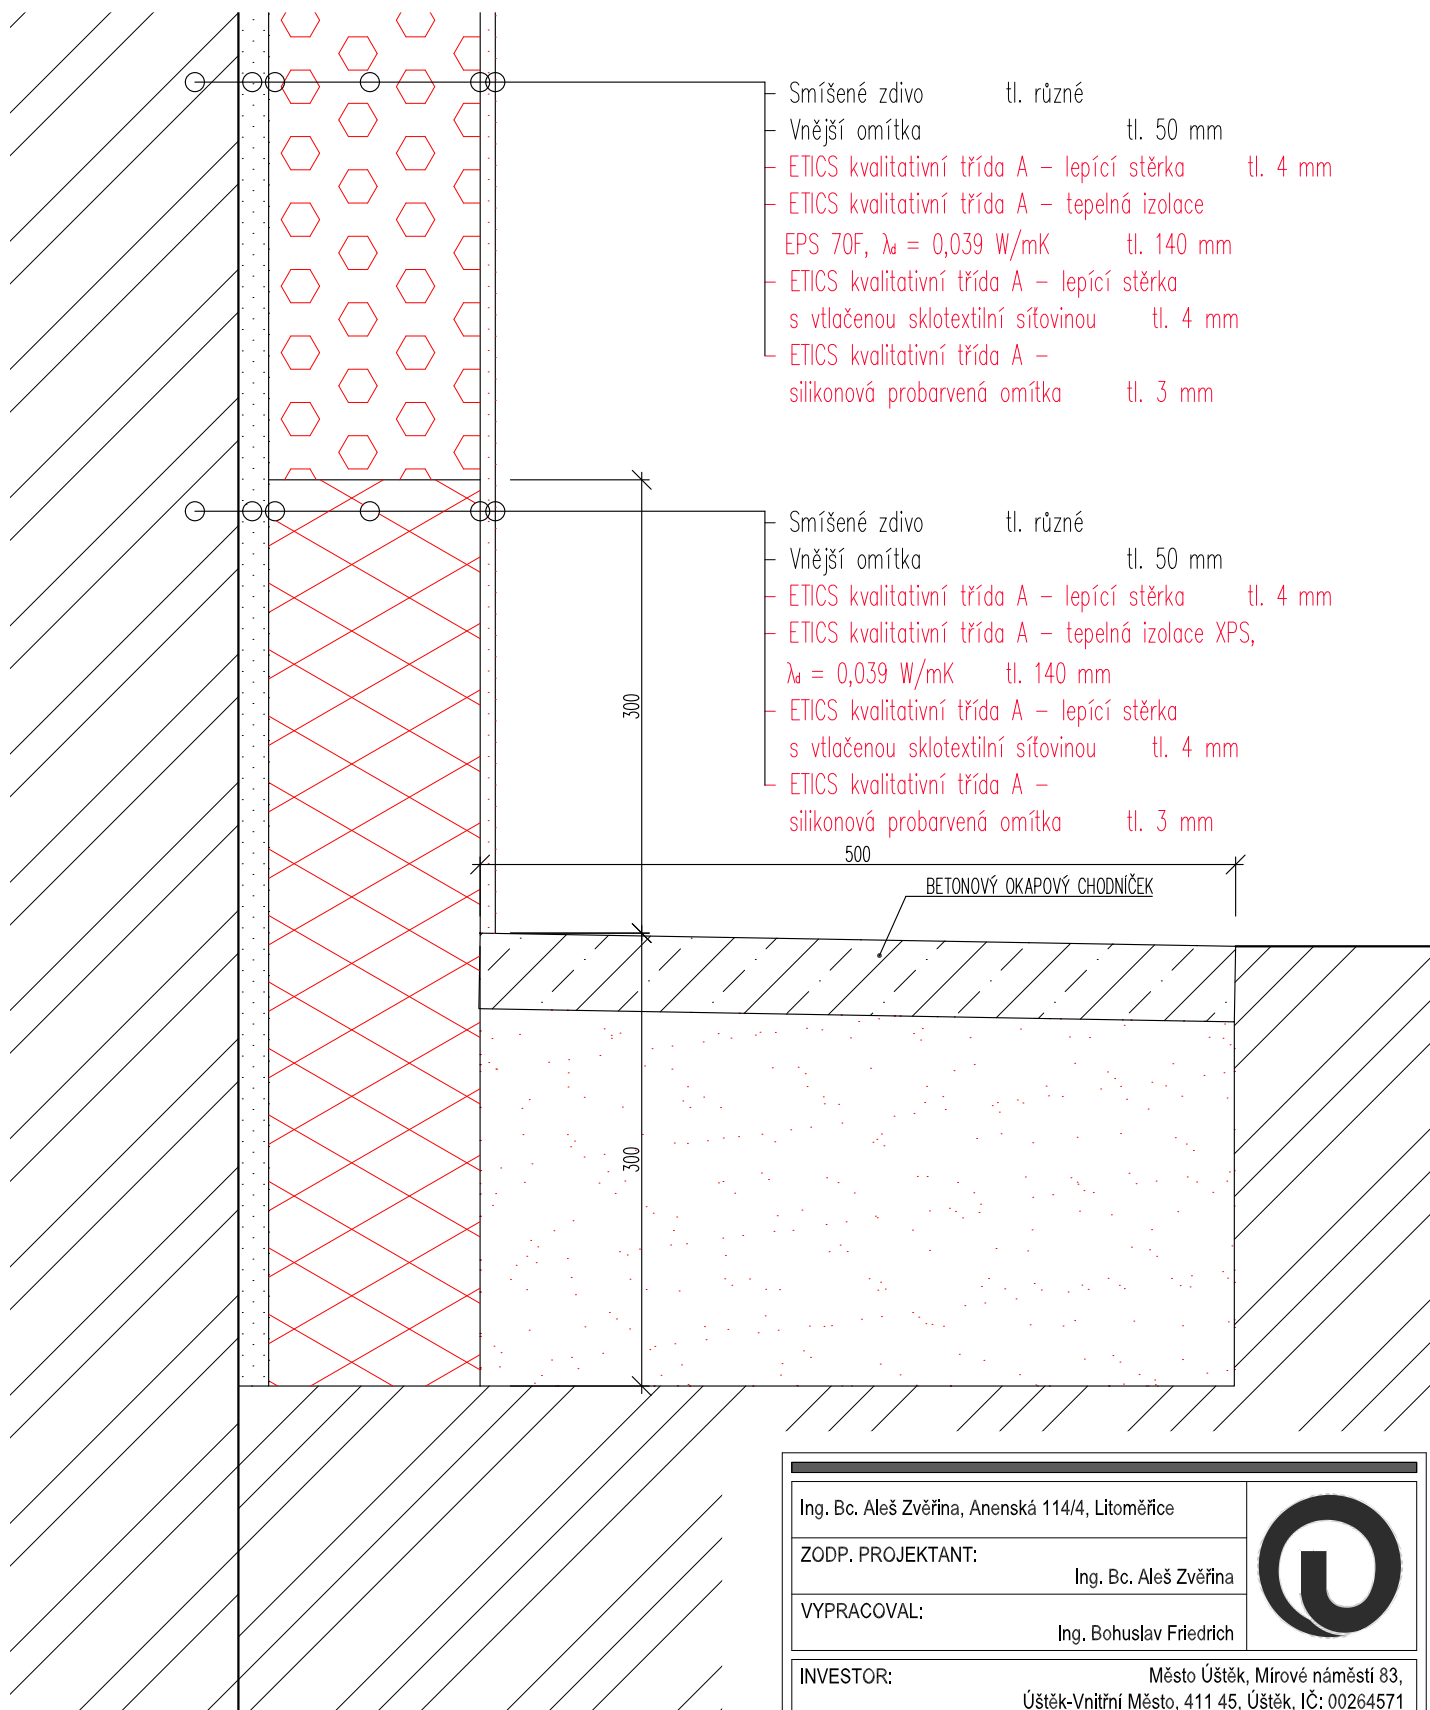

Ing. Bc. Aleš Zvěřina, Anenská 114/4, Litoměřice		
ZODP. PROJEKTANT:	Ing. Bc. Aleš Zvěřina	
VYPRACOVAL:	Ing. Bohuslav Friedrich	
INVESTOR:		Město Ústěk, Mírové náměstí 83, Ústěk-Vnitřní Město, 411 45, Ústěk, IČ: 00264571
NÁZEV AKCE: SNÍŽENÍ ENERGETICKÉ NÁROČNOSTI BUDOVY ZDRAVOTNÍHO STŘEDISKA A POLICEJNÍ STANICE ÚŠTĚK		
NÁZEV OBJEKTU: SO2 - POLICEJNÍ STANICE, p.č. 561, čp. 47, k. ú. Ústěk		
NÁZEV VÝKRESU: DETAIL ZATEPLENÉHO SOKLU BUDOVY		
FORMÁT: 2xA4	DATUM: září 2013	STUPEŇ: DVR
MĚŘÍTKO: 1:5		Č. ZAKÁZKY: 35/2013
		Č. VÝKRESU: D.1.2.10

VEŠKERÉ KONSTRUKČNÍ PRVKY JE NUTNÉ DOMĚŘIT
NA STAVBĚ !!!