



STÁVAJÍCÍ ŠPALETOVÉ OKNO

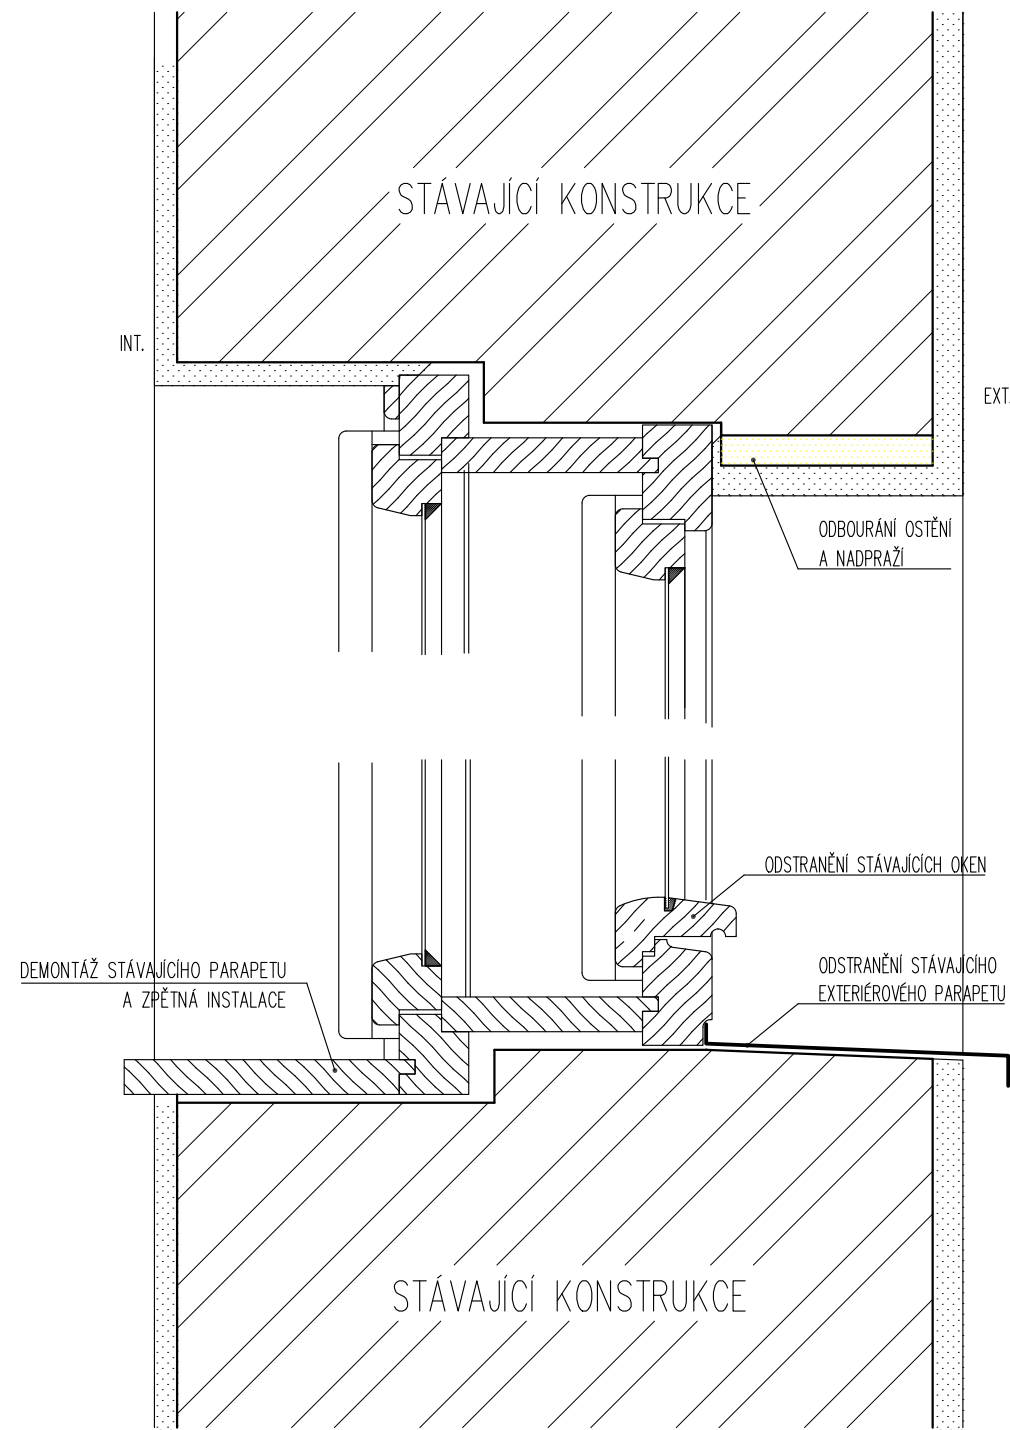

NOVÉ ZATEPLENÉ ŠPALETOVÉ OKNO - PARAPET A NADPRAŽÍ

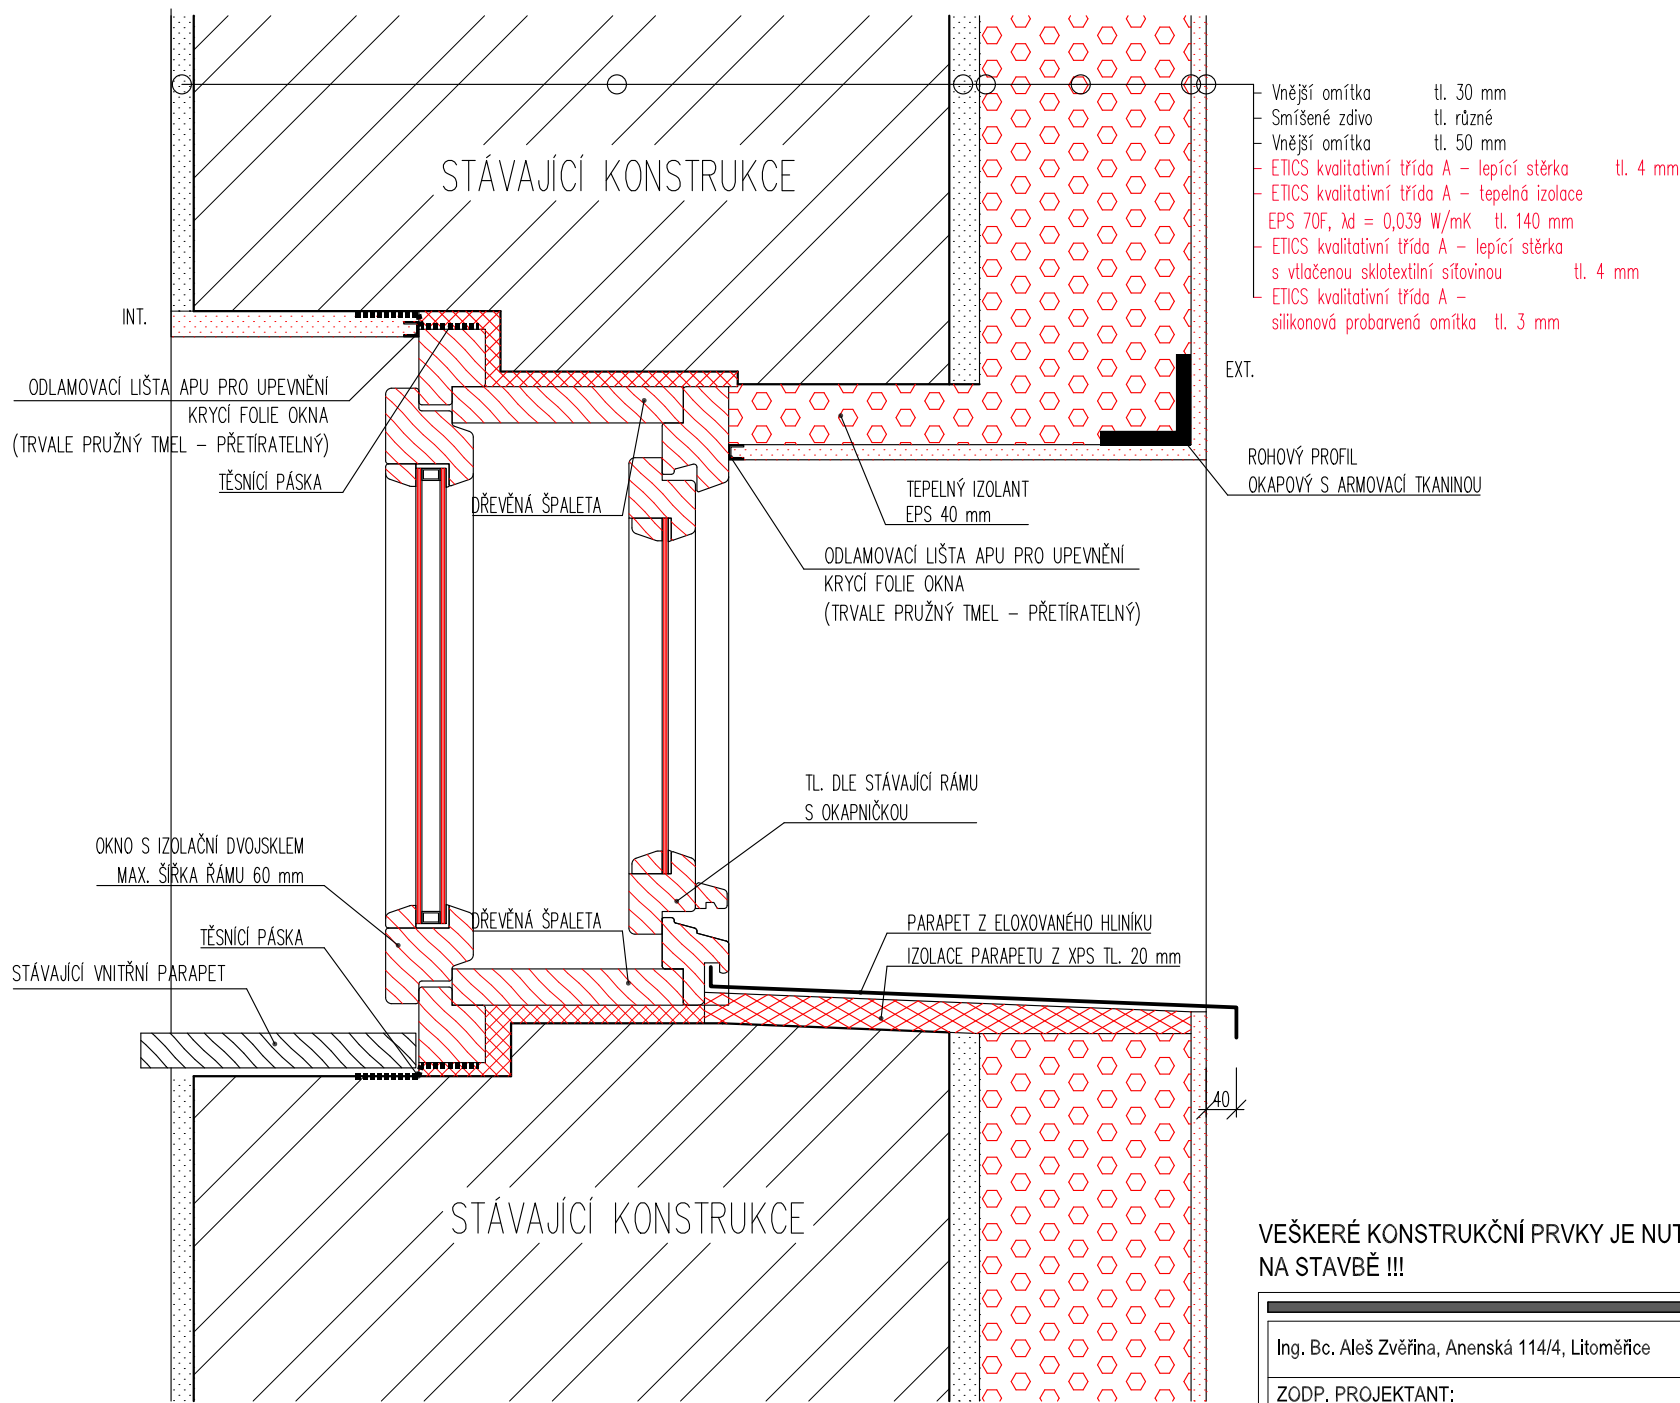

VEŠKERÉ KONSTRUKČNÍ PRVKY JE NUTNÉ DOMĚŘIT NA STAVBĚ !!!

Ing. Bc. Aleš Zvěřina, Anenská 114/4, Litoměřice		
ZODP. PROJEKTANT: Ing. Bc. Aleš Zvěřina		
VYPRACOVAL: Ing. Bohuslav Friedrich		
INVESTOR: Město Ústěk, Mírové náměstí 83, Ústěk-Vnitřní Město, 411 45, Ústěk, IČ: 00264571		
NÁZEV AKCE: SNÍŽENÍ ENERGETICKÉ NÁROČNOSTI BUDOVY ZDRAVOTNÍHO STŘEDISKA A POLICEJNÍ STANICE ÚSTĚK		
NÁZEV OBJEKTU: SO2 - POLICEJNÍ STANICE, p.č. 561, čp. 47, k. ú. Ústěk		
NÁZEV VÝKRESU: DETAIL ŠPALETOVÉHO OKNA		
FORMÁT: 2xA4	DATUM: září 2013	STUPEŇ: DVR
MĚŘÍTKO: 1:5		Č. ZAKÁZKY: 35/2013
		Č. VÝKRESU: D.1.2.9.a