


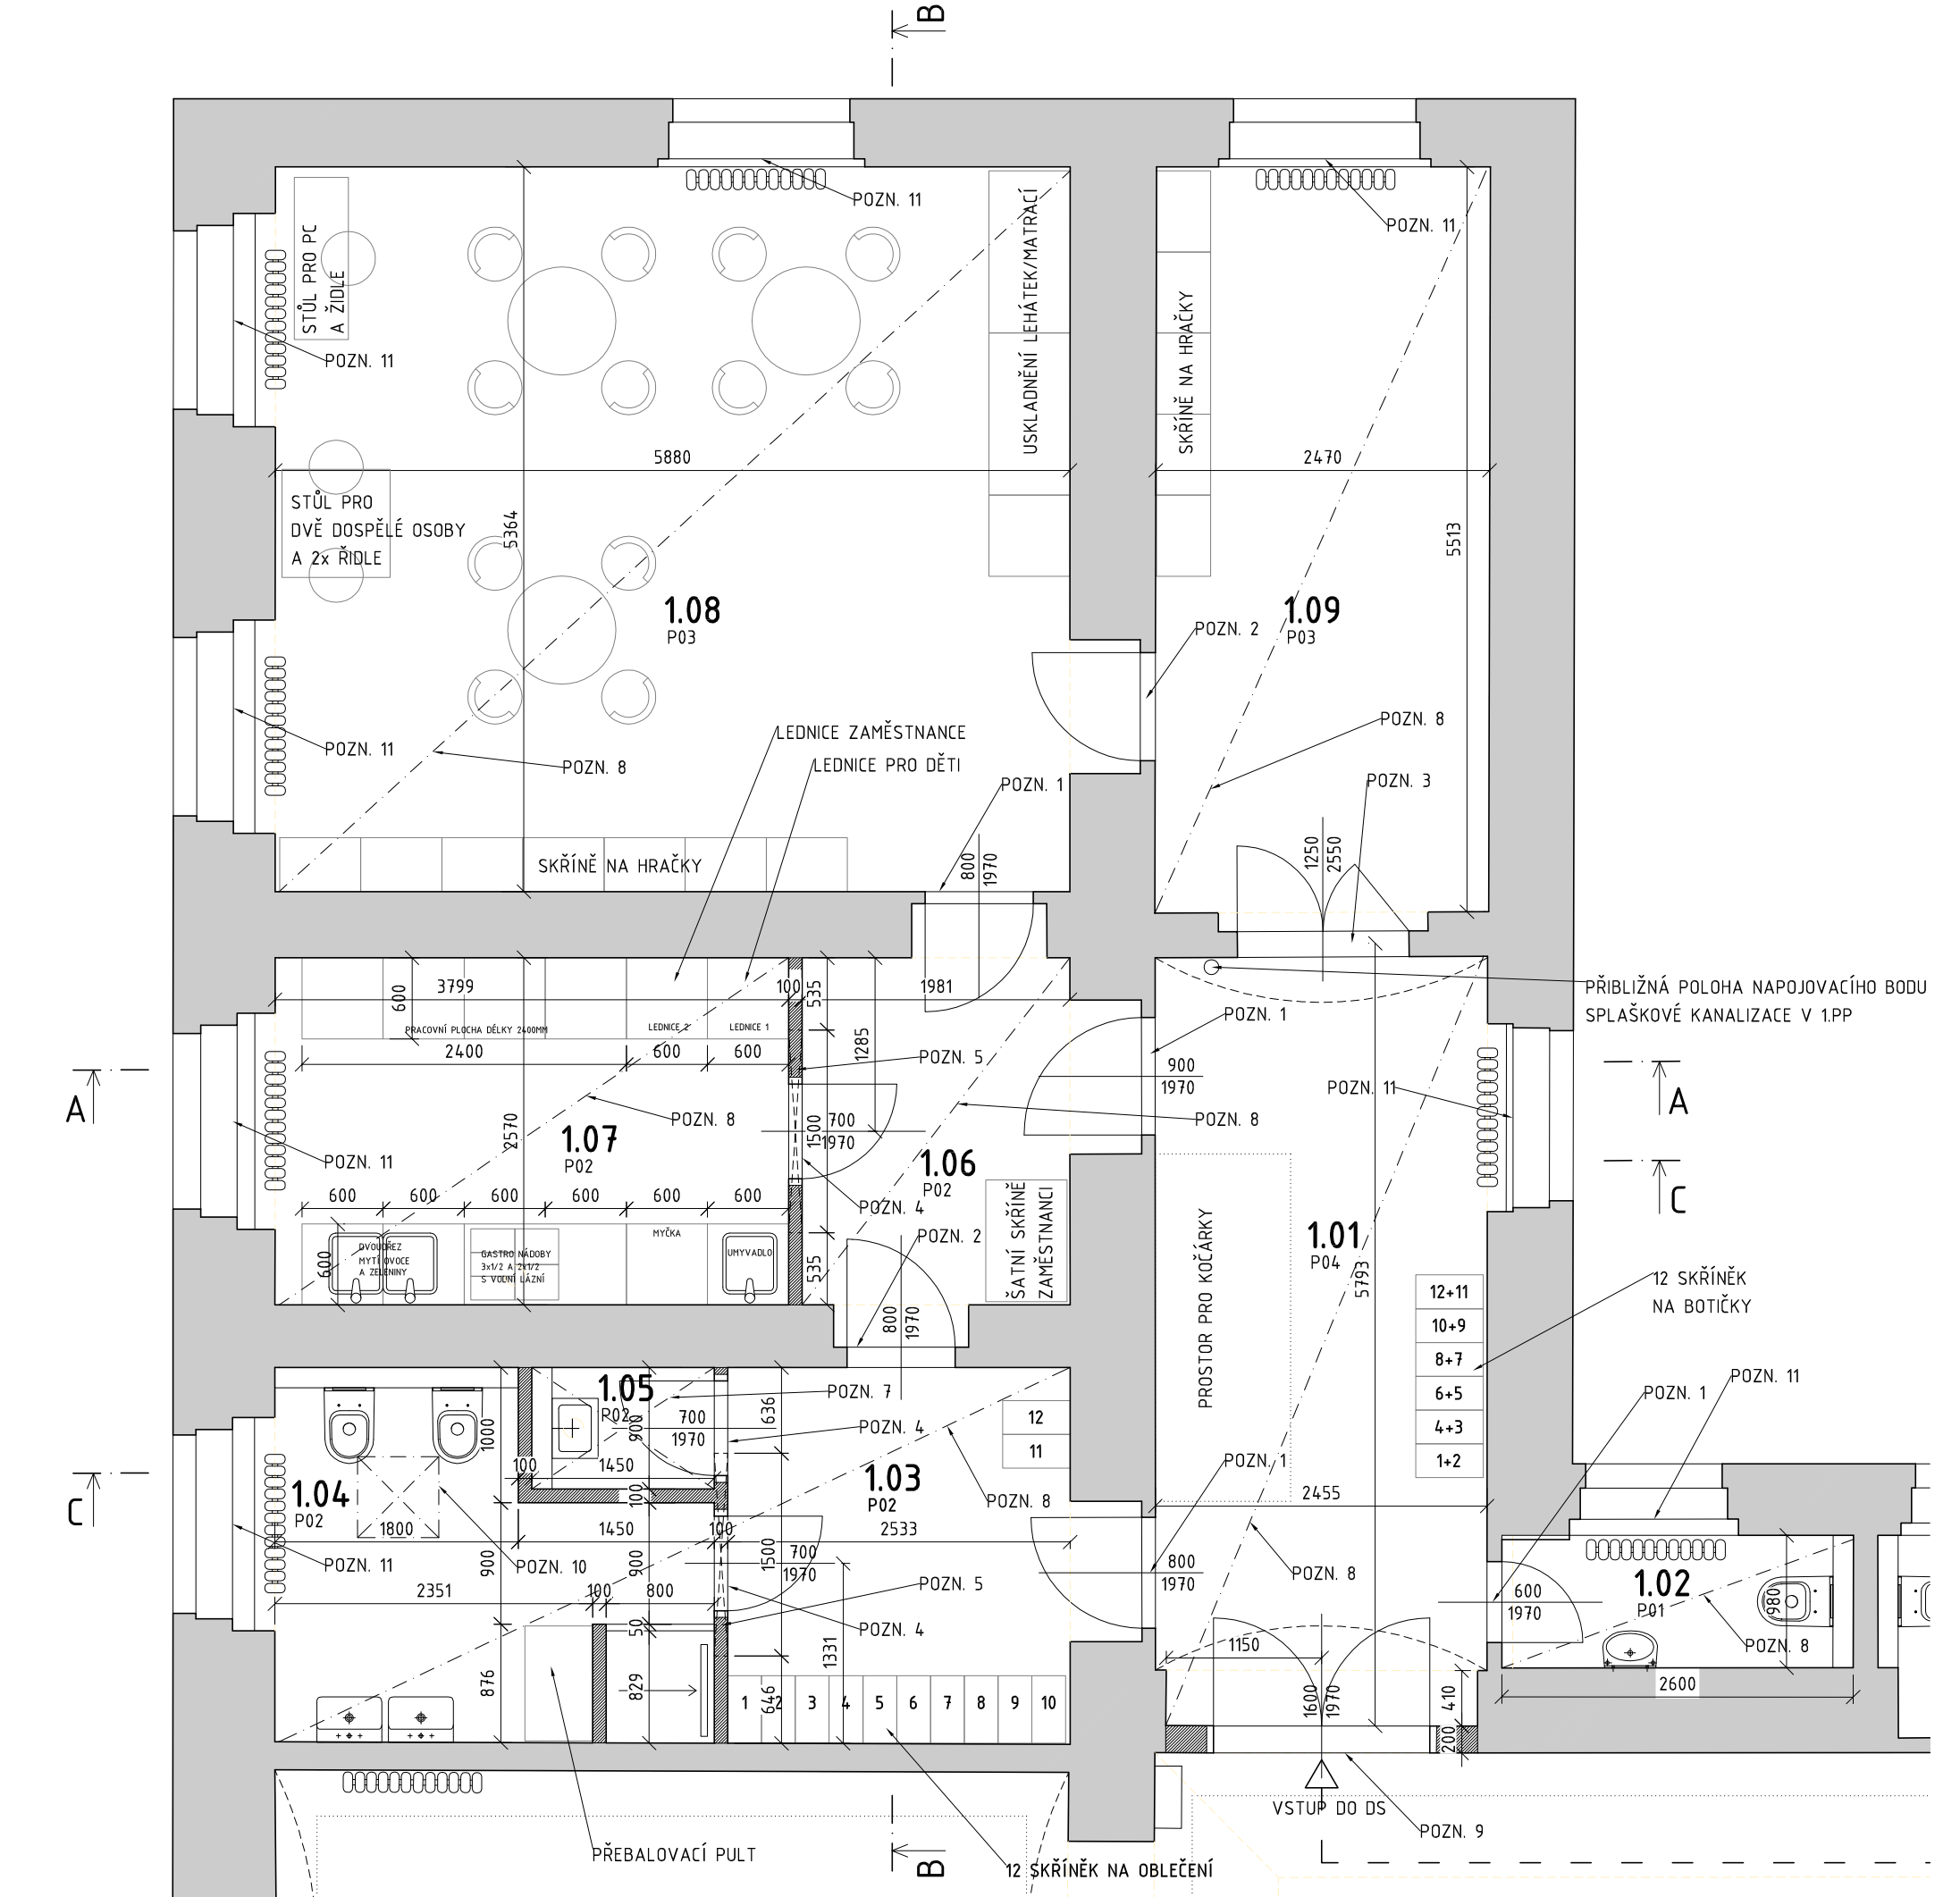

LEGENDA MÍSTNOSTÍ			
označení	účel místnosti	podlaha	plocha m ²
1.01	hala, šatna	teraco nebo histor. dlažba	14,1
1.02	wc personál	keram. dlažba	2,5
1.03	šatna dětí	keram. dlažba	7,6
1.04	wc pro děti	keram. dlažba	7,4
1.05	výlevka	keram. dlažba	1,2
1.06	chodba	keram. dlažba	6,4
1.07	kuchyně příprava jídel	keram. dlažba	9,7
1.08	denní místnost 01	lino/koberec	32,0
1.09	denní místnost 02	lino/koberec	13,8
	celková plocha		94,7

SKLADBA PODLAHY P 04
-KERAMICKÁ DLAŽBA DLE VÝBĚRU ARCHITEKTA
-FLEXIBILNÍ LEPIDLO
-SÁDROVLÁKNITÉ PODLAHOVÉ DESKY 25MM KLADENY NASUCHO
-EPS 100 30MM
-PODKLADNÍ BETONOVÁ MAZANINA S KARI SÍTÍ
OKA 150X150 TL. CCA 60 MM
-SEPARAČNÍ VRSTVA
-STÁVAJÍCÍ VRSTVY PODLAHY (MUSÍ BÝT ZHUTNĚNÉ)

LEGENDA PODLAH

SKLADBA PODLAHY P 01
-KERAMICKÁ DLAŽBA DLE VÝBĚRU ARCHITEKTA
-FLEXIBILNÍ LEPIDLO
-HYDROIZOLAČNÍ NÁTĚR
-SÁDROVLÁKNITÉ PODLAHOVÉ DESKY 25MM KLADENY NASUCHO
-EPS 100 30MM
-PODKLADNÍ BETONOVÁ MAZANINA S KARI SÍTÍ
OKA 150X150 TL. CCA 60 MM
-SEPARAČNÍ VRSTVA
-STÁVAJÍCÍ VRSTVY PODLAHY (MUSÍ BÝT ZHUTNĚNÉ)
SKLADBA PODLAHY P 02
-KERAMICKÁ DLAŽBA DLE VÝBĚRU ARCHITEKTA
-FLEXIBILNÍ LEPIDLO
-HYDROIZOLAČNÍ NÁTĚR
-SÁDROVLÁKNITÉ PODLAHOVÉ DESKY 25MM KLADENY NASUCHO
-EPS 100 30MM
-ROZNÁŠECÍ VRSTVA DESKY OSB
-NOVÝ NÁSYP GRANULOVANÉHO LIAPORU,
VÝŠKA DLE STÁVAJÍCÍ VÝŠKY ŠTĚRKOVÉHO ZÁSYPU
(VÝŠKU NUTNO OVĚŘIT SONDOU NA STAVBĚ)
-SEPARAČNÍ VRSTVA
-STÁVAJÍCÍ PRKENNÝ ZÁKLOP POLOŽENÝ
NA NOSNÝCH TRÁMECH
SKLADBA PODLAHY P 03
-NOVÉ LINOLEUM DLE VÝBĚRU ARCHITEKTA
-FLEXIBILNÍ LEPIDLO
-SÁDROVLÁKNITÉ PODLAHOVÉ DESKY 25MM KLADENY NASUCHO
-EPS 100 30MM
-ROZNÁŠECÍ VRSTVA DESKY OSB
-NOVÝ NÁSYP GRANULOVANÉHO LIAPORU,
VÝŠKA DLE STÁVAJÍCÍ VÝŠKY ŠTĚRKOVÉHO ZÁSYPU
(VÝŠKU NUTNO OVĚŘIT SONDOU NA STAVBĚ cca 300 MM)
-SEPARAČNÍ VRSTVA
-STÁVAJÍCÍ PRKENNÝ ZÁKLOP POLOŽENÝ
NA NOSNÝCH TRÁMECH

SKLADBA PODLAHY P 04
-KERAMICKÁ DLAŽBA DLE VÝBĚRU ARCHITEKTA
-FLEXIBILNÍ LEPIDLO
-SÁDROVLÁKNITÉ PODLAHOVÉ DESKY 25MM KLADENY NASUCHO
-EPS 100 30MM
-PODKLADNÍ BETONOVÁ MAZANINA S KARI SÍTÍ
OKA 150X150 TL. CCA 60 MM
-SEPARAČNÍ VRSTVA
-STÁVAJÍCÍ VRSTVY PODLAHY (MUSÍ BÝT ZHUTNĚNÉ)

POZN. 1 - STÁVAJÍCÍ DVEŘNÍ OTVOR, NOVÉ DVEŘE A ZÁRUBNĚ, HISTORIZUJÍCÍ VZHLED PODLE S
TÁVAJÍCÍCH DVEŘÍ V OKOLÍ
POZN. 2 - STÁVAJÍCÍ OBNOVENÝ DVEŘNÍ OTVOR, NOVÉ DVEŘE A ZÁRUBNĚ, HISTORIZUJÍCÍ VZHLED
PODLE STÁVAJÍCÍCH DVEŘÍ V OKOLÍ
POZN. 3 - STÁVAJÍCÍ DVEŘNÍ OTVOR, REPASOVANÉ DVEŘE A ZÁRUBNĚ
POZN. 4 - NOVÝ DVEŘNÍ OTVOR, NOVÉ DVEŘE A ZÁRUBNĚ, NOVÝ VZHLED, DVEŘE HLADKÉ S
ČÁSTEČNÝM KRUHOVÝM PROSKLENÍM
POZN. 5 - OKNO NAD DVEŘMI V SDK PŘÍTĚCE
POZN. 6 - ODSTRANĚNÝ PŮVODNÍ KAZETOVÝ PODHLED
POZN. 7 - NEPOCHOZÍ STROP Z SDK NAD MÍSTNOSTÍ S VÝLEVKOU
SVĚTLÁ VÝŠKA 2,4 METRŮ.
POZN. 8 - SDK ZATEPLENÝ PODHLED, VÝŠKA 3,5M OD PODLAHY, U STŘEDNÍ ZDI V PODHLEDU VEDENÍ
NOVÝCH ROZVODŮ ELEKTRO, TEP. IZOLACE MINERÁLNÍ VATA 50 mm - Lamb.D 0,037 W.m-1.K-1. e
POZN. 9 - NOVÉ DVOUKŘÍDLÉ DVEŘE A ZÁRUBĚN, HISTORICKÁ KOPIE PODLE STÁVAJÍCÍCH
DVOUKŘÍDLÝCH
POZN. 10 - NOVÝ SYSTÉMOVÝ REVIZNÍ OTVOR V SDK PODHLEDU 600x600 MM
POZN. 11 - TEPELNĚIZOLAČNÍ FÓLIE NALEPENÁ NA SKLECH OKEN

LEGENDA MATERIÁLŮ

ZDIVO STÁVAJÍCÍ
SKD PŘÍČKY TL. 100/200 MM
TEPELNÁ NAD SDK 50 MM
MINERÁLNÍ VATA 50 mm
Lamb.D 0,037 W.m-1.K-1. e

VŠECHNY PODLAHY BUDOU NOVÉ, NUTNO VYBOURAT
STÁVAJÍCÍ KONSTRUKCE:
P01-P04 BOURÁNÍ DLAŽBY, BET MAZANINY POPŘÍPADĚ
ZÁSYPU DO HLOUBKY cca 300 MM
P02-P03 DOURÁNÍ PARKET, PODKLADNÍCH PRKEN,
ODSTRANĚNÍ ŠTĚRKOVÉHO ZÁSYPU DO HLOUBKY cca 300 MM
DLE POPISU SKLADEB PODLAH

STAVBA STAVEBNÍ PRÁCE A MODERNIZACE - DĚTSKÁ SKUPINA 1NP budovy úřadu Seifertova 51, Praha 3		STUPEŇ DOKUMENTACE K ODLÁŠENÍ STAVBY	
GENERÁLNÍ PROJEKTANT A● ADAMEK	atelier adámek Trojská 359/133 Praha 7 Troja, 171 00	MĚŘÍTKO DATUM FORMÁT	1:50 10/2023 1xA3
VEDOUČÍ PROJEKTANT ČÁSTI Ing. arch. Jan Adámek, ČKA 03473		NÁZEV ČÁSTI ARCH. STAV. ŘEŠENÍ	
VYPRACOVAL		Č. ČÁSTI D.1.1	
INVESTOR Městská část Praha 3 Odbor technické správy majetku a investic Havlíčkovo nám. 700/9, 130 00 Praha 3	NÁZEV VÝKRESU PŮDORYS ČÁSTI 1.NP NÁVRH	Č. VÝKRESU D.1.1.5	
		PARÉ	