




ŘEZ AA

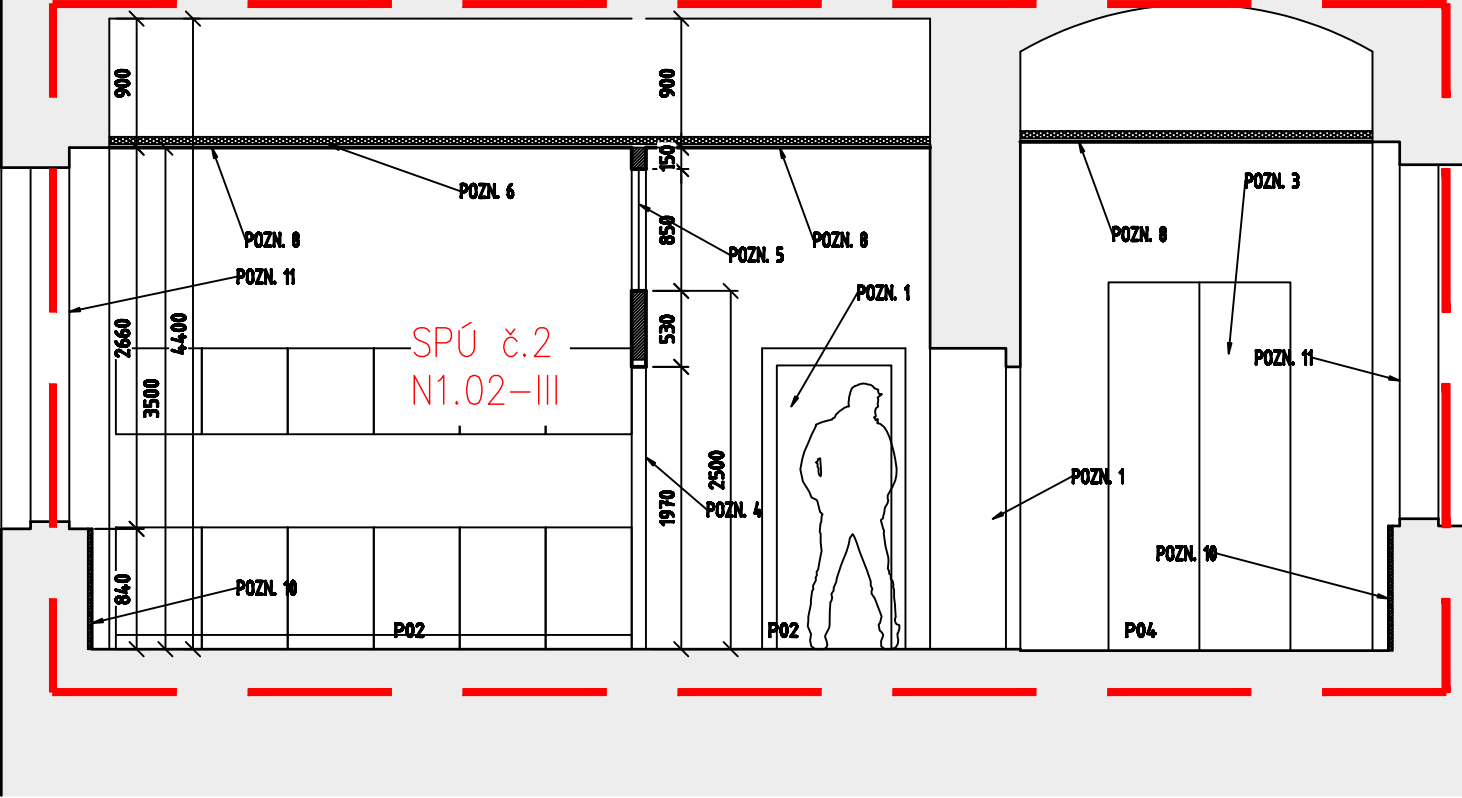

ŘEZ CC

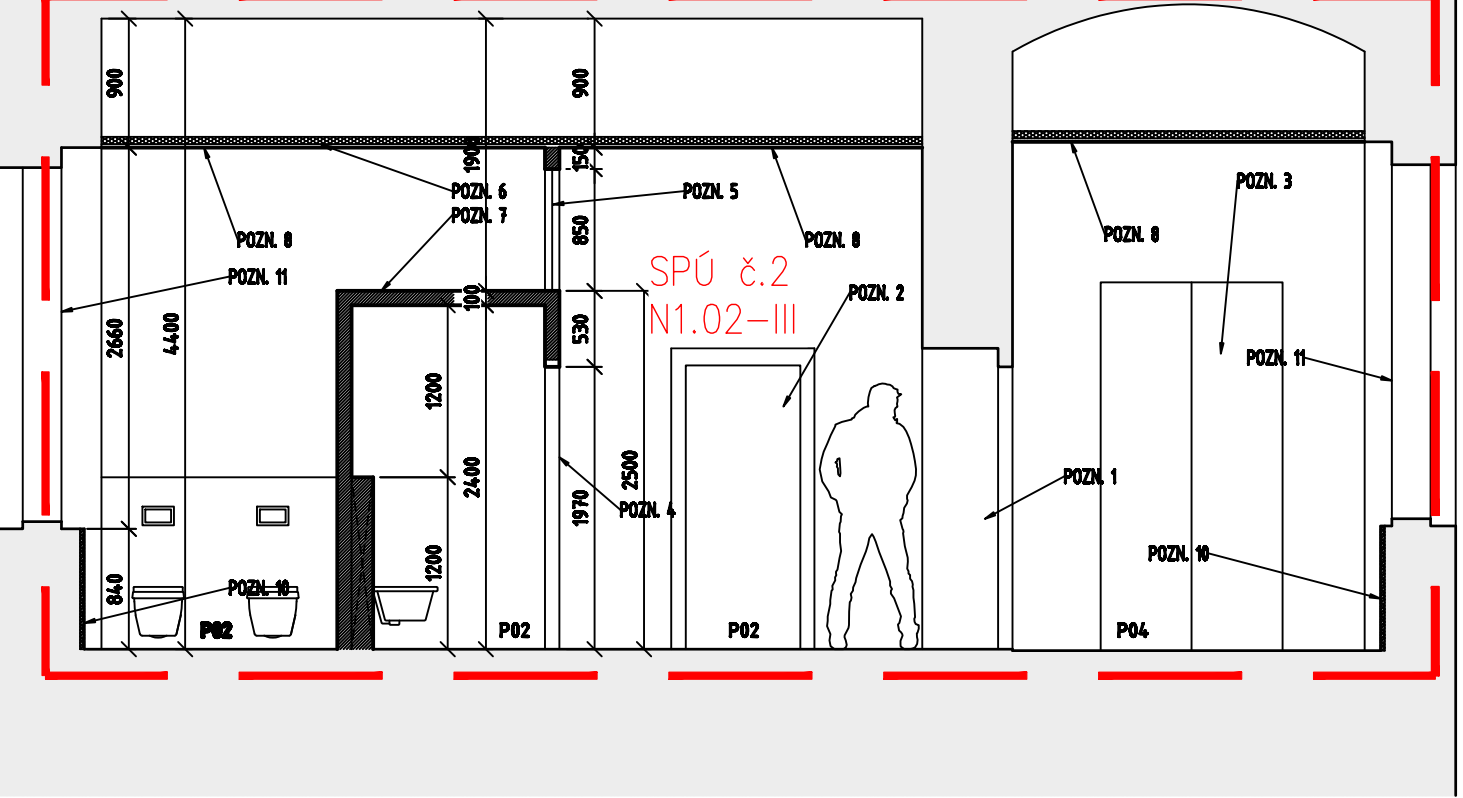

ŘEZ BB

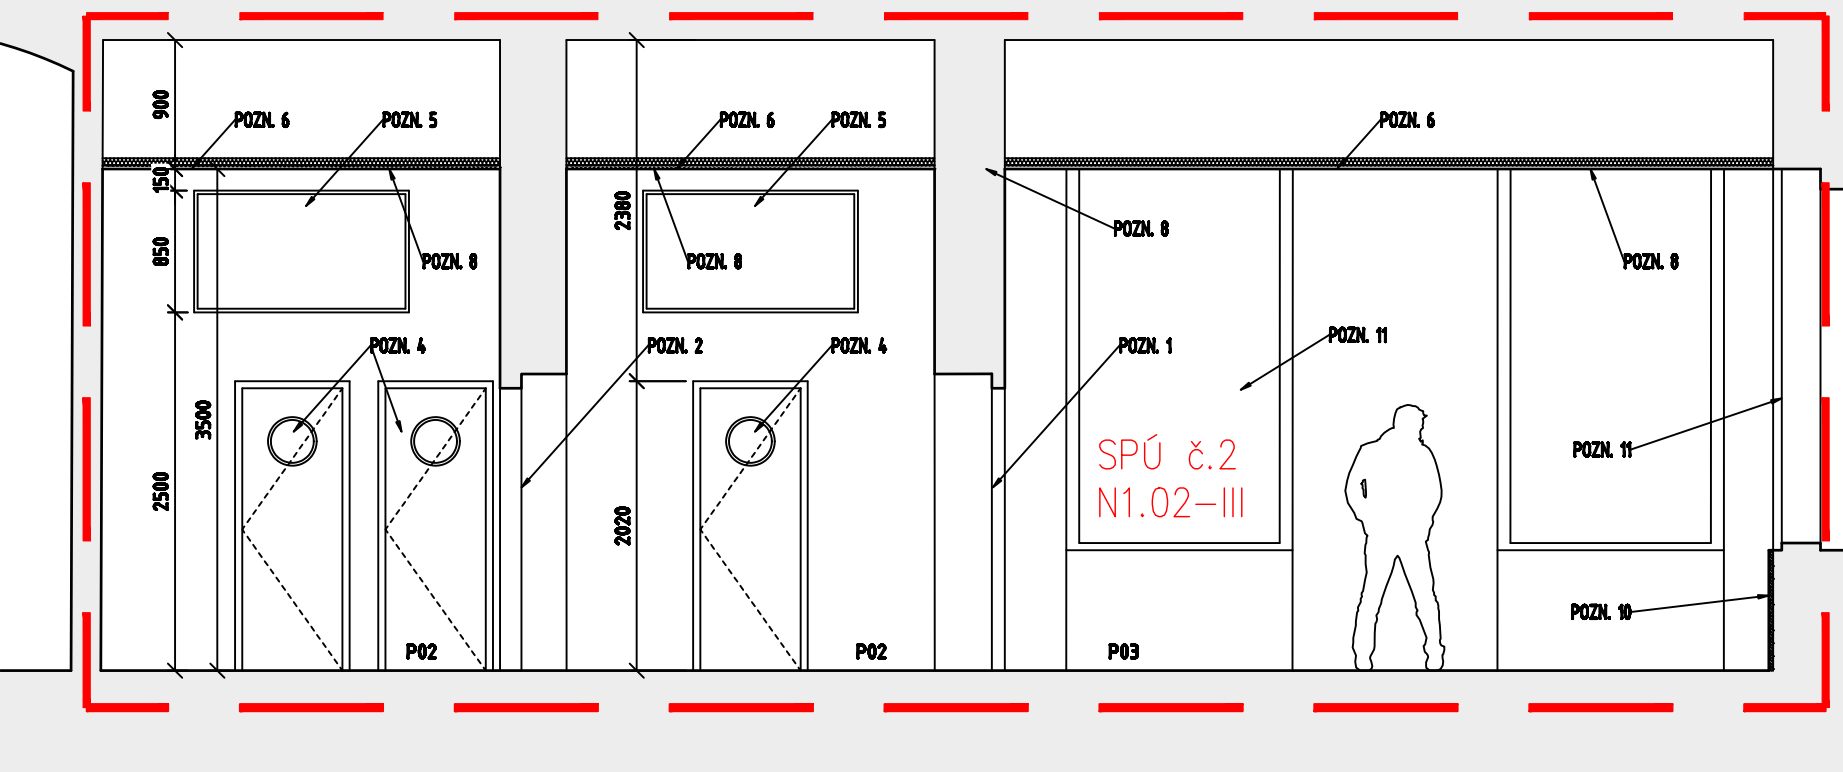

LEGENDA PODLAH

- SKLADBA PODLAHY P 01**
-KERAMICKÁ DLAŽBA DLE VÝBĚRU ARCHTEKTA
-FLEXIBILNÍ LEPIDLO
-HYDROIZOLAČNÍ NÁTĚR
-DESKY RIGIDUR E25 KLADENY NASUCHO
-EPS 100 30MM
-ROZNÁŠECÍ VRSTVA DESKY OSB
-NOVÝ NÁSYP GRANULOVANÉHO LIAPORU, VÝŠKA DLE STÁVAJÍCÍ VÝŠKY ŠTERKOVÉHO ZÁSYPU (VÝŠKU NUTNO OVĚŘIT SONDOU NA STAVBĚ cca 300 MM)
-SEPARAČNÍ VRSTVA
-STÁVAJÍCÍ VRSTVY PODLAHY (MUSÍ BÝT ZHUTNĚNÉ)
SKLADBA PODLAHY P 02
-KERAMICKÁ DLAŽBA DLE VÝBĚRU ARCHTEKTA
-FLEXIBILNÍ LEPIDLO
-HYDROIZOLAČNÍ NÁTĚR
-DESKY RIGIDUR E25 KLADENY NASUCHO
-EPS 100 30MM
-ROZNÁŠECÍ VRSTVA DESKY OSB
-NOVÝ NÁSYP GRANULOVANÉHO LIAPORU, VÝŠKA DLE STÁVAJÍCÍ VÝŠKY ŠTERKOVÉHO ZÁSYPU (VÝŠKU NUTNO OVĚŘIT SONDOU NA STAVBĚ)
-SEPARAČNÍ VRSTVA
-STÁVAJÍCÍ PRKENNÝ ZÁKLOP POLOŽENÝ NA NOSNÝCH TRÁMECH

- STÁVAJÍCÍ PRKENNÝ ZÁKLOP POLOŽENÝ NA NOSNÝCH TRÁMECH**
SKLADBA PODLAHY P 03
-NOVÉ LINOLEUM DLE VÝBĚRU ARCHTEKTA
-FLEXIBILNÍ LEPIDLO
-DESKY RIGIDUR E25 KLADENY NASUCHO
-EPS 100 30MM
-ROZNÁŠECÍ VRSTVA DESKY OSB
-NOVÝ NÁSYP GRANULOVANÉHO LIAPORU, VÝŠKA DLE STÁVAJÍCÍ VÝŠKY ŠTERKOVÉHO ZÁSYPU (VÝŠKU NUTNO OVĚŘIT SONDOU NA STAVBĚ cca 300 MM)
-SEPARAČNÍ VRSTVA
-STÁVAJÍCÍ PRKENNÝ ZÁKLOP POLOŽENÝ NA NOSNÝCH TRÁMECH
SKLADBA PODLAHY P 04
-KERAMICKÁ DLAŽBA DLE VÝBĚRU ARCHTEKTA
-FLEXIBILNÍ LEPIDLO
-NEBO NOVÉ TERCADO
-DESKY RIGIDUR E25 KLADENY NASUCHO
-EPS 100 30MM
-PODKLADNÍ BETONOVÁ MAZANINA S KARI SÍTÍ OKA 150X150 TL. CCA 60 MM
-SEPARAČNÍ VRSTVA
-STÁVAJÍCÍ VRSTVY PODLAHY (MUSÍ BÝT ZHUTNĚNÉ)

VŠECHNY PODLAHY BUDOU NOVÉ, NUTNO VYBOURAT STÁVAJÍCÍ KONSTRUKCE:
P01-P04 BOURÁNÍ DLAŽBY, BET MAZANINY POPŘÍPADĚ ZÁSYPU DO HLoubKY cca 150 MM
P02-P03 BOURÁNÍ PARKET, PODKLADNÍCH PRKEN, ODSTRANĚNÍ ŠTERKOVÉHO ZÁSYPU DO HLoubKY cca 300 MM DLE POPISU SKLADBY PODLAH

±0,000 = 189.55 m n. m. Bpv
NA VŠECHNY PŘÍPADNÉ NESROVNALOSTI MEZI VÝKRESY A DALŠÍ NEJASNOSTI NUTNO UPOZORNIT ARCHTEKTA A KONZULTOVAT S NÍM PŘÍPADNÁ ŘEŠENÍ.
VŠECHY OBSAH VÝKRESU JE DUŠEVNÍM VLASTNICTVÍM ATELIERU ADÁMEK A PODLEHÁ AUTORSKÉMU ZÁKONU.

- POZN. 1 - STÁVAJÍCÍ OVEŘNÍ OTVOR, NOVÉ OVEŘE A ZÁRUBNĚ, HISTORIZUJÍCÍ VZHLED PODLE STÁVAJÍCÍCH OVEŘÍ V OKOLÍ
POZN. 2 - STÁVAJÍCÍ OBNOVENÝ OVEŘNÍ OTVOR, NOVÉ OVEŘE A ZÁRUBNĚ, HISTORIZUJÍCÍ VZHLED PODLE STÁVAJÍCÍCH OVEŘÍ V OKOLÍ
POZN. 3 - STÁVAJÍCÍ OVEŘNÍ OTVOR, REPASOVANÉ OVEŘE A ZÁRUBNĚ
POZN. 4 - NOVÝ OVEŘNÍ OTVOR, NOVÉ OVEŘE A ZÁRUBNĚ, NOVÝ VZHLED, OVEŘE HLADKÉ S ČÁSTEČNÝM KRUHOVÝM PROSKLENÍM
POZN. 5 - OKNO NAD OVEŘEM V SOK PŘÍČE
POZN. 6 - ODSTRANĚNÝ PŮVODNÍ KAZETOVÝ POHLED

- POZN. 7 - NEPOCHOZÍ STROP Z SOK NAD MÍSTNOSTÍ S VÝLEVKOU SVĚTLÁ VÝŠKA 2,4 METRŮ
POZN. 8 - SOK ZATEPLENÝ POHLED, VÝŠKA 3,5M OD PODLAHY, U STŘEDNÍ ZDI V POHLEDU VEDENÍ NOVÝCH ROZVODŮ ELEKTRO, TEP. IZOLACE např. ISOVER ORSIK 50 mm Lamb.D 0,037 W.m-1K-1 e
POZN. 9 - NOVÉ DVOUKŘÍDLÉ OVEŘE A ZÁRUBĚ, HISTORICKÁ KOPIE PODLE STÁVAJÍCÍCH DVOUKŘÍDLÝCH
POZN. 10 - NOVÁ TEPELNÁ IZOLACE OKOLO VNĚJŠÍCH ZDÍ 30 MM, MultiPor Lamb.D 0,043 W.m-1K-1
POZN. 11 - TEPELNĚIZOLAČNÍ FÓLIE NALEPENÁ NA SKLECH OKEN

LEGENDA MATERIÁLŮ

- ZDÍVO STÁVAJÍCÍ
SKD PŘÍČKY TL. 100/200 MM
TEPELNÁ IZOLACE U ZDÍ 30 MM MultiPor Lamb.D 0,043 W.m-1K-1
TEPELNÁ NAD SDK 50 MM ISOVER ORSIK 50 mm Lamb.D 0,037 W.m-1K-1, e

STAVBA		STUPEŇ	
STAVEBNÍ PRÁCE A MODERNIZACE - DĚTSKÁ SKUPINA 1NP budovy úřadu Seifertova 51, Praha 3		DOKUMENTACE K ODLÁŠENÍ STAVBY	
GENERÁLNÍ PROJEKTANT	atelier adámek Třepešská 359/133 Praha 7 Troja, 171 00	HEŘTIDLO	1:50
		DATUM	10/2023
VEDOUČÍ PROJEKTANT ČÁSTI	Ing. arch. Jan Adámek, ČKA 03473	FORMÁT	1x A3
		NÁZEV ČÁSTI	ARCH. STAV. ŘEŠENÍ
VYPRACOVAL		Č. ČÁSTI	D.1.1
		Č. VÝKRESU	D.1.1.6
INVESTOR	Městská část Praha 3 Odbor technické správy majetku a investic Havlíčkově nám. 700/3, 130 00 Praha 3	NÁZEV VÝKRESU	ŘEZY NÁVRH