



ŘEZ A - A

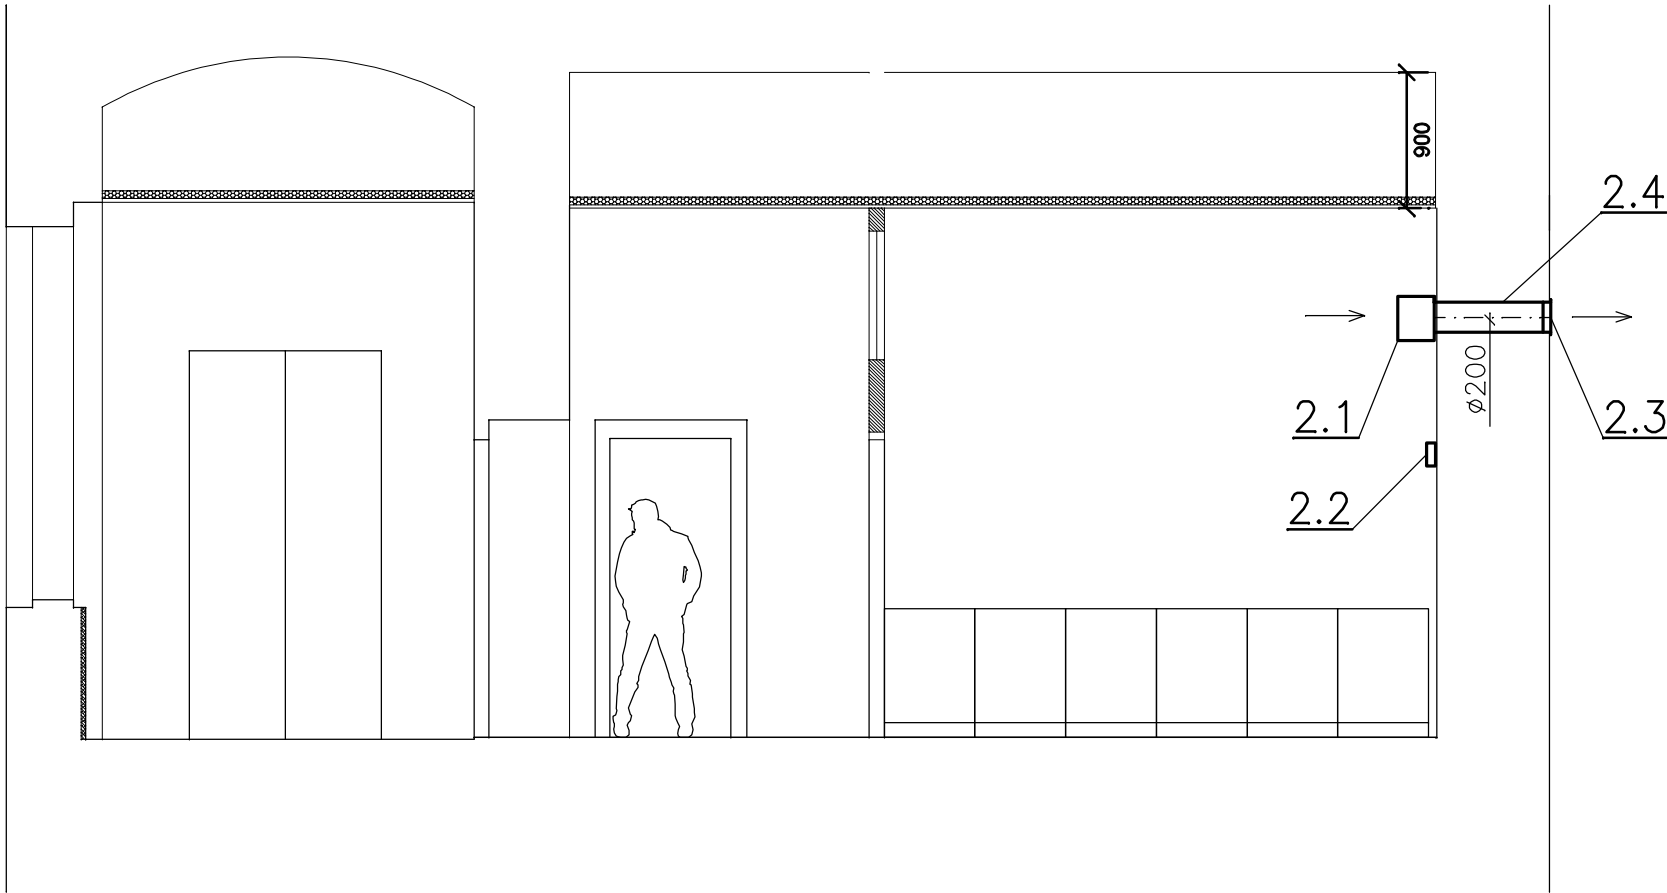

ŘEZ C - C

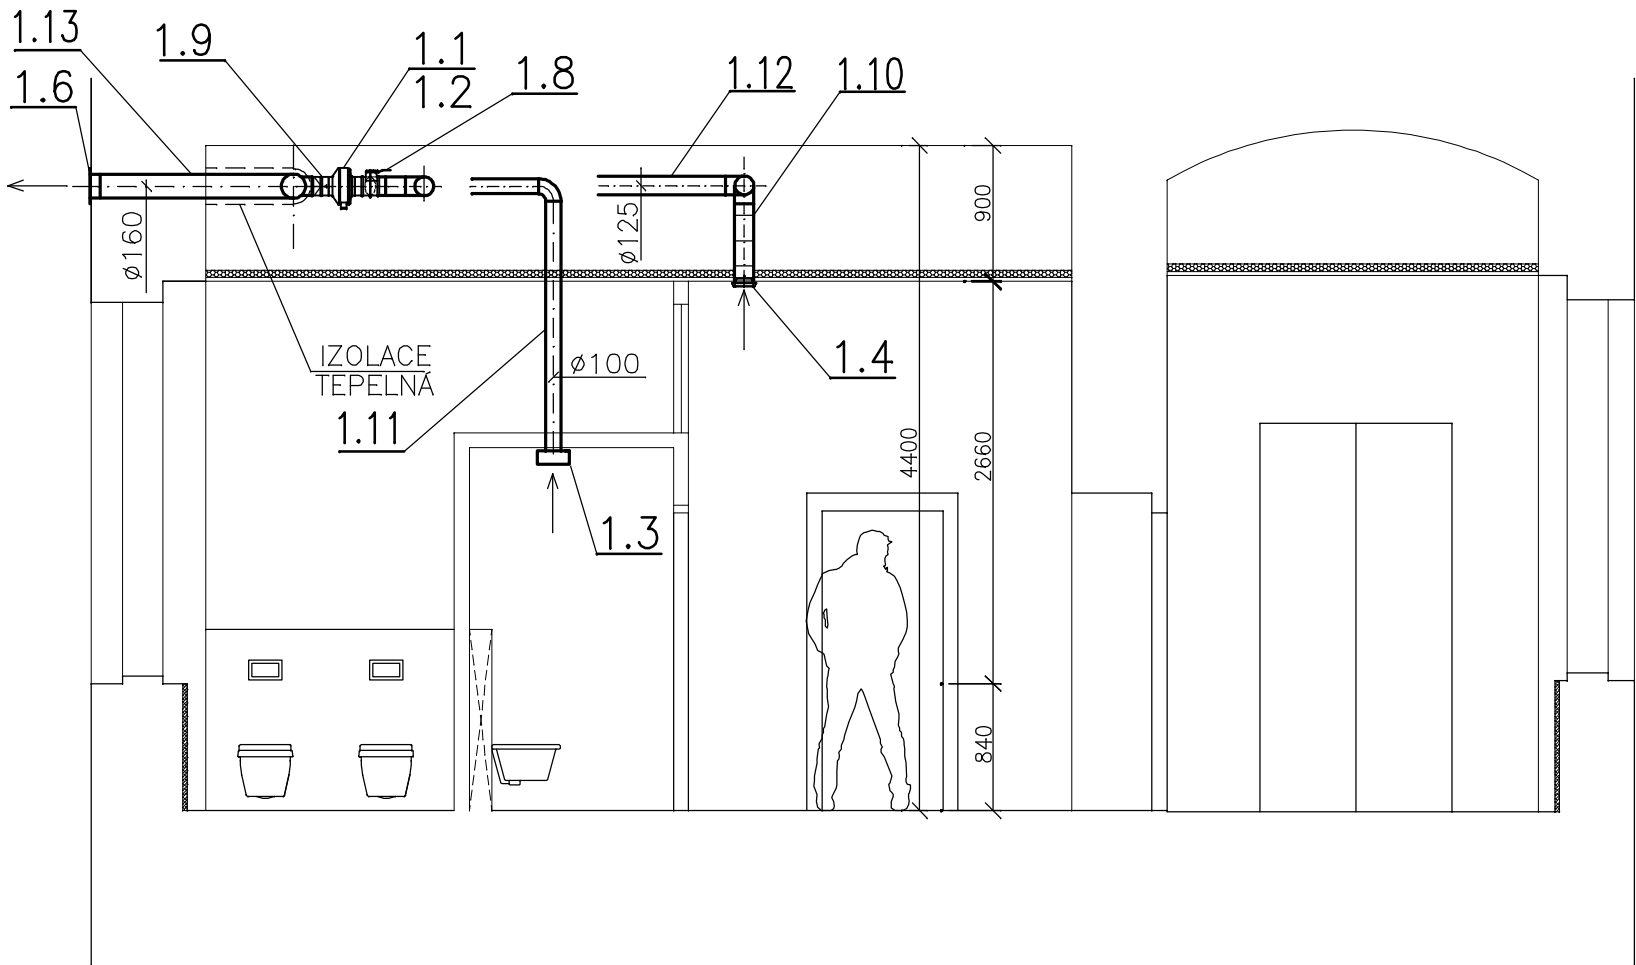

LEGENDA ZAŘÍZENÍ

- 1.1 Potrubní radiální ventilátor průměr 125 mm, plastový výkon 150 m3/h / 150 Pa, 59 W/230V
- 1.2 Potrubní radiální ventilátor průměr 125 mm, plastový výkon 240 m3/h / 90 Pa, 59 W/230V
- 1.3 Malý radiální ventilátor nástěnný výkon 50 m3/h / 80 Pa, 28 W/230V
- 1.4 Talířový ventil odvodní průměr 125mm
- 1.5 Talířový ventil odvodní průměr 160mm
- 1.6 Hliníková větrací mřížka průměr 160 mm
- 1.7 Tlumič hluku průměr 160 , délka 900 mm
- 1.8 Regulační klapka průměr 125 mm
- 1.9 Zpětná klapka průměr 125 mm
- 1.10 FLEXO potrubí hlukotlumič průměr 127 mm
- 1.11 SPIRO potrubí průměr 100 mm
- 1.12 SPIRO potrubí průměr 125 mm
- 1.13 SPIRO potrubí průměr 160 mm
- 2.1 Malý axiální ventilátor nástěnný HV 150A výkon 150 m3/h, 30 W/230V
- 2.2 Ovladač CR 150
- 2.3 Hliníková větrací mřížka průměr 200 mm
- 2.4 SPIRO potrubí průměr 200 mm

±0,000 = 189,55 m n. m. Bpv

Vedoucí projektant:	Zodpovědný projektant:	Vypracoval:	 VEKTOR CZ s.r.o. U Soudu 536/6a, 460 01 Liberec II	
Ing.arch. Jan Adámek	Ing. Luděk Jančík	Ing. Luděk Jančík		
Investor :	Městská část Praha 3, Odbor technické správy majetku a investic			
Místo stavby :	ulice Seifertova 51, Praha 3			
Akce:			Formát:	2 A4
STAVEBNÍ PRÁCE A MODERNIZACE- DĚTSKÁ SKUPINA 1.NP budovy úřadu Seifertova 51, Praha 3			Datum:	10 / 2023
			Účel:	K OHLÁŠENÍ STAVBY
			Měřítko:	1:50
			Číslo zakázky:	23063016
Výkres:			Číslo výkresu:	D.1.4.4-3
D.1.4.4 - Vzduchotechnika ŘEZY A-A, C-C				