
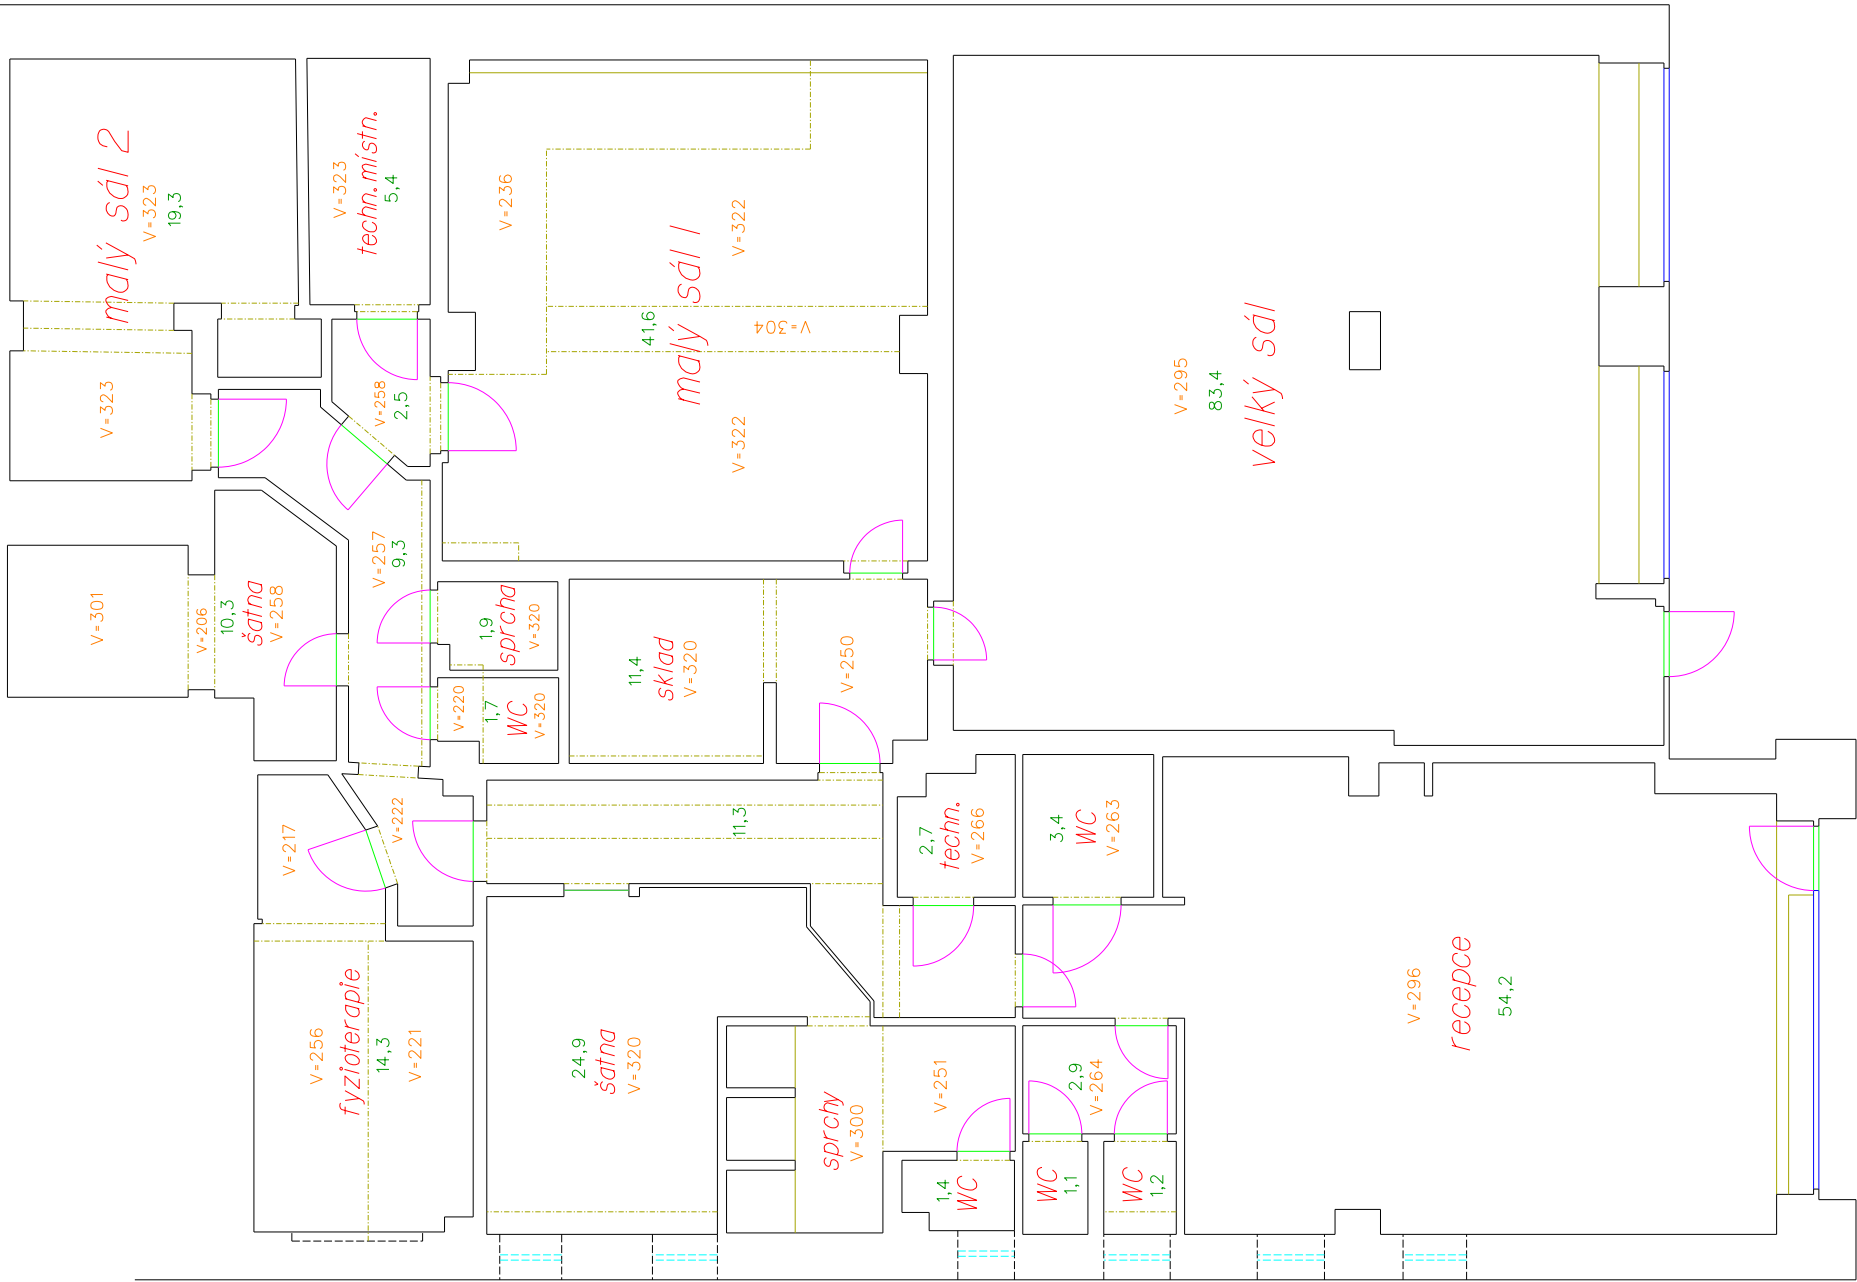


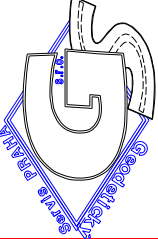

celkem = 304,2 m2

Náležitostmi a přesností odpovídá právním předpisům a podmínkám písemně dohodnutým s objednatelem.		G E O D E T I C K Ý S E R V I S P R A H A S . R . O .	
		VYHOTOVIL	
Hostivařská 210/29 102 00 Praha 10 tel.: 274 012 380 tel./fax: 274 012 381 e-mail: gspraha@gspraha.cz		KONTROLOVAL	
		Ing. Martin Vacek	
NÁZEV AKCE:		ČÍSLO ZAKÁZKY	
Praha 10 – Kolovraty		86/2023	
ul. Pod Zastávkou 505/1		POČET FORMÁTŮ	
zaměření části objektu – 1.PP		2 x A4	
		DATUM	
		10. 2. 2023	
		MĚŘÍTKO	
		1 : 100	
		Č. KOPIE	Č. PŘÍLOHY
		ČÁST	
Polohopisná digitální mapa			