


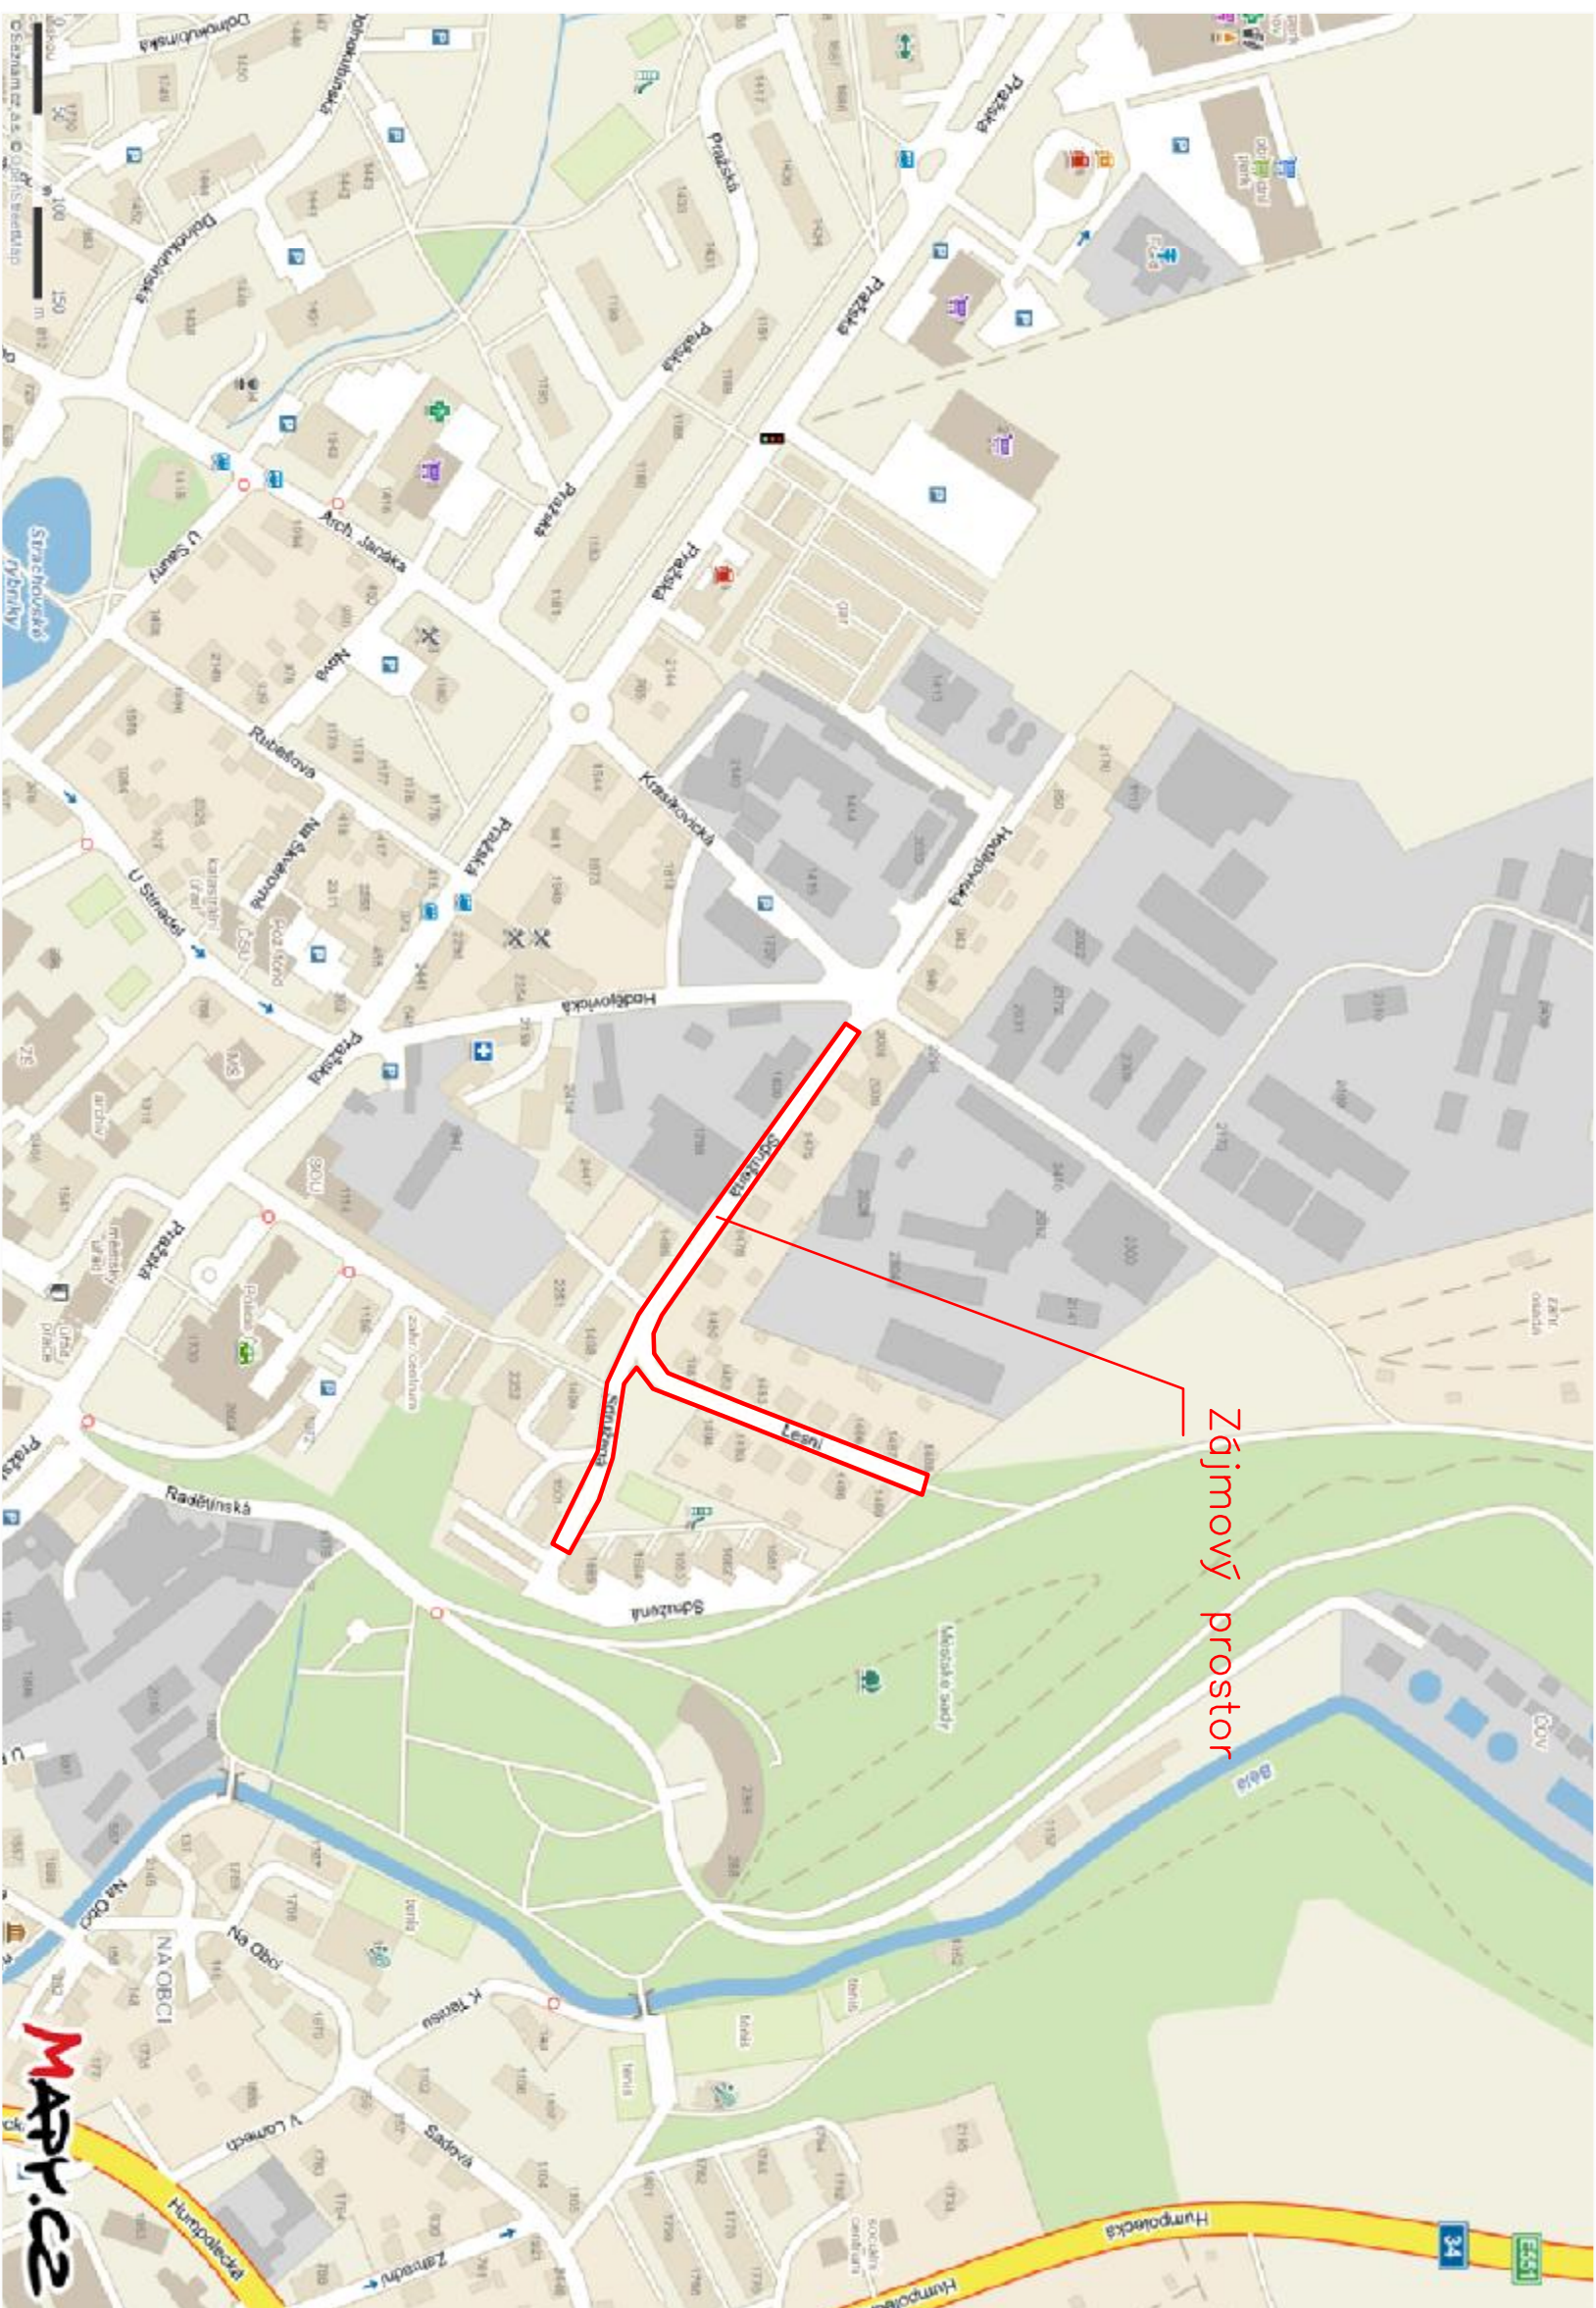

Vypracoval	Zodp. projektant	Stat. zástupce
Petr Pospíchal	L. Vazač	Ing. Martin Liška
Kraj : Vysočina	Obec : Pelhřimov	
Investor : Město Pelhřimov		
Akce :	Datum	10/2015
Pelhřimov- rekonstrukce inženýrských sítí v ul. Sdružená, Lesní SO 04 - Veřejné osvětlení	Formát	2xA4
	Stupeň	DSP+PDPS
	Čís.zakázky	1557
Příloha :	Měřitko	Č.výkresu
Přehledná situace	1:5000	2