


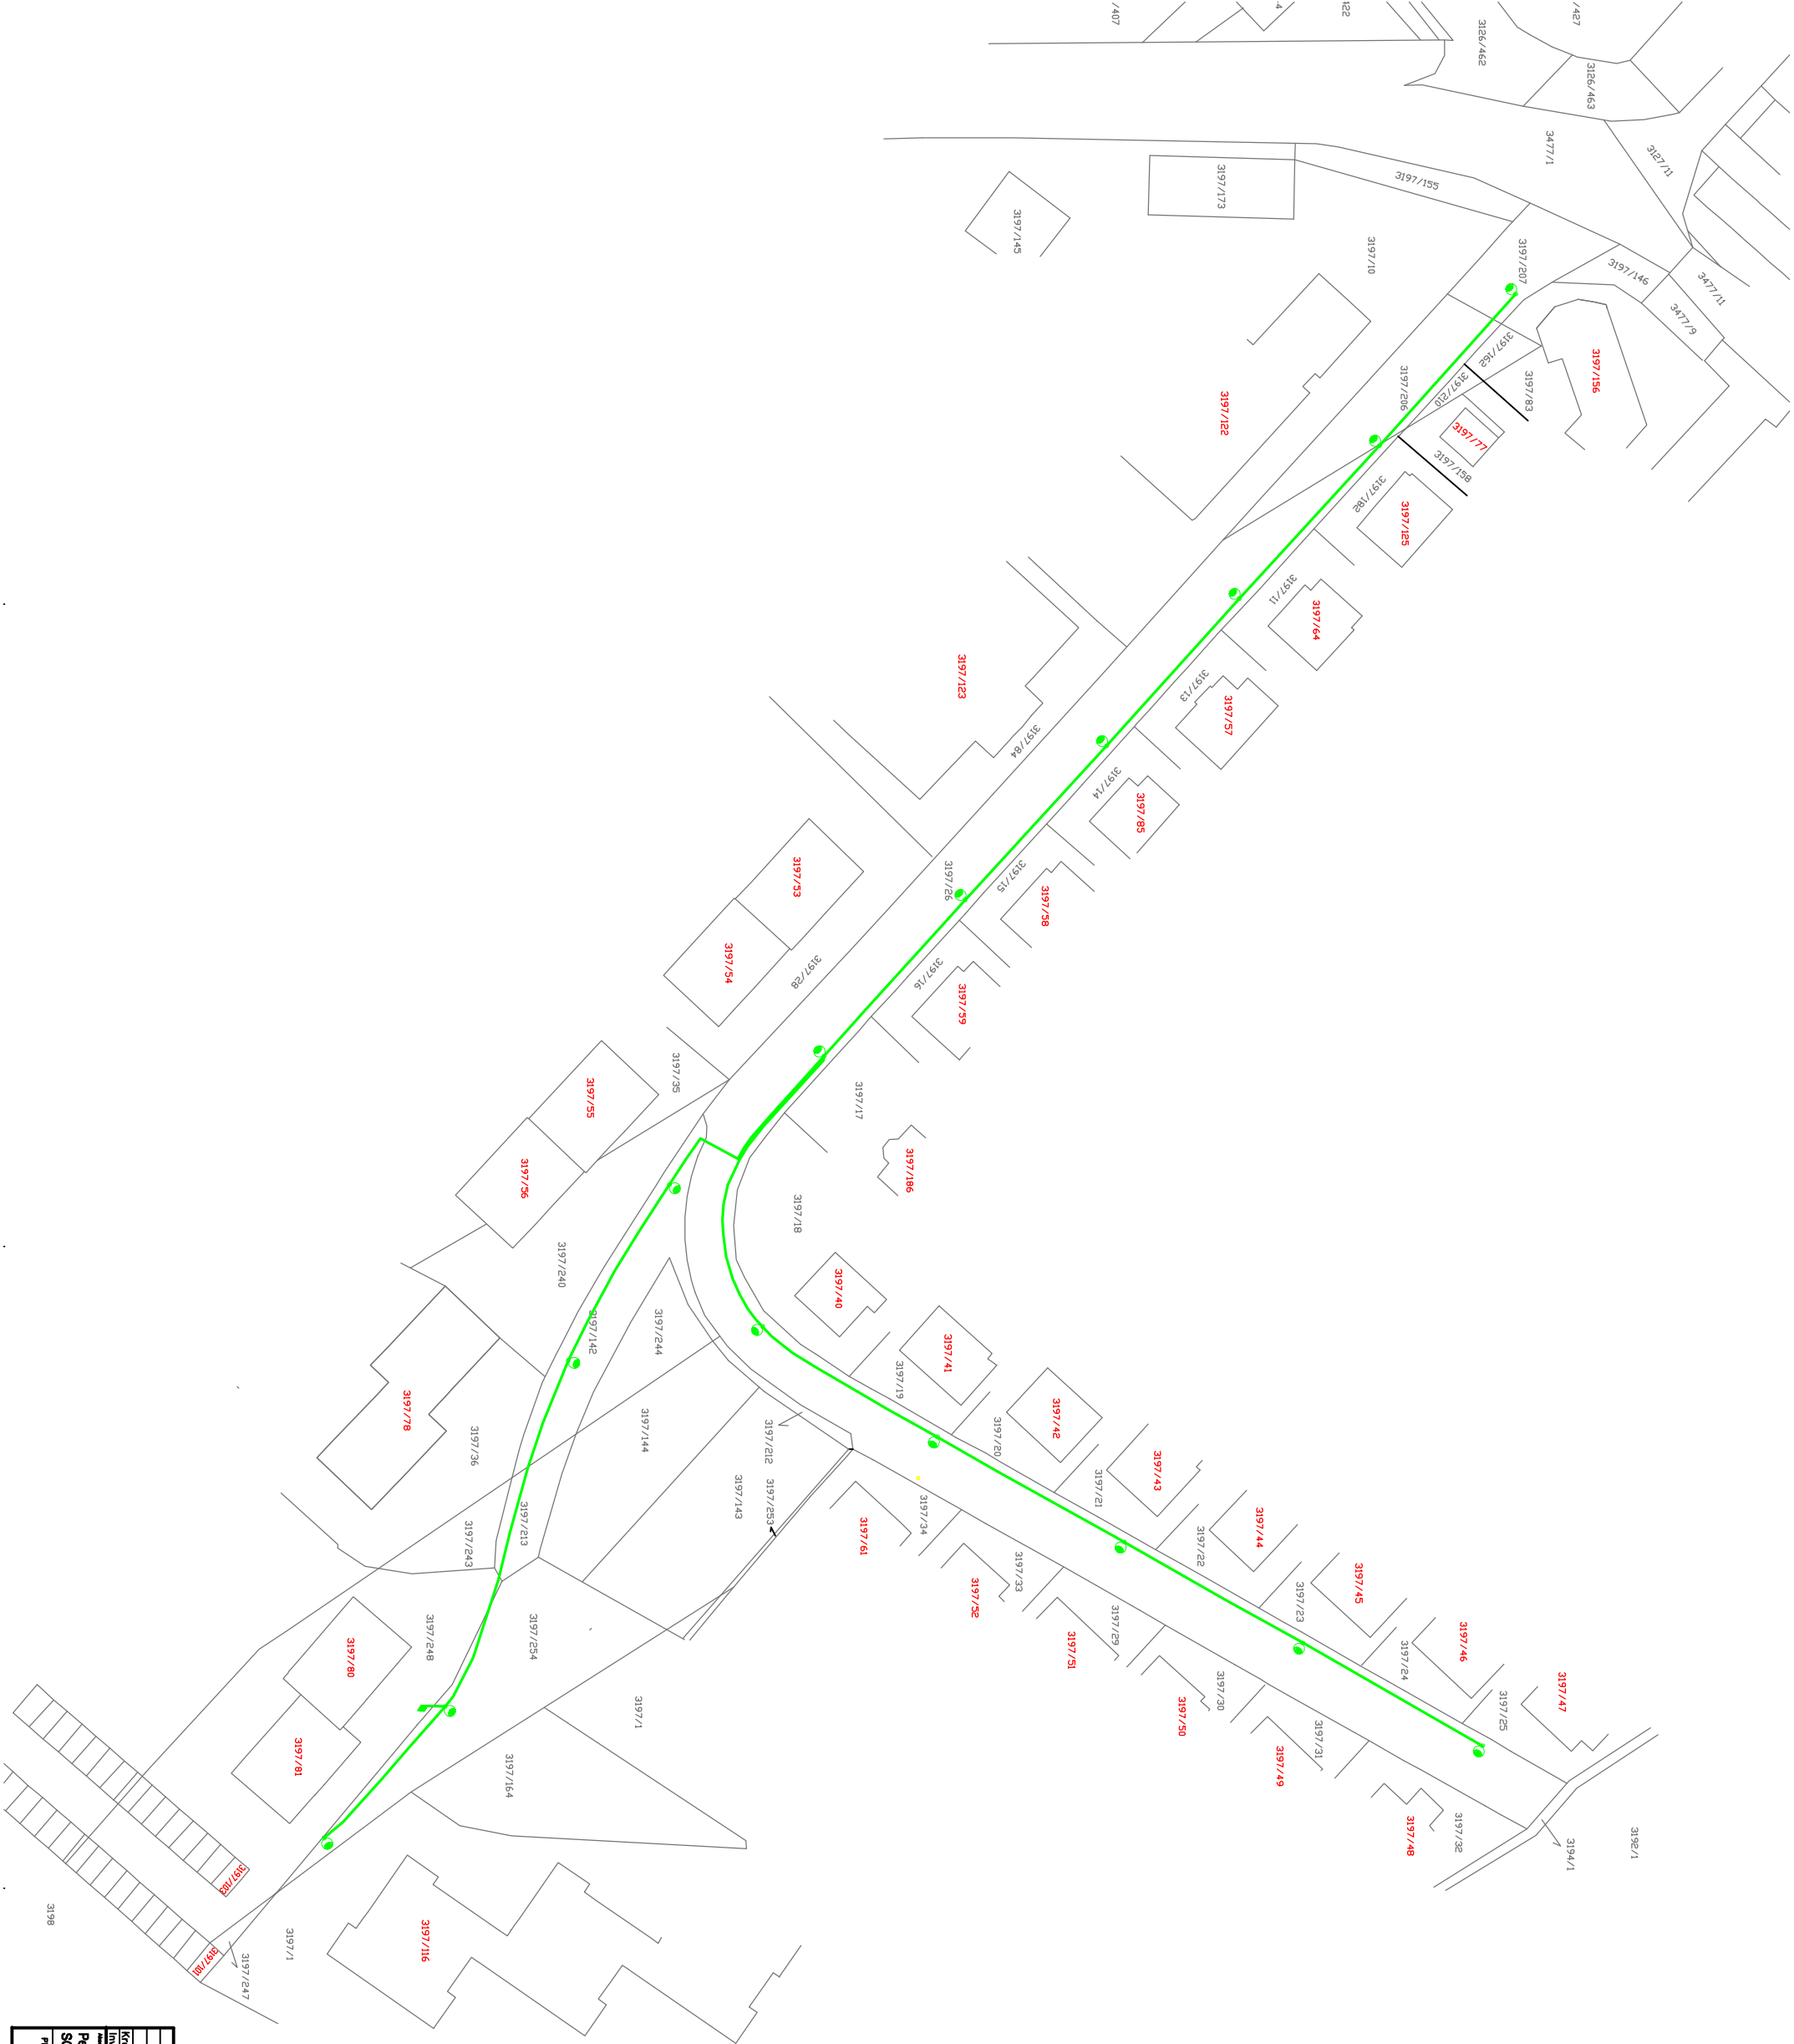

Vyracoval		Zodp. projektant	Stat. zápisnice
Petr Pospíchal		L. Vozec	Ing. Martin Lábka
Investor : Město Pelhřimov		Obec : Pelhřimov	
Kraj : Vysočina			
Pelhřimov - rekonstrukce inženýrských sítí v ul. Srdženař.Lasní			
SO 04 - Veřejné osvětlení			
Průběh : Zákres do KN			
		Ing. Martin Lábka	
		Návrhová část	
		10/2015	
		Formát	A4
		Stupeň	DS-04/05
		Číslo listu	1567
		Velikost	1:500
		Číslo	5