
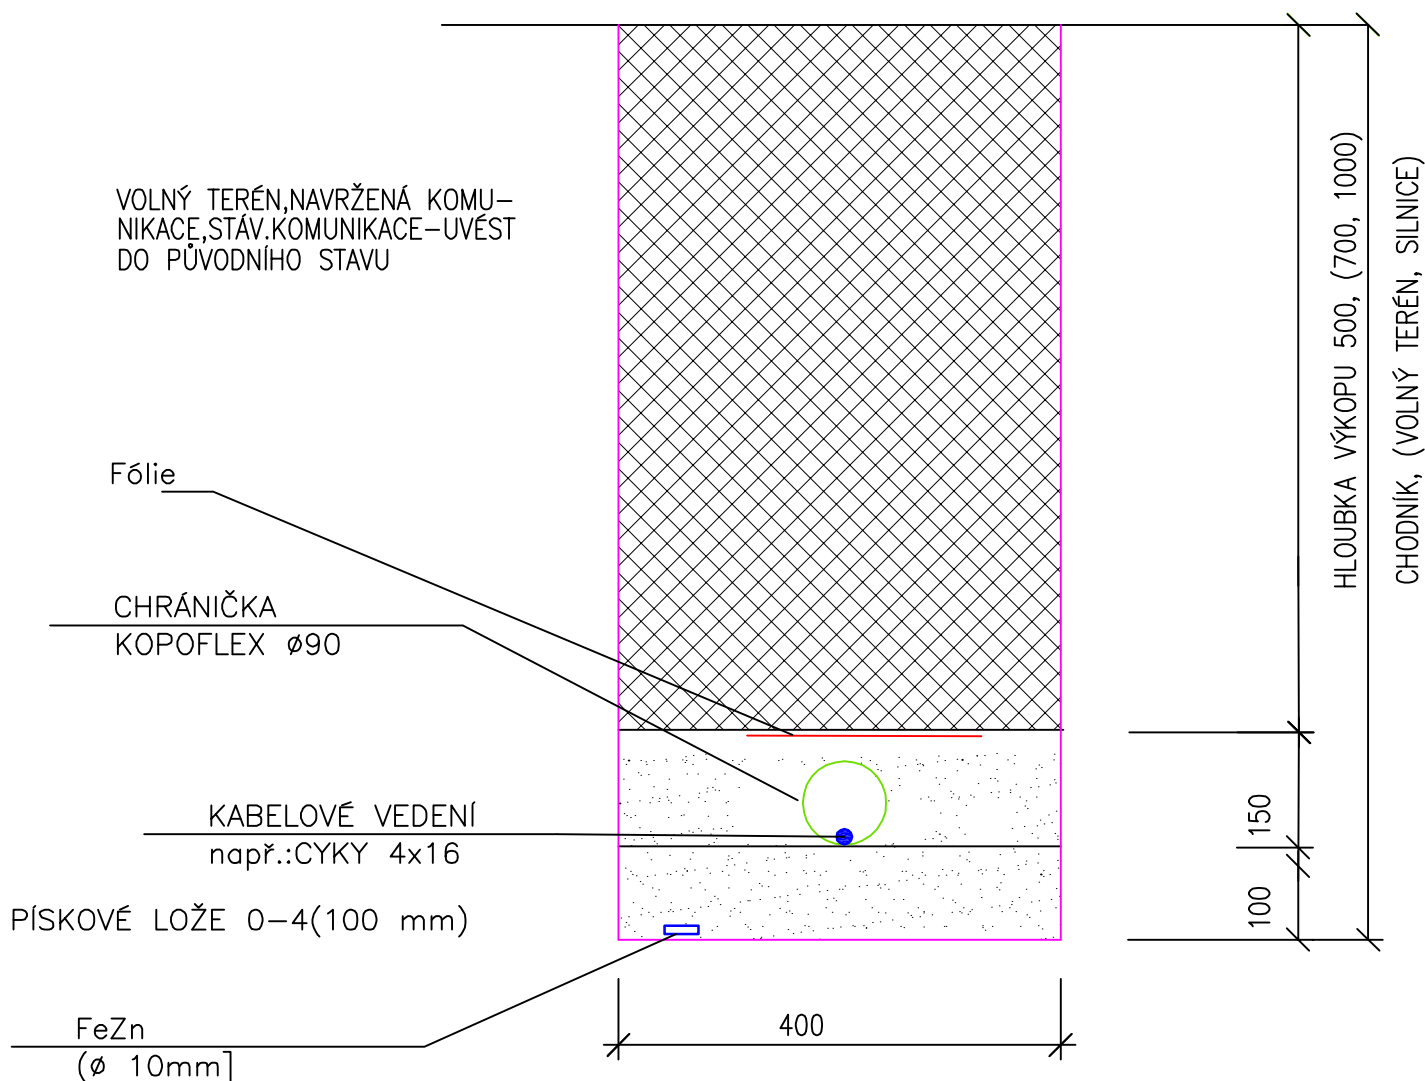


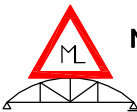

HLOUBKA VÝKOPU : VOLNÝ TERÉN 700 mm
HLOUBKA VÝKOPU : CHODNÍK 500 mm
HLOUBKA VÝKOPU : KOMUNIKACE 1000 mm

Vypracoval P.Pospíchal	Zodp. projektant L.Vazač	Stat. zástupce Ing. Martin Liška	 Ing.Martin Liška Nad Žlábkem 3757 Havlíčkův Brod tel. 605530859
Kraj : Vysočina	Obec : Pelhřimov		
Investor : Město Pelhřimov			
Akce : Pelhřimov-rekonstrukce inženýrských sítí ul. Sdružená a Lesní SO 04 - Veřejné osvětlení			Datum 10/2015
			Formát 1xA4
			Stupeň DSP
			Čís.zakázky 1557
Příloha : Řez rýhou			Měřítko Č.výkresu 5