



ŘEZ ŽLABEM NA SCHODIŠTI Č.2 A 3

M 1:50

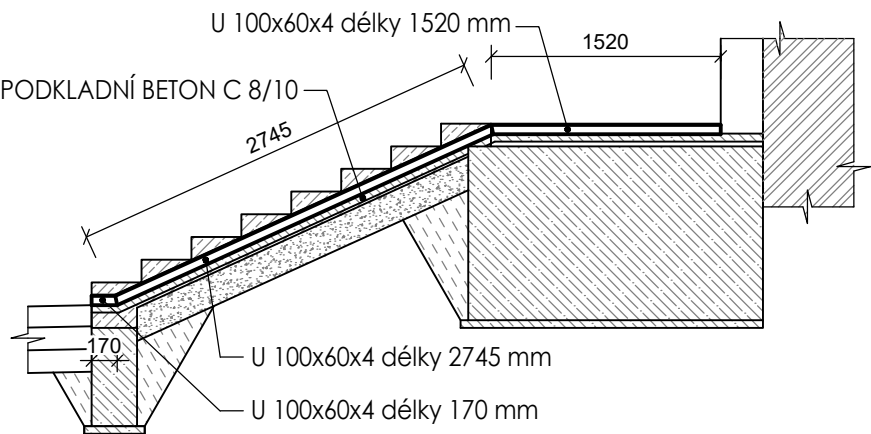


DETAIL ŽLABU U SCHODIŠTĚ Č.2 A 3

M 1:10

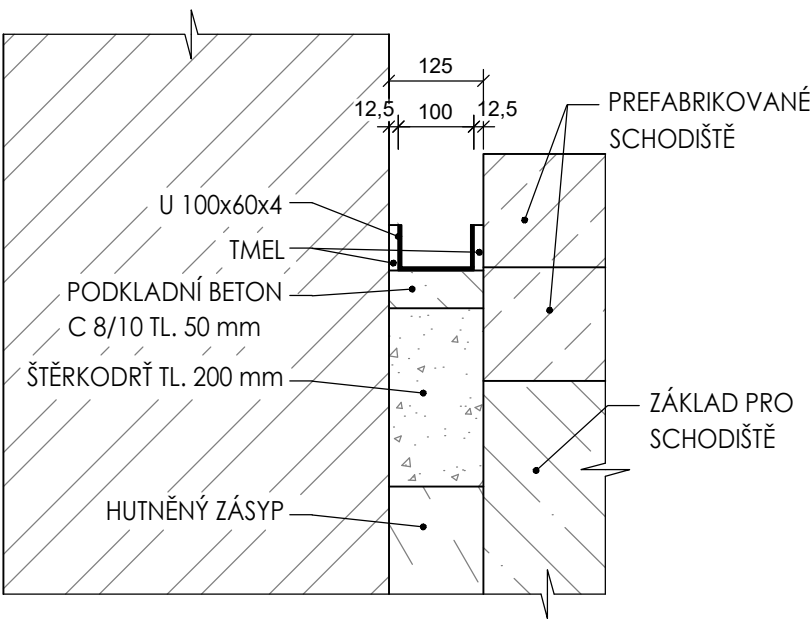


4x U100x60x4 - 170 mm

M 1:25

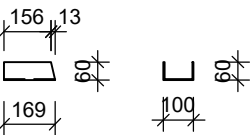


4x U100x60x4 - 1520 mm

M 1:25

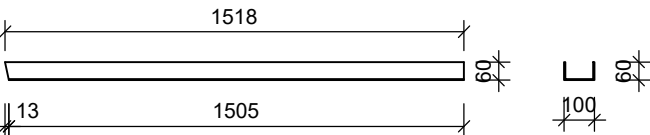


4x U100x60x4 - 2745 mm

M 1:25

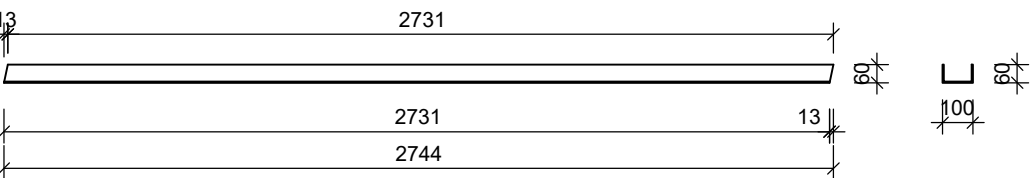

DETAIL UCHYCENÍ PODL. ROŠTU

M 1:10

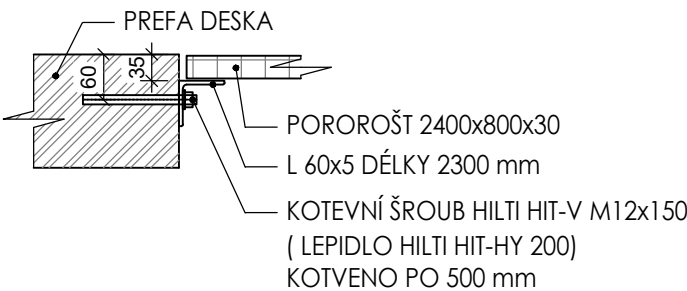

POZNÁMKY

- ŽLAB U SCHODIŠTĚ Č. 2 A 3 BUDE SVAŘEN ZE 3 PROFILŮ U100x60x4
- MATERIÁL PROFILU U100x60. OCEL S235JR, ŽÁROVĚ ZINKOVANÁ
- ŽLAB BUDE PŘILEPEN (PŘITMELEN) NA PODKladNÍ BETON A NÁSLEDNĚ UTĚSNĚN PO OBOU STRANÁCH
- VYÚSTĚNÍ ŽLABU JE V ROVINĚ NAVAŽUJÍCÍHO POVRCHU PŘED SCHODIŠTĚM
- PROSTOR PŘED DVEŘMI NAVAŽUJÍCÍ NA ŽLAB BUDE UPRAVEN DO VÝŠKY HORNÍHO POVRCHU PÁSNICE (= 5 mm NAD PODKladNÍ BETON)
- UCHYCENÍ PROFILU L 60x5 POMOCÍ KOTEVNÍHO ŠROUBU M12x150 A LEPIDLA (KOTVENO PO 500 mm)
- DOPORUČENO NALEPIT NA ÚHELNÍK GUMOVOU PODLOŽKU

GENERÁLNÍ PROJEKTANT:

Ing. arch. Tomáš Gábor
Lázeňská 616, 76312 Vizovice
gaborarchitekt@gmail.com

G Á B O R
A R C H I T E K T

INVESTOR: MĚSTO VIZOVICE
Masarykovo nám. 1007

ODP.PROJEKTANT: Ing. arch. Tomáš Gábor

AUTOR: ing. Pavel Horka, ing. Lukáš Gábor

STAVBA: SCHODIŠTĚ A PŘEDPROSTOR
ZŠ VIZOVICE
parcela č. 3234, 3249/2, 1236

STUPEŇ: PROVÁDĚCÍ DOKUMENTACE

ČÁST: ARCHITEKTONICKOSTAVEBNÍ
ŘEŠENÍ

VÝKRES:
DETAILY

MĚŘÍTKO:
1:50, 1:25
1:10

DATUM:
10/2017

Č. VÝKRESU:
09