


KATASTRÁLNÍ SITUAČNÍ VÝKRES

M 1:500

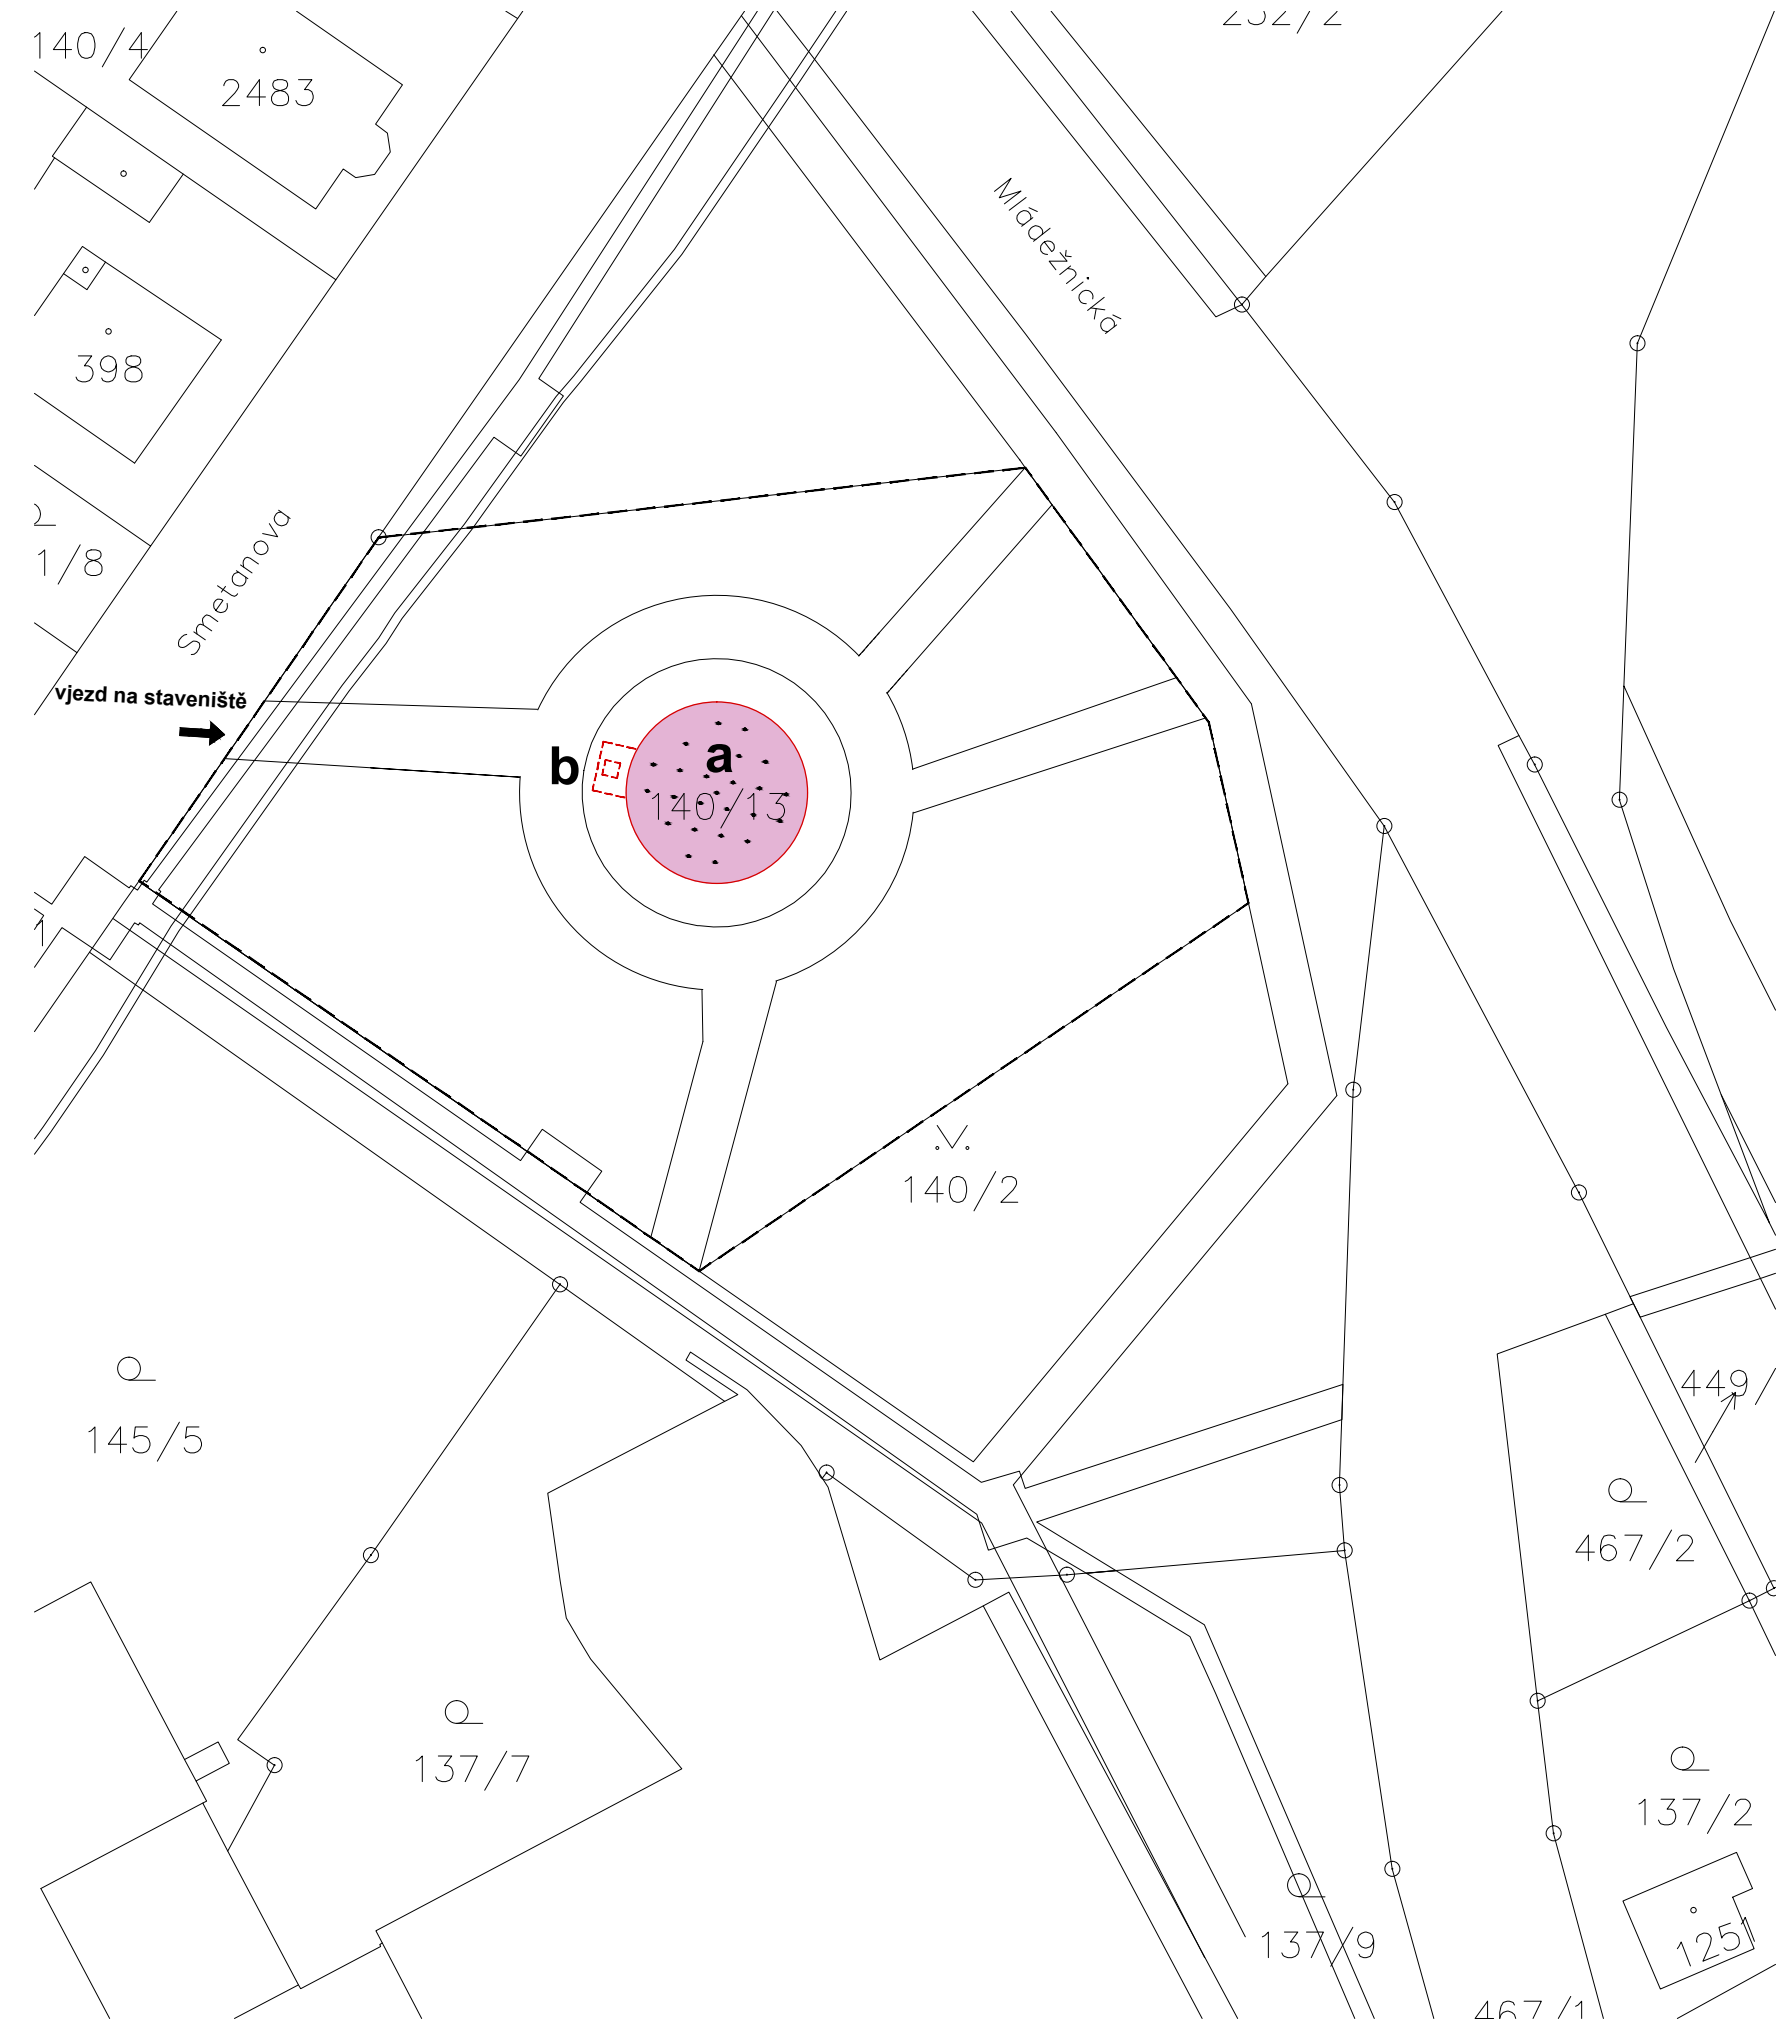

LEGENDA:

ŘEŠENÝ OBJEKT - FONTÁNA



ROZSAH STAVENIŠTĚ



FONTÁNA


a

PODZEMNÍ STROJOVNA

b

opravdová výška ±0.000 se stanoví na místě, 168.41 m.n.m je pouze přibližná úroveň

±0.000 = 168.41 m.n.m

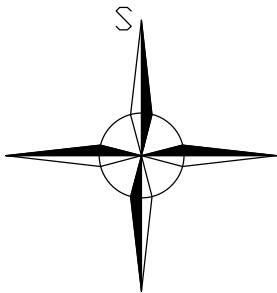

00	Dokumentace pro stavební povolení + provedení stavby	31. 01. 2020	
REVIZE	POPIS REVIZE	DATUM	POZNÁMKA

Generální projektant Ing. arch. Adéla Vrbová		Zpracovatel částí CODE, s.r.o. PARDUBICE Computer Design Pardubice, Na Vrtálně 84 IČO 492 86 960 tel. 466 053 111, fax 466 053 125			
PROJEKTANT	VYPRACOVAL	VYPRACOVAL	KONTROLOVAL	ČÍSLO ZAKÁZKY	2019/025/600
Ing. V. Meduna	Bc. M. Jícha			POČET FORM.	2 A 4
				DATUM	01. 2020
INVESTOR	Město Neratovice, Kojetická 1028, 277 11, Neratovice			MĚŘÍTKO	1:500
NERATOVICE				JMÉNO SOUBORU	
FONTÁNA NERATOVICE				NERF-10-SIT_00.DWG	
1.Etapa				STUPEŇ PROJ.	JP
ČÍS. KOPIE	ČÁST	ČÍS. PŘÍL.			
	C	2			
KATASTRÁLNÍ SITUAČNÍ VÝKRES					