


KOORDINAČNÍ SITUAČNÍ VÝKRES

M 1:500

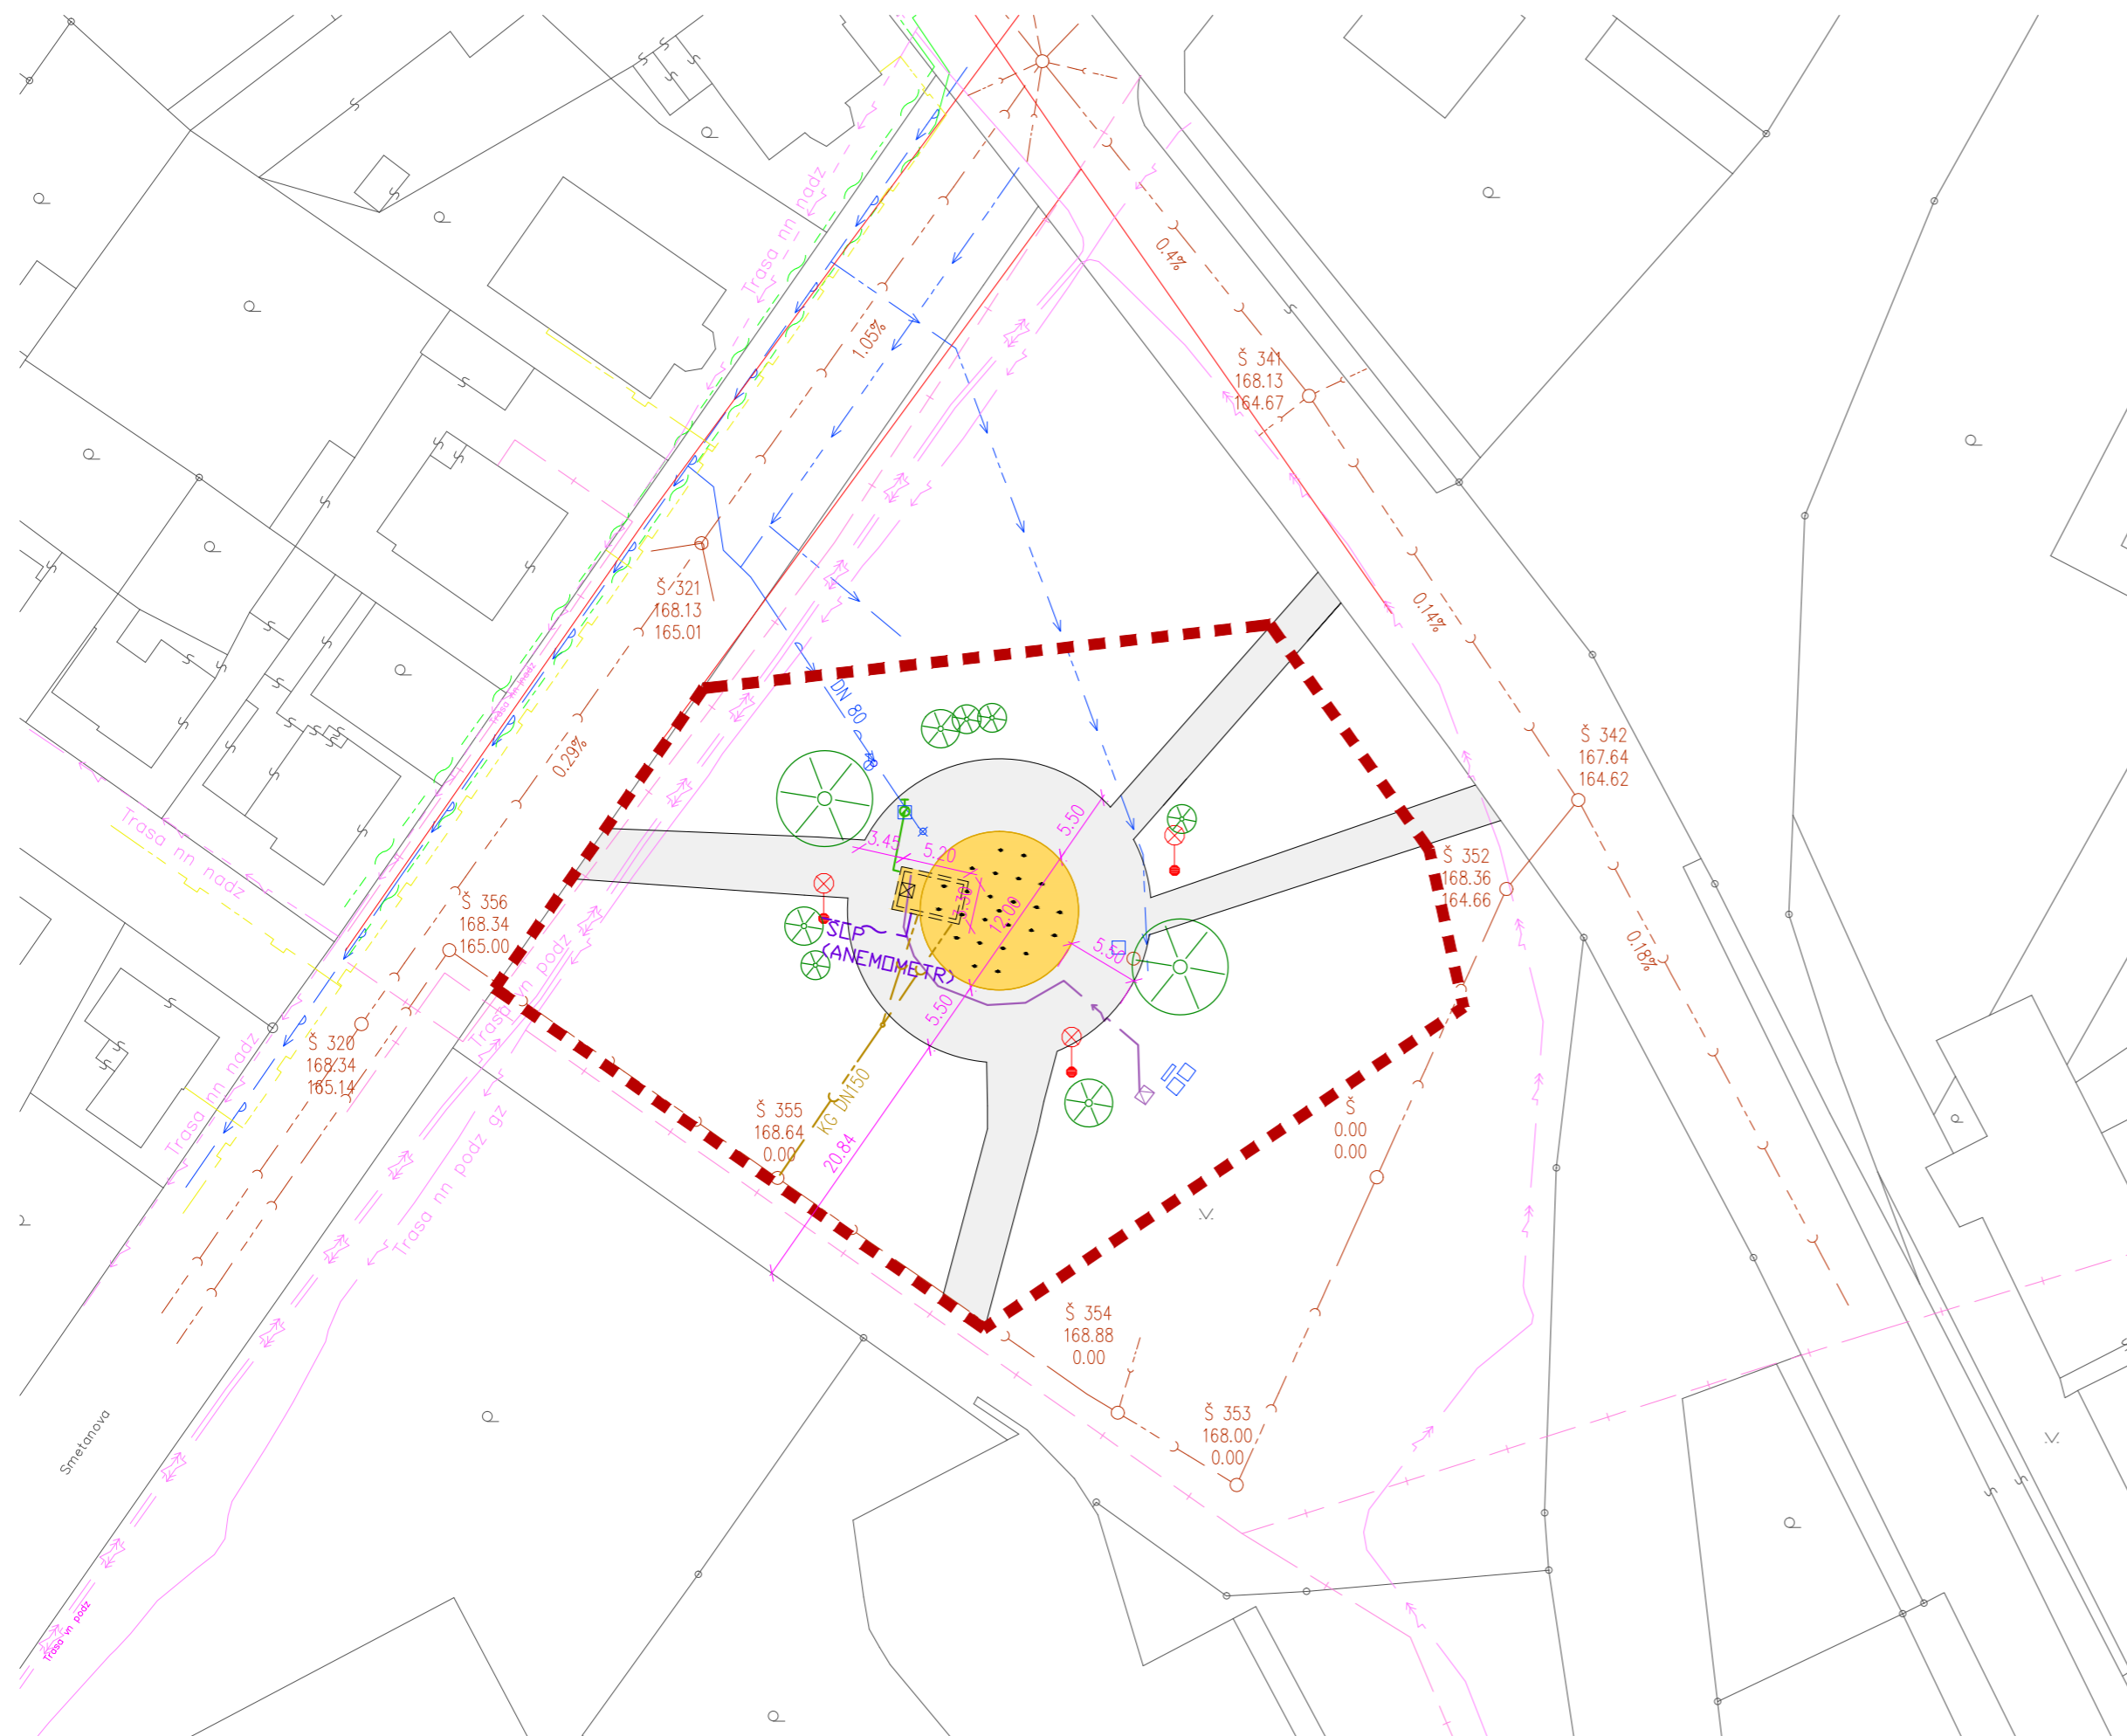

LEGENDA:


- ŘEŠENÝ OBJEKT- FONTÁNA
- R.O. PODZEMNÍ STROJOVNA
- STÁVAJÍCÍ CHODNÍK
- HRANICE STAVENIŠTĚ
- HRANICE KATASTRU
- STÁVAJÍCÍ ZELEŇ

LEGENDA STÁVAJÍCÍCH INŽ. SÍTÍ:

- VODOVOD OVĚŘENÝ FUNKČNÍ
- VODOVOD OVĚŘENÝ NEPROVOZOVANÝ
- PODZEMNÍ VEDENÍ NN OVĚŘENÉ
- PODZEMNÍ VEDENÍ VN OVĚŘENÉ
- NADZEMNÍ VEDENÍ NN OVĚŘENÉ
- KANALIZACE GRAVITAČNÍ OVĚŘENÁ
- PODZEMNÍ ROZVOD PLYNU
- STÁVAJÍCÍ SDĚLOVACÍ ROZVODY
- STÁVAJÍCÍ TEPLOVOD
- STÁVAJÍCÍ ROZVODY VEŘEJNÉHO OSVĚTLENÍ

LEGENDA NOVÝCH INŽ. SÍTÍ:

- NOVÁ KANALIZACE PVC
- NOVÁ VODOVODNÍ PŘÍPOJKA - PEHD
- NOVÉ PODZEMNÍ VEDENÍ NN
- PODZEMNÍ VEDENÍ SLP PRO ANEMOMETR

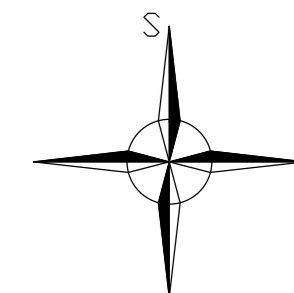

±0.000 =168.41 m.n.m

opravdovő výška ±0.000 se stanoví na místě, 168.41 m.n.m je pouze přibližná úroveň

00	Dokumentace pro stavební povolení - provedenístavby	31. 01. 2020	
REVIZE	POPIS REVIZE	DATUM	POZNÁMKA

Generální projektant Ing. arch. Adéla Vrbová		Zpracovatel částí CODE, s.r.o. PARDUBICE Computer Design IČO 492 86 960			
PROJEKTANT	VYPRACOVAL	VYPRACOVAL	KONTROLOVAL	ČÍSLO ZAKÁZKY	2019/025/600
Ing. V. Meduna	Ing. J. Koutník	Bc. M. Jícha		POČET FORM.	3 A 4
				DATUM	01. 2020
INVESTOR	Město Neratovice, Kojetická 1028, 277 11, Neratovice			MĚŘÍTKO	1:500
NERATOVICE FONTÁNA NERATOVICE 1.Etapa				JMÉNO SOUBORU	
				NERF-10-KOORDINACNI_00.DWG	
				STUPEŇ PROJ.	JP
KOORDINAČNÍ SITUAČNÍ VÝKRES				ČÍS. KOPIE	ČÁST
					C