SITUACE ŠIRŠÍCH VZTAHŮ

MĚŘÍTKO 1:1000

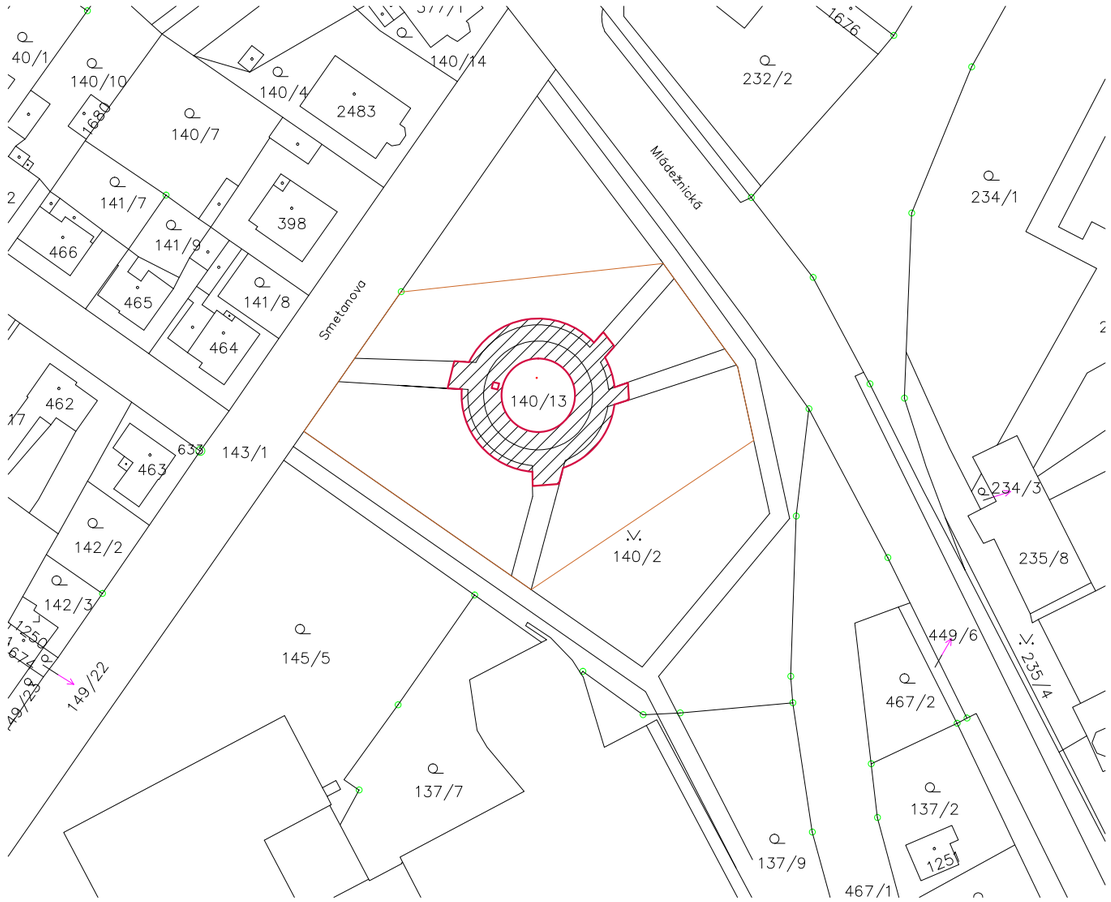

ŘEŠENÝ PROSTOR - ZPEVNĚNÉ PLOCHY

ROZSAH STAVENIŠTĚ

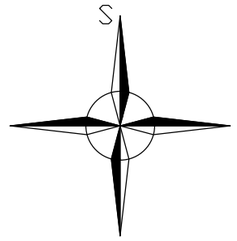

opravdová výška ±0.000 se stanoví na místě, 168.41 m.n.m je pouze přibližná úroveň

±0.000 =168.41 m.n.m

MĚŘÍTKO 1:5000

00	Dokumentace pro stavební povolení + provedení stavby	31. 01. 2020	
REVIZE	POPIS REVIZE	DATUM	POZNÁMKA

Generální projektant

Ing. arch. Adéla Vrbová

Zpracovatel části

CODE, s.r.o. **PARDUBICE**

Computer Design

Pardubice, Na Vrtálně 84

IČO 492 86 960

tel. 466 053 111, fax 466 053 125

PROJEKTANT	VYPRACOVAL	VYPRACOVAL	KONTROLOVAL	ČÍSLO ZAKÁZKY	2019/025/600
Ing. V. Meduna	Bc. M. Jícha			POČET FORM.	2 A 4
				DATUM	01. 2020
INVESTOR	Město Neratovice, Kojetická 1028, 277 11, Neratovice			MĚŘÍTKO	-

NERATOVICE
FONTÁNA NERATOVICE
2.Etapa

JMÉNO SOUBORU: NERF-10-SIT-SIRSIVZTAHY_00.DWG

STUPEŇ PROJ.: **JP**

ČÍS. KOPIE	ČÁST	ČÍS. PŘÍL.
	C	**1**

SITUACE ŠIRŠÍCH VZTAHŮ