


# KATASTRÁLNÍ SITUAČNÍ VÝKRES

M 1:500

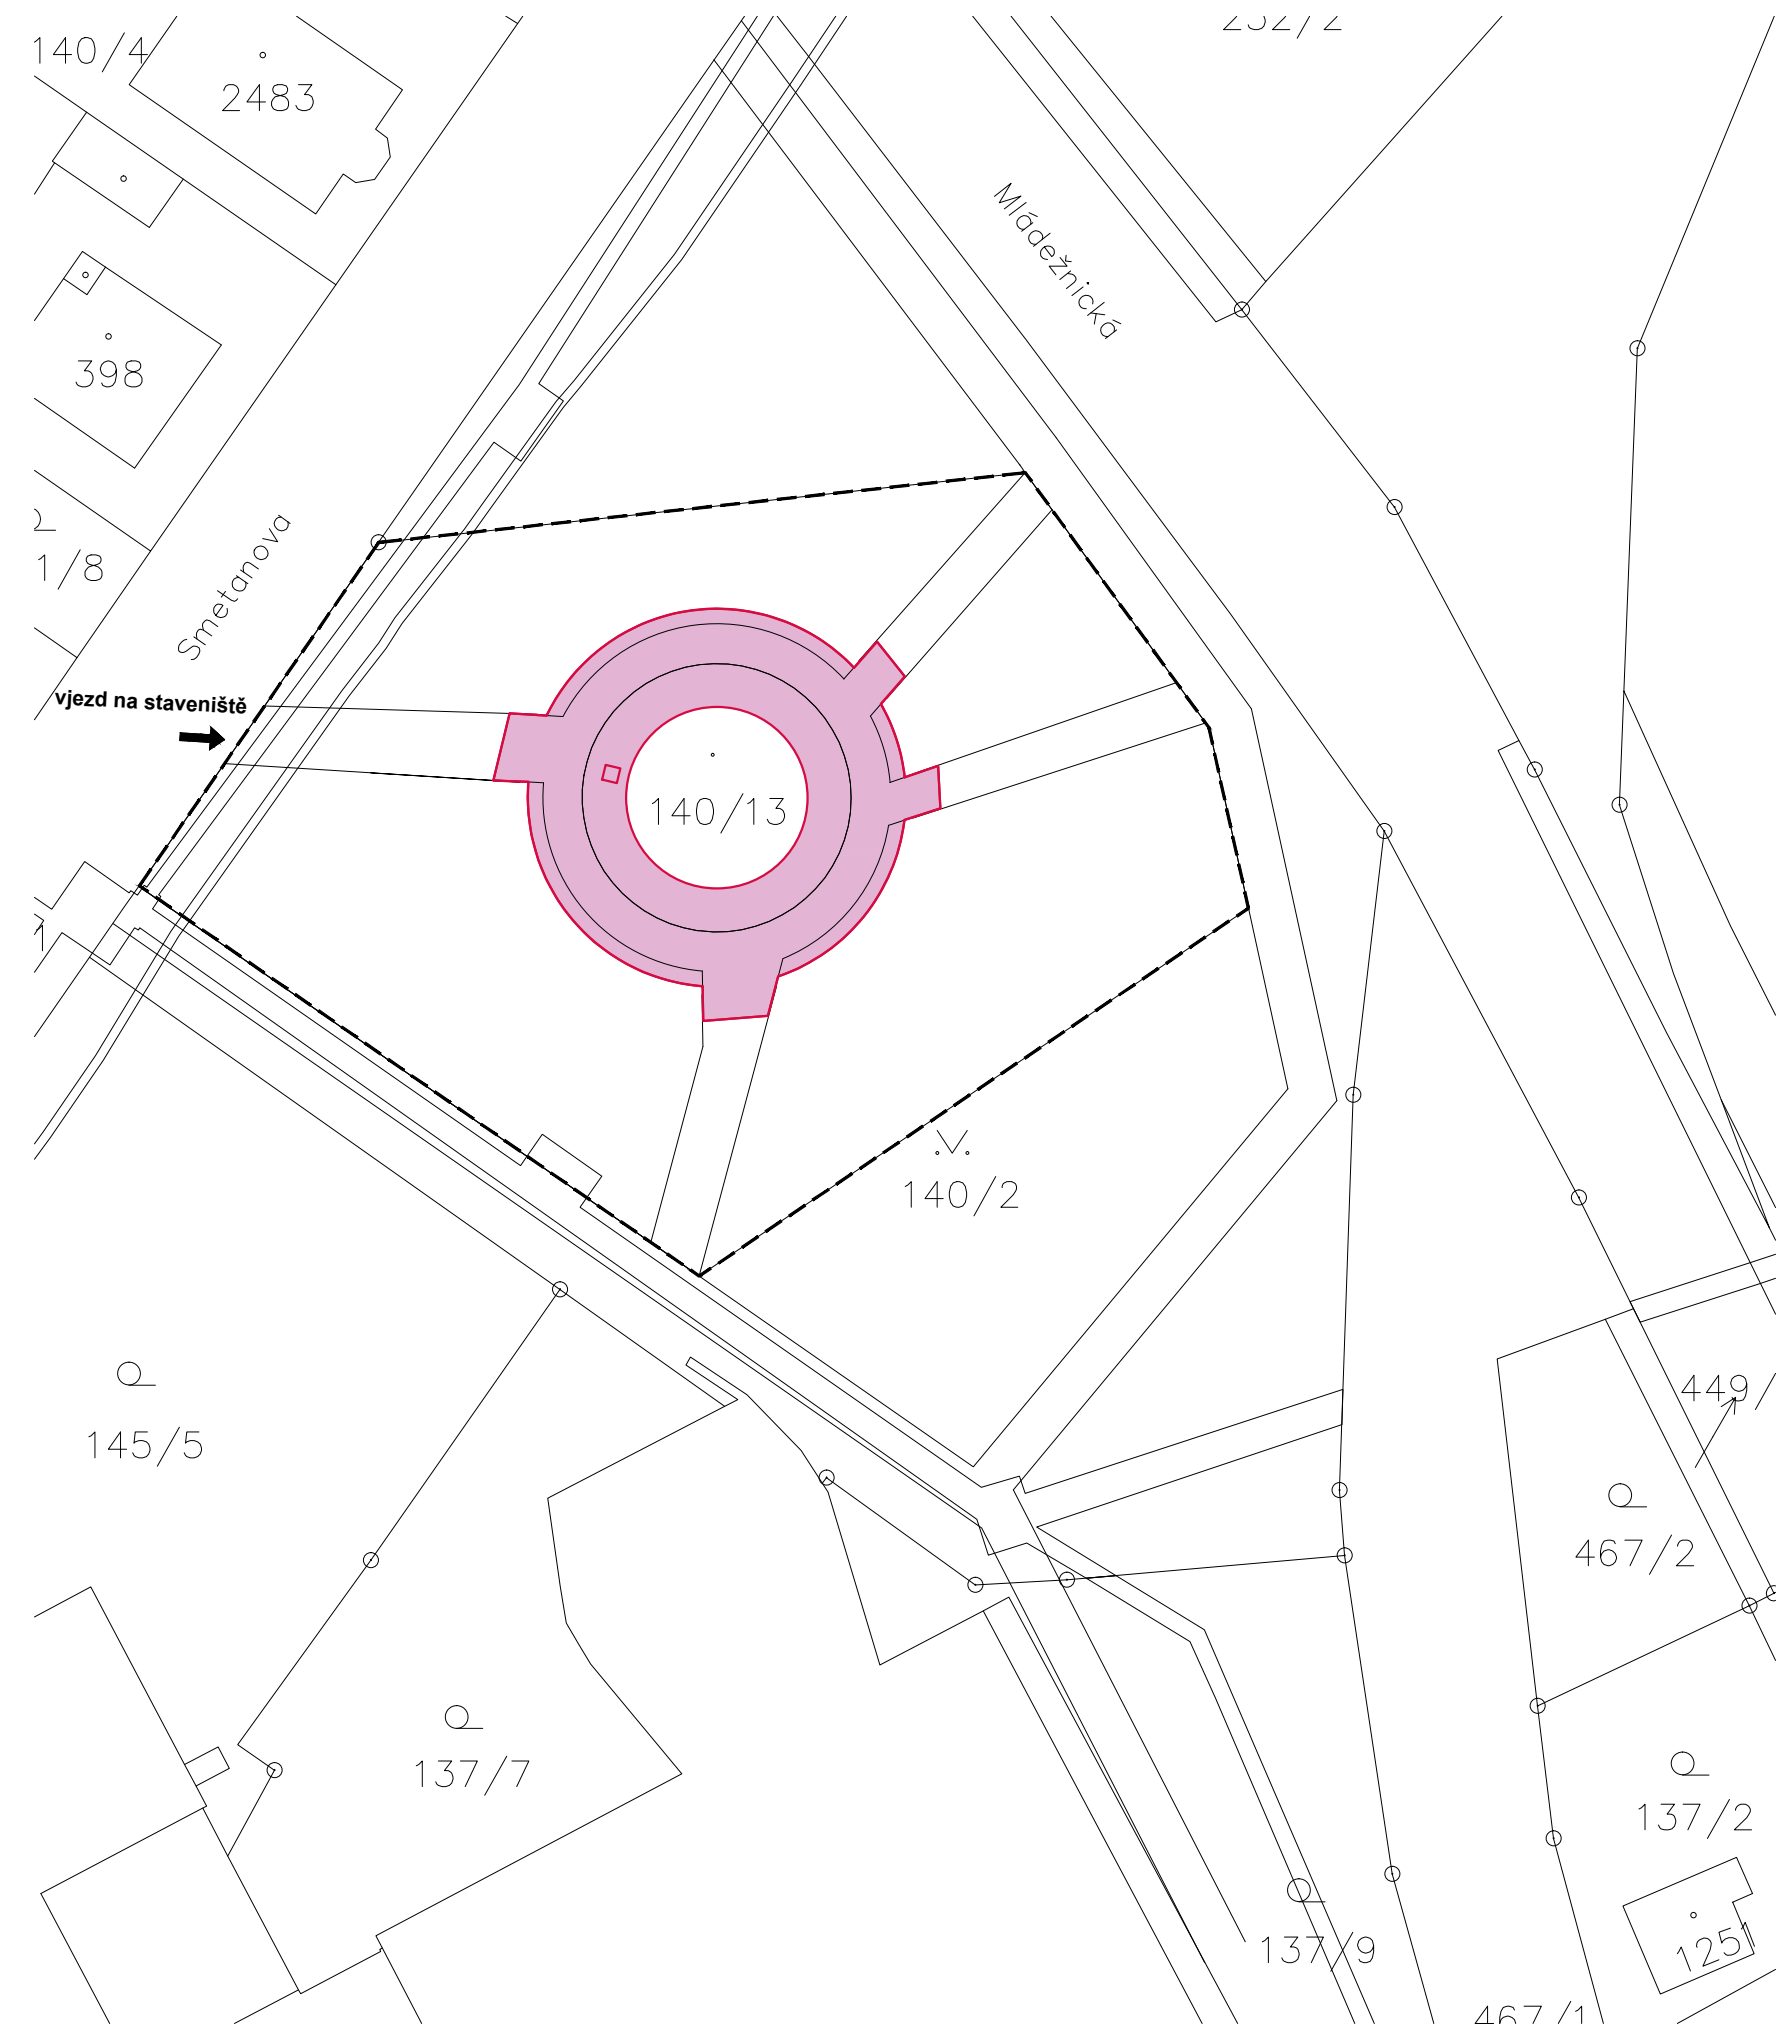


LEGENDA:

ŘEŠENÉ ZPEVNĚNÉ PLOCHY



ROZSAH STAVENIŠTĚ

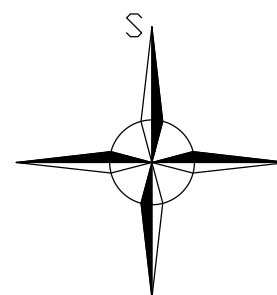

opravdová výška ±0.000 se stanoví na místě, 168.41 m.n.m je pouze přibližná úroveň

±0.000 = 168.41 m.n.m

<b>00</b>	Dokumentace pro stavební povolení + provedení stavby	31. 01. 2020	
REVIZE	POPIS REVIZE	DATUM	POZNÁMKA

Generální projektant <b>Ing. arch. Adéla Vrbová</b>		Zpracovatel částí <b>CODE, s.r.o. PARDUBICE</b> Computer Design Pardubice, Na Vrtálně 84 IČO 492 86 960 tel. 466 053 111, fax 466 053 125			
PROJEKTANT	VYPRACOVAL	VYPRACOVAL	KONTROLOVAL	ČÍSLO ZAKÁZKY	2019/025/600
Ing. V. Meduna	Bc. M. Jícha			POČET FORM.	2 A 4
				DATUM	01. 2020
INVESTOR	Město Neratovice, Kojetická 1028, 277 11, Neratovice			MĚŘÍTKO	1:500
<b>NERATOVICE FONTÁNA NERATOVICE 2.Etapa</b>				JMÉNO SOUBORU	
				NERF-10-SIT_00.DWG	
				STUPEŇ PROJ.	<b>JP</b>
ČÍS. KOPIE	ČÁST	ČÍS. PŘÍL.			
	<b>C</b>	<b>2</b>			
<b>Katastrální situační výkres</b>					