



KOORDINAČNÍ SITUAČNÍ VÝKRES

M 1:500

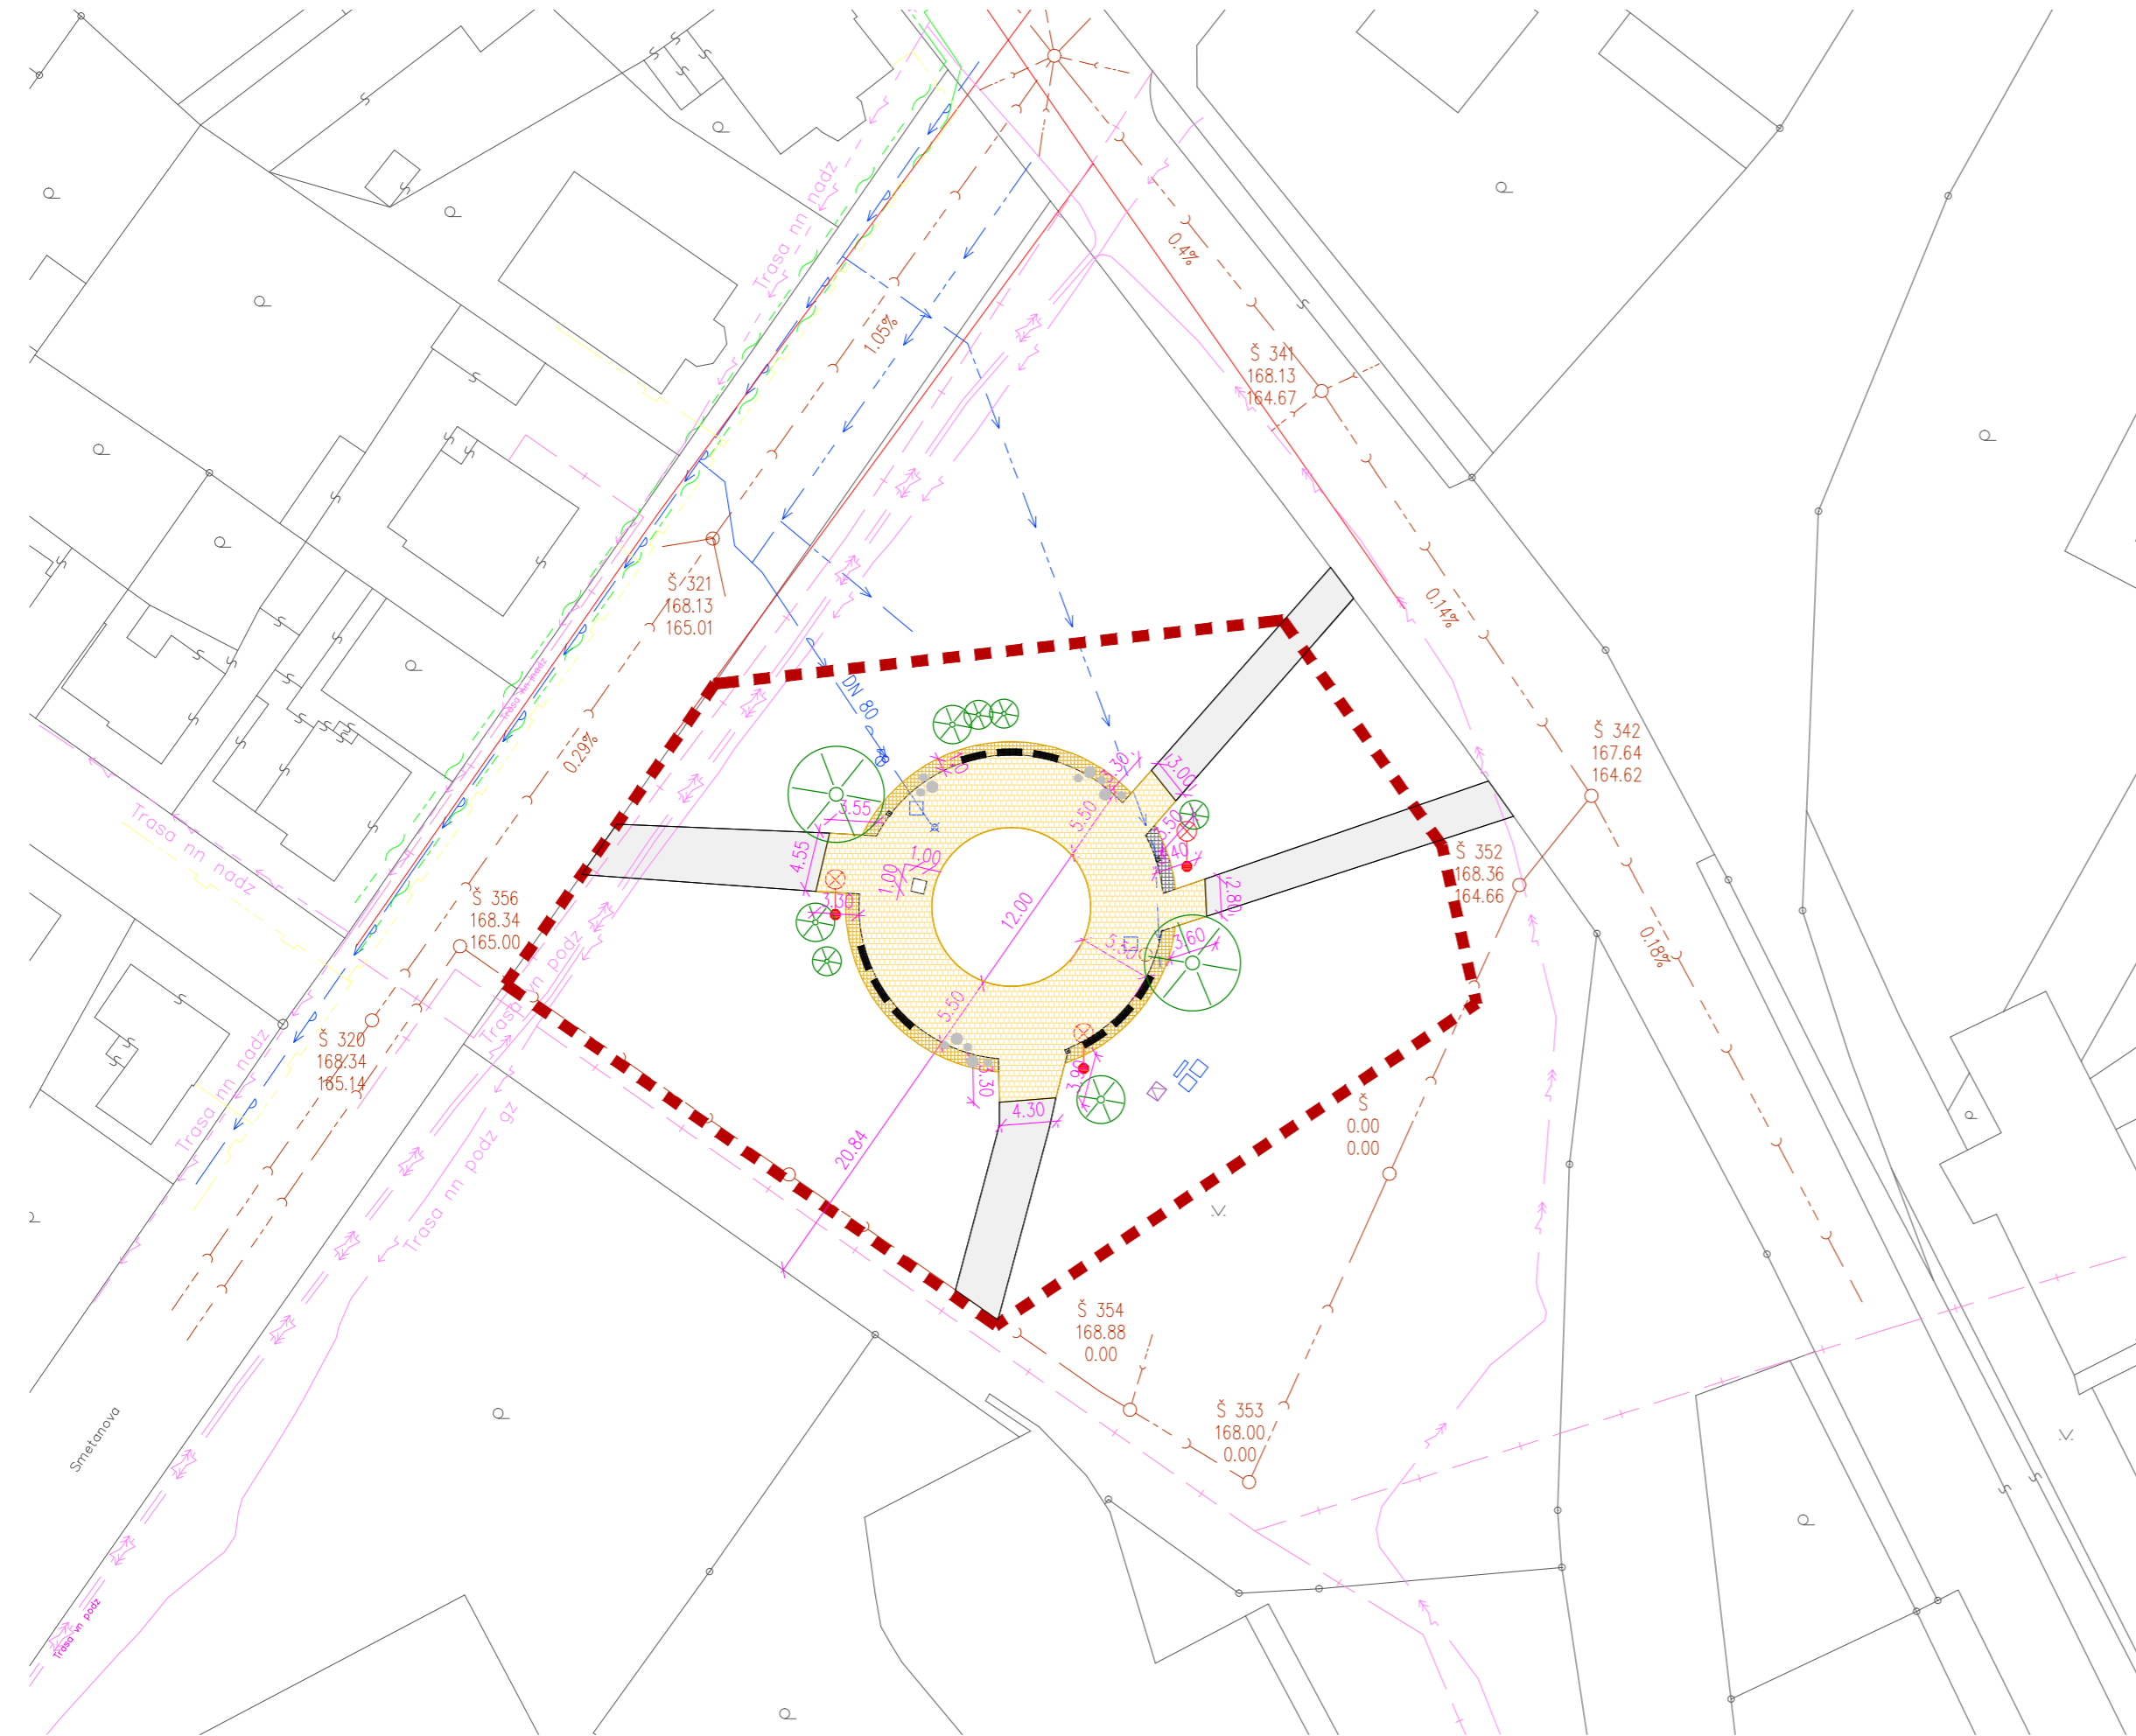

LEGENDA:

- LEGENDA STÁVAJÍCÍCH INŽ. SÍTÍ:**
- ŽULOVÁ DLAŽBA
 - ŽULOVÁ DLAŽBA USTUPUJÍ DO ZEL. PLOCHY
 - STÁVAJÍCÍ CHODNÍK
 - HRANICE STAVENIŠTĚ
 - HRANICE KATASTRU
 - NOVÉ OCELOVÉ LAVIČKY
 - NOVÉ BETONOVÉ SEDÁKY
 - NOVÉ ODPADKOVÉ KOŠE
 - STÁVAJÍCÍ ZELEŇ
 - VODOVOD OVĚŘENÝ FUNKČNÍ
 - VODOVOD OVĚŘENÝ NEPROVOZOVANÝ
 - PODZEMNÍ VEDENÍ NN OVĚŘENÉ
 - PODZEMNÍ VEDENÍ VN OVĚŘENÉ
 - NADZEMNÍ VEDENÍ NN OVĚŘENÉ
 - KANALIZACE GRAVITAČNÍ OVĚŘENÁ
 - PODZEMNÍ ROZVOD PLYNU
 - STÁVAJÍCÍ SDĚLOVACÍ ROZVODY
 - STÁVAJÍCÍ TEPLOVOD
 - STÁVAJÍCÍ ROZVODY VEŘEJNÉHO OSVĚTLENÍ

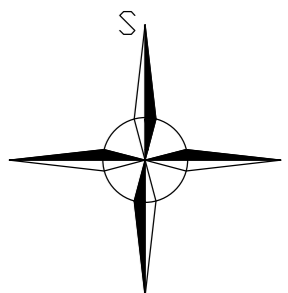

±0.000 = 168.41 m.n.m

opravná výška ±0.000 se stanoví na místě, 168.41 m.n.m je pouze přibližná úroveň

00	Dokumentace pro stavební povolení - provedenístavby	31. 01. 2020	
REVIZE	POPIS REVIZE	DATUM	POZNÁMKA

Generální projektant Ing. arch. Adéla Vrbová		Zpracovatel částí CODE, s.r.o. PARDUBICE Computer Design Pardubice, Na Vrtálně 84 IČO 492 86 960 tel. 466 053 111, fax 466 053 125			
PROJEKTANT Ing. V. Meduna	VYPRACOVAL Ing. J. Koutník	VYPRACOVAL Bc. M. Jícha	KONTROLOVAL	ČÍSLO ZAKÁZKY 2019/025/600	POČET FORM. 3 A 4
				DATUM 01. 2020	
INVESTOR Město Neratovice, Kojetická 1028, 277 11, Neratovice				MĚŘITKO 1:500	
NERATOVICE FONTÁNA NERATOVICE 2.Etapa				JMÉNO SOUBORU NERF-10-KOORDINACNI_00.DWG	
				STUPEŇ PROJ.	JP
				ČÍS. KOPIE	ČÍS. PŘÍL.
KOORDINAČNÍ SITUAČNÍ VÝKRES				C	3