



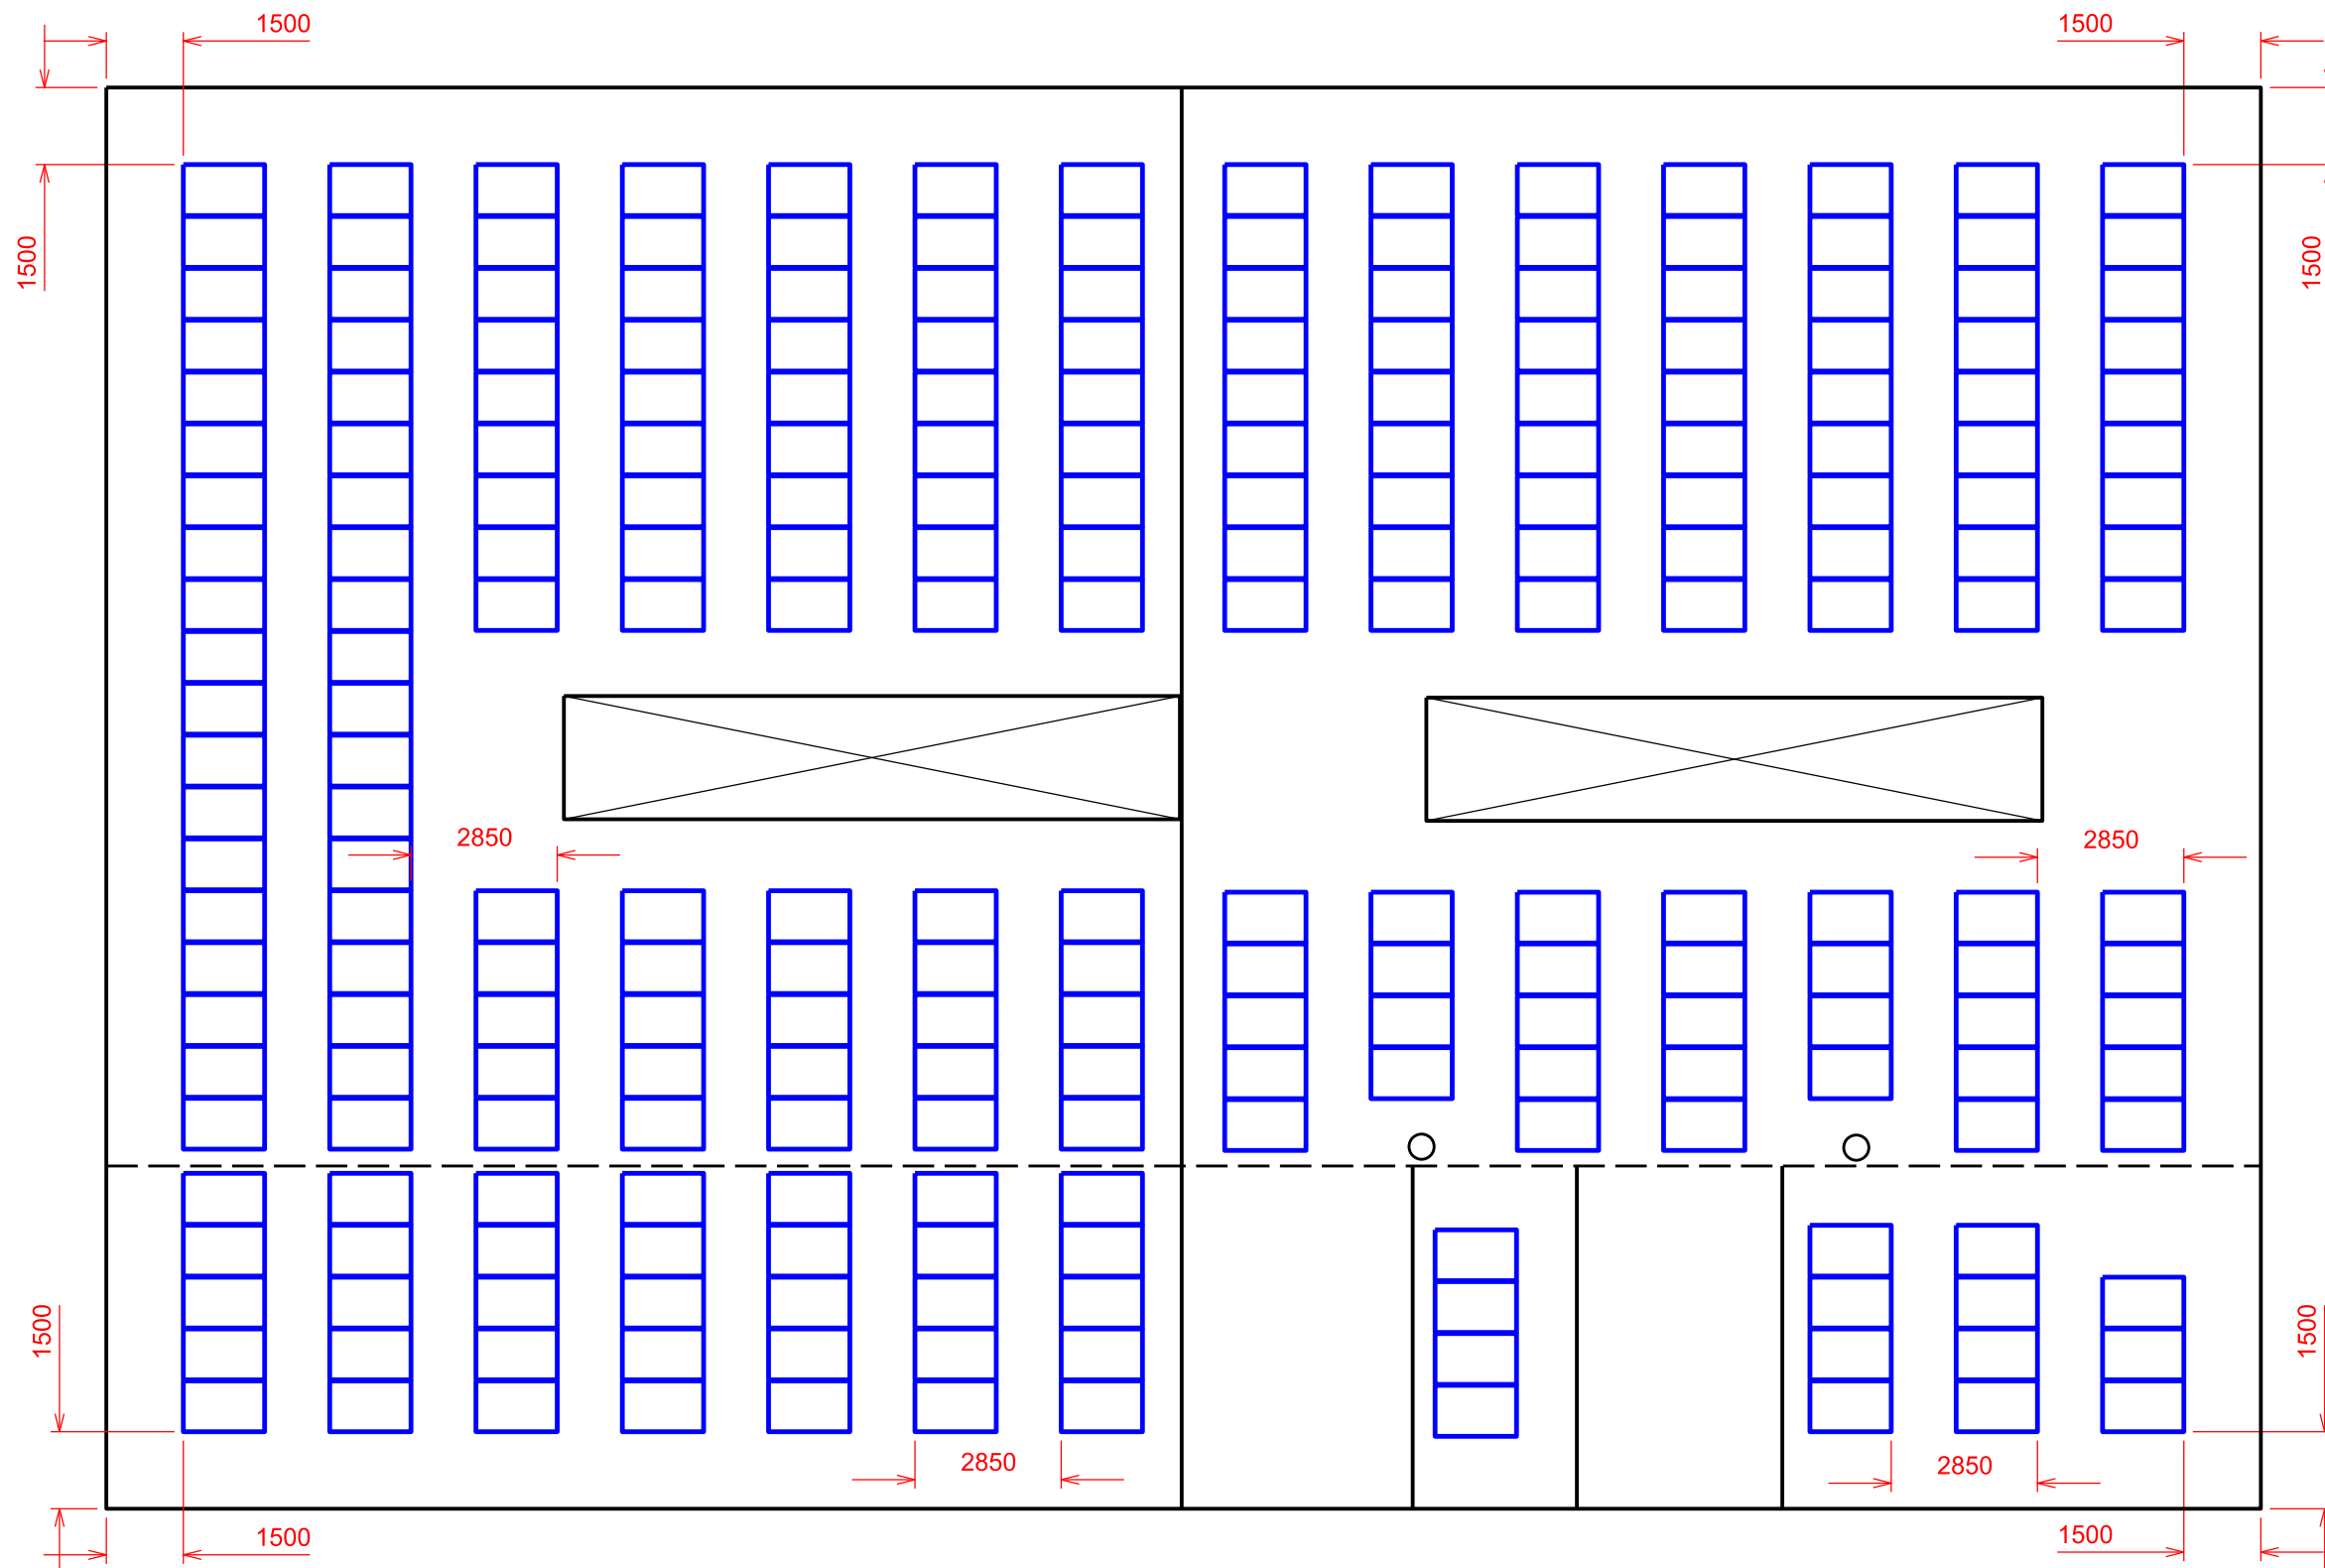

Využitelná část střechy
pro FV panely

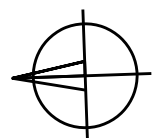

POZNÁMKY:

Orientace střechy: východ -2°
západ -2°

Šikmá střecha - sklon 5°, 15°

FV panely: 254 ks

Sklon panelů: 15°

Orientace panelů: jih -2°

Legenda:



FV panel, přichytná konstrukce
Rozměry 1640 x 992 x 35

- GPS: 49.0978056N
17.5119219E
- Nadmořská výška: 180 m.n.m
- Sněhová oblast: II, 100 kg/m²
- Větrná oblast: II, 25 m/s

ZODP. PROJEKTANT:	AUTORIZOVANÝ INŽENÝR:	VYPRACOVAL:	KRESLIL:		
	Petr Jiroudek	Martin Ryba	Petr Jiroudek		
MÍSTO STAVBY: Letecká ev.č. 255, 686 04 Kunovice		KRAJ: Zlínský			
STAVEBNÍK: BRM AERO, s.r.o., Letecká ev.č. 255, 686 04 Kunovice				Zakázkové číslo:	L-18-16
BRM AERO, s.r.o. Kunovice, 69,85 kWp				STUPEŇ PD:	DSP + DPS
				DATUM:	04/2018
				FORMÁT:	A3
Rozložení panelů				MĚŘÍTKO: —	VÝKRES ČÍSLO: 03