




VZOROVÝ ŘEZ OBSLUŽNOU KOMUNIKACÍ
ŘEZ I-I

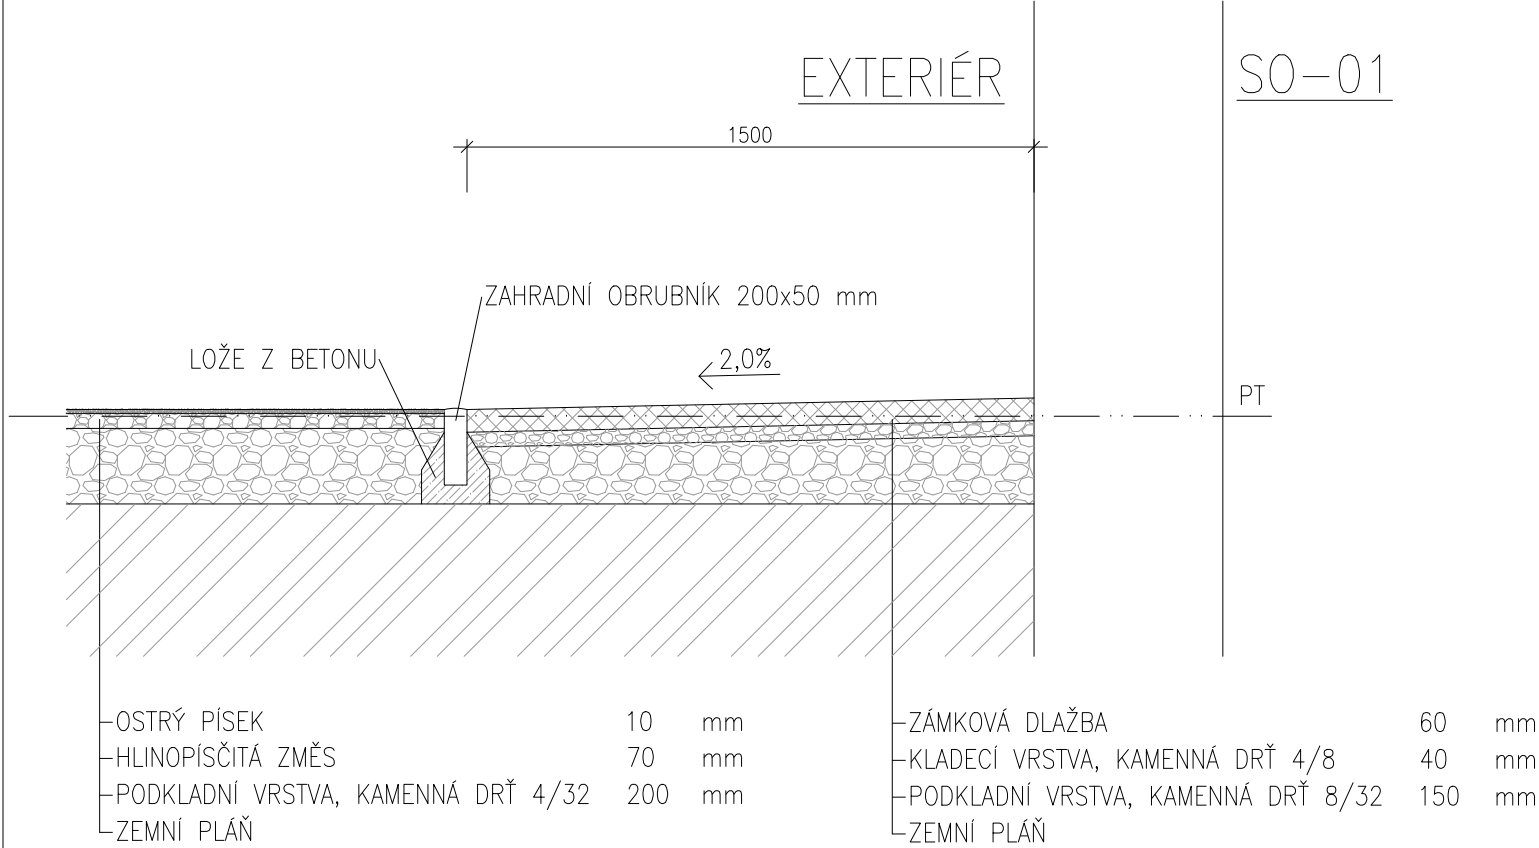

VZOROVÝ ŘEZ PARKOVIŠTĚM
ŘEZ III-III

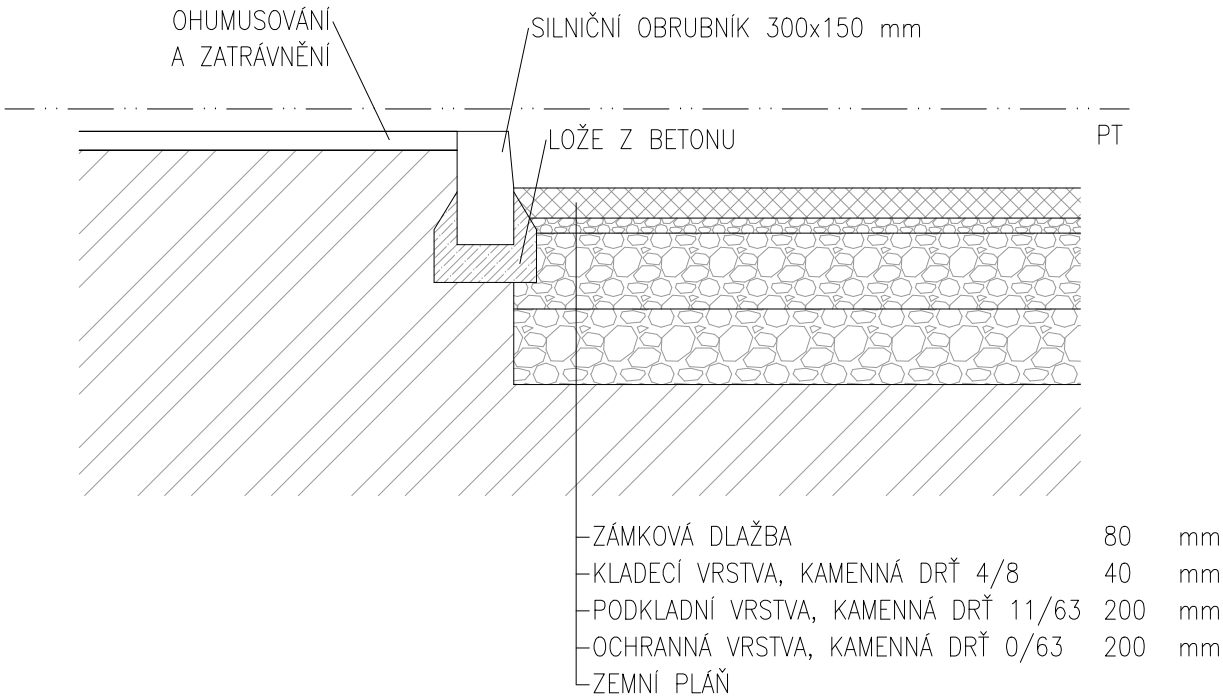

VZOROVÝ ŘEZ OBSLUŽNOU KOMUNIKACÍ
ŘEZ II-II

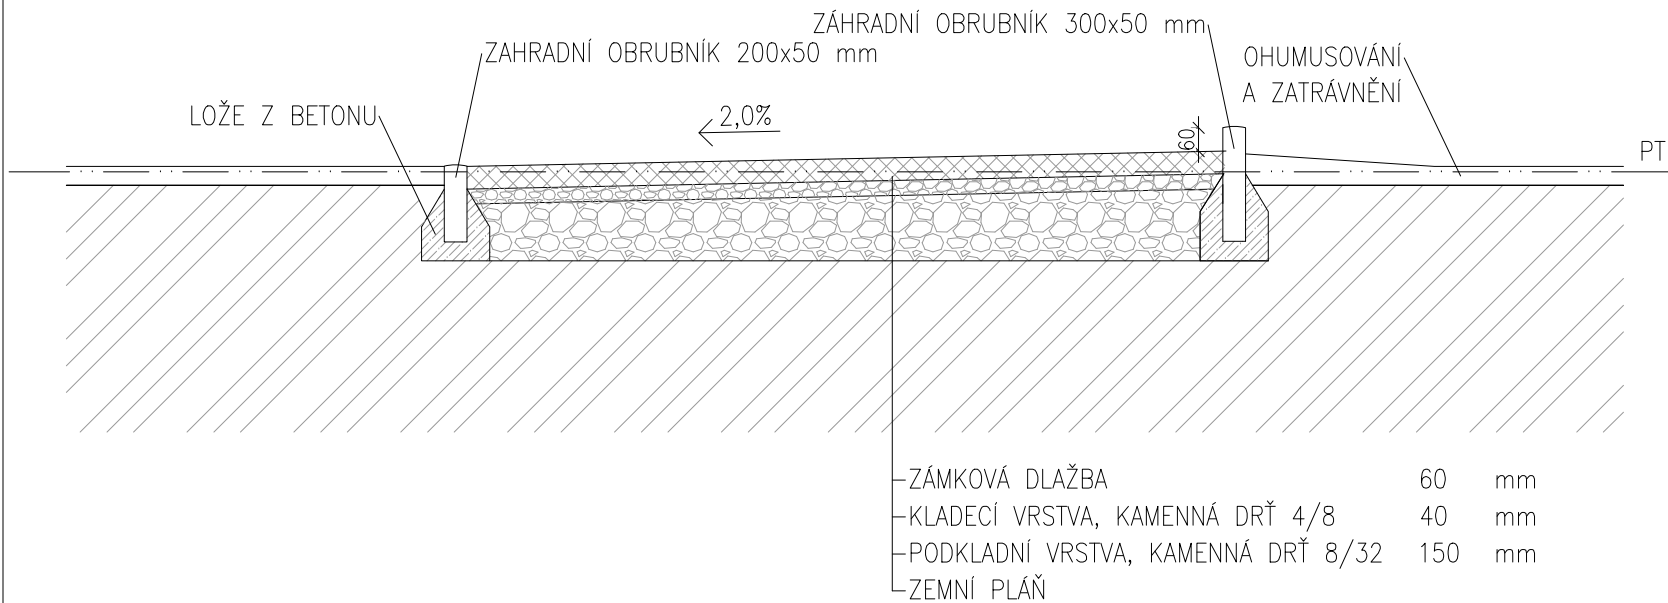

HLAVNÍ PROJEKTANT:



Energy Benefit Centre a.s.
Křenova 438/3, 162 00 Praha 6
tel.: +420 270 003 300
e-mail: kontakt@energy-benefit.cz
internet: www.energy-benefit.cz

Vypracoval:

Ing. Štefan Hudáček

Zodpovědný projektant:

Ing. Miroslava Kneprová

PROJEKT:

Rekonstrukce objektu č.p. 368 ve Stříbrné Skalici na bytový dům

STAVEBNÍK:

Obec Stříbrná Skalice
Sázavská 323, 281 67 Stříbrná Skalice

ČÁST, PROFESE:

ARCHITEKTONICKO-STAVEBNÍ ŘEŠENÍ

VÝKRES:

VZOROVÉ PŘÍČNÉ ŘEZY, IO-02

razítko a podpis

Zakázkové číslo:

190160

Datum:

07/2019

Část:

D

Stupeň:

DPS

Změna:

00

Č.výkr.:

02

Formát:

2 x A4

Měřítko:

1:20