


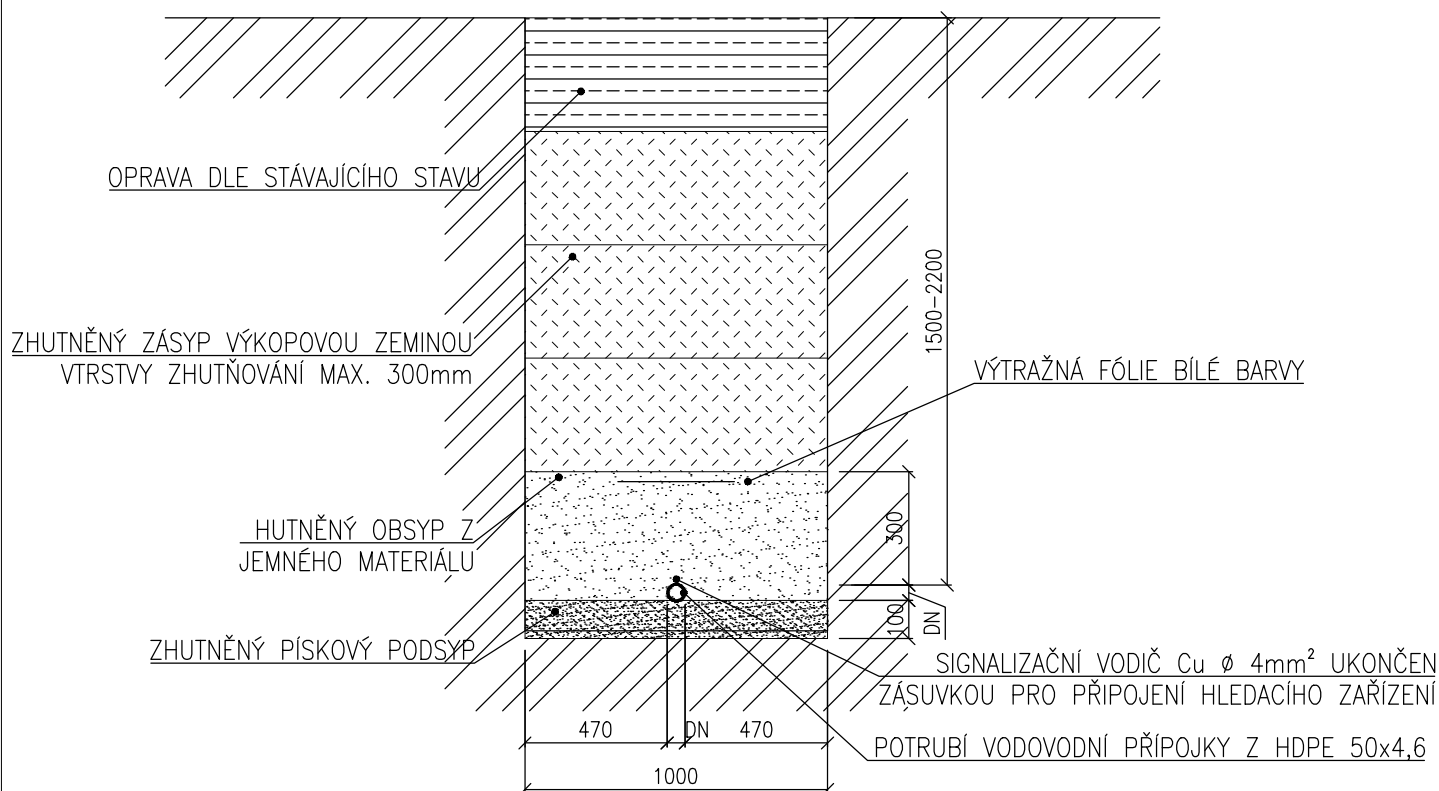

NEJMENŠÍ DOVOLENÉ KRYTÍ PODLE ČSN 73 6005:

CHODNÍK 1,5m
VOZOVKA 1,5m
VOLNÝ TERÉN 1,5m

NEJMENŠÍ DOVOLENÉ VZDÁLENOSTI PŘI SOUBĚHU (KŘÍŽENÍ) PODZEMNÍCH SÍTÍ V m, PODLE ČSN 73 6005 (VZDÁLENOSTI JSOU MĚŘENY OD POVRCHU K POVRCHU SÍTÍ, U SOUBĚHU SE JEDNÁ O VZDÁLENOSTI VODOROVNÉ, U KŘÍŽENÍ SVISLÉ)

DRUH SÍTÍ	SILOVÉ KABELY				SDĚLOV ACÍ KABELY	PLYNOVÉ POTRUBÍ		KANALIZA CE	TEPLOVO DÝ	KABELOVO DÝ
	1kV	10kV	35kV	220kV		STL	NTL			
VODOVOD	0,4 (0,4)	0,4 (0,4)	0,4 (0,4)	0,4 (0,4)	0,4 (0,2)	0,5 (0,15)	0,5 (0,15)	0,6 (0,1)	1,0 (0,35)	0,6 (0,2)

HLAVNÍ PROJEKTANT:



Energy Benefit Centre a.s.
Křenova 438/3, 162 00 Praha 6
tel.: +420 270 003 300
e-mail: kontakt@energy-benefit.cz
internet: www.energy-benefit.cz

ZPRACOVATEL ČÁSTI:

Zodpovědný projektant:

Vypracoval: Ing. Zuzana Štastná

PROJEKT:

**Rekonstrukce objektu č.p. 368 ve Stříbrné Skalici
na bytový dům**

STAVEBNÍK:

Obec Stříbrná Skalice
Sázavská 323, 281 67 Stříbrná Skalice

ČÁST, PROFESE:

NOVĚ BUDOVANÝ VNITRO-AREÁLOVÝ VODOVOD

VÝKRES:

SCHÉMA ULOŽENÍ VENKOVNÍHO VODOVODU

razítko a podpis

Zakázkové číslo:	190160		Paré:
Datum:	07/2019		
Část:	10-06	Stupeň:	DPS
Č.výkr.:	3	Formát:	A4
		Měřítko:	1:25
		Změna:	000