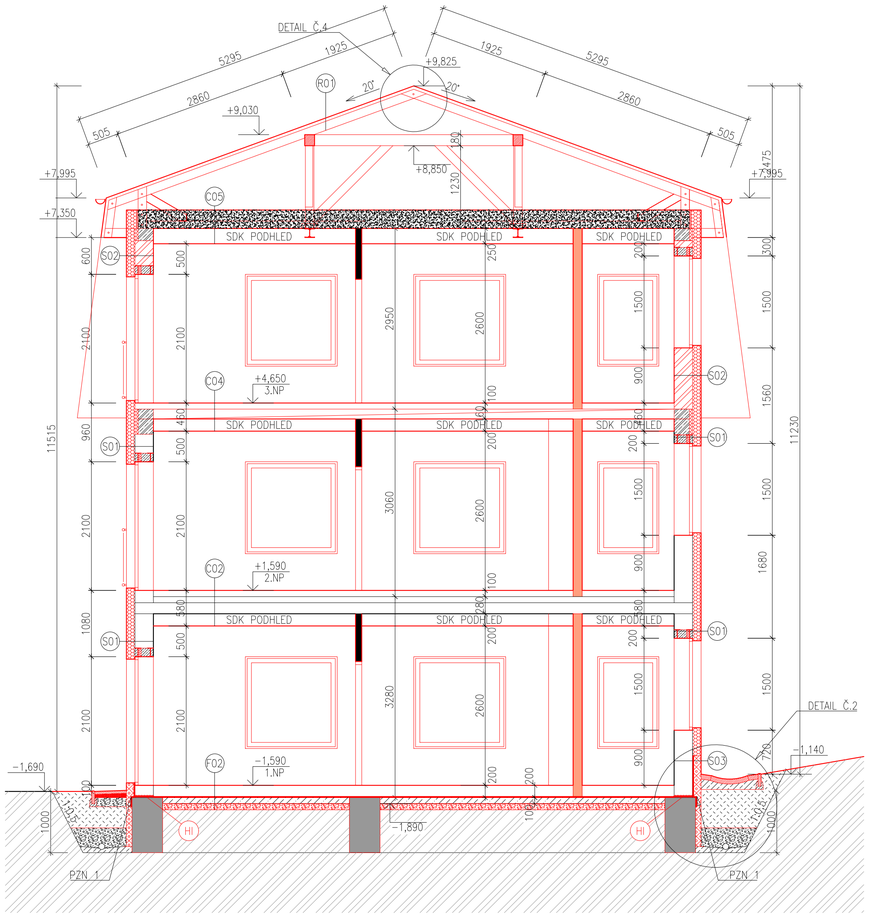

LEGENDA MATERIÁLŮ

- KZS ETICS, EPS 70 F. SILIKONOVÁ OMÍTKA
  STÁVAJÍCÍ ZDIVO
- KZS ETICS, EPS 70 F. SILIKONOVÁ OMÍTKA
  PÓROBETONOVÉ TVÁRNICE TL. 300 mm P2,6
  SYSTÉMOVÁ ZDÍCÍ MALTA M5
- STÁVAJÍCÍ ZÁKLADOVÉ KONSTRUKCE
- PROSTÝ BETON C20/25–XC2 ZÁKLADOVÉ KONSTRUKCE
  C16/20 PODKLADNÍ BETON
  OCEL B500 (10 505)
- ŽELEZOBETONOVÁ VANA Z VODOSTAVEBNÍHO BETONU
  BETON C30/37–XC2, OCEL B500 (10 505)
- STÁVAJÍCÍ ZEMINA
- NASYPANÁ ZEMINA, HUTNĚNÍ PO 200 mm
  NA ÚNOSNOST 175 kPa
- HUTNĚNÁ ŠTĚRKODRŤ FRAKCE 16–32 mm, HUTNĚNÍ
  PO 0,2 m NA ÚNOSNOST 175 kPa
- SDK PŘIČKA TL. 155 mm, 2x OPLÁŠTĚNÍ
  (1x AKUSTICKÁ DESKA) + AK. IZ. TL. 100 mm, Rw=63 dB
- SDK PŘIČKA TL. 100 mm, 1x OPLÁŠTĚNÍ
  AKUSTICKÁ IZOLACE. TL. 60 mm, Rw=45dB
- TEPELNÁ IZOLACE EPS 70F
  λ=0,039 W/mK
- TEPELNÁ IZOLACE XPS
  λ=0,038 W/mK
- FOUKANÁ ČEDIČOVÁ VATA
  λ=0,039 W/mK
- 1x SBS MODIFIKOVANÝ ASF. PÁS S NOSNOU VLOŽKOU ZE SKELNÉ TKANINY (SPODNÍ) + 1x SBS MODIFIKOVANÝ ASF. PÁS S NOSNOU VLOŽKOU Z HLINÍKOVÉ FÓLIE (HORNÍ)

ODKAZY

(HI) –PODŘEZÁNÍ STÁVAJÍCÍHO ZDIVA V MÍSTĚ ZALOŽENÍ, VLOŽENÍ SBS MODIFIKOVANÉHO ASF. PÁSU S VÝSTUŽNOU VLOŽKOU ZE SKELNÉ TKANINY, ZALITÍ CEMENTOVOU MALTOU
–PŘESAH PÁSU DO EXTERIÉRU MIN. 150 mm

PZN 1–PŘESAH ASF. PÁSU NATAVEN NA ZDIVO, APLIKACE BITUMENOVÉ HI STĚRKY MIN. 150 mm POD ROVINU PODŘEZÁNÍ A MIN. 300 mm NAD ROVINU PŘILEHLÉHO TERÉNU

POZNÁMKA

–NENÍ–LI URČENO JINAK, JE VNITŘNÍ POVRCHOVÁ ÚPRAVA STĚN A STROPŮ Z HLADKÉ VÁPENNÉ OMÍTKY OPATŘENÉ DISPERZNÍM NÁTĚREM
–LINOLEA PODLAHOVINY JSOU UKONČENY U STĚN SYSTÉMOVÝM SOKLOVÝM PROFILEM
–ZMĚNA NÁŠLAPNÝCH VRSTEV PODLAH POD KŘÍDLEM DVEŘÍ POMOCÍ SYSTÉMOVÝCH LIŠT
–DRUH POUŽITÝCH SÁDROKARTONOVÝCH DESEK MUSÍ ODPOVÍDAT TŘÍDĚ PROSTŘEDÍ
–VEŠKERÉ FASÁDNÍ PRVKY UKOTVENY POMOCÍ SYSTÉMOVÝCH TEPELNĚ–IZOLAČNÍCH KONZOL/KOTEV PRO ETICS
–KERAMICKÝ OBKLAD V PROSTORÁCH S VLHKÝM PROSTŘEDÍM DO VÝŠKY DVEŘNÍ ZÁRUBNĚ 2000 mm NAD PODLAHOU
–VÝPLNĚ OTVORŮ OSAZENY NA VNĚJŠÍ LÍC, TEPELNÁ IZOLACE PŘETAŽENA PŘES RÁM VÝPLNÍ OTVORŮ 40 mm, PŘECHOD OMÍTKY NA OKENNÍ RÁMY POMOCÍ APU LIŠT
–PROSTUPY, DRÁŽKY ROZVODŮ DO PRŮMĚRU 200 mm ZTI, VZT, PLYN, ELEKTRO, ÚT KONSTRUKCEMI SOUČÁST DODÁVKY ŘEMESEL A TECHNOLOGIE, NAD 200 mm SOUČÁST DODÁVKY STAVBY, PROSTUPY NAD 500 mm VE ZDĚNÝCH KONSTRUKCÍCH OPATŘIT PŘEKLADY, V MÍSTĚ POŽ. DĚLÍCÍCH KONST. UCPÁVKOU V SOULADU S VYHL. 23/2008Sb. §9 (6)
–DILATAČNÍ SPÁRY VYPLNIT TRVALE PRUŽNÝM MATERIÁLEM A OPATŘIT PODLAHOVÝMI POPŘ. STĚNOVÝMI DILATAČNÍMI LIŠTAMI
–NAPOJENÍ PLOCH ROZDÍLNÝCH MATERIÁLŮ NEBO PODKLADŮ PROVÉST POMOCÍ SKLOTEXTILNÍ SÍŤOVINY
–KONSTRUKCE S POŽADAVKY NA VZDUCHOVOU A KROČEJOVOU NEPRŮZVUČNOST MUSÍ SPLŇOVAT ZÁSADY SYSTÉMU (UKONČENÍ U NAVAZUJÍCÍCH KONSTRUKCÍ A VÝPLNÍ OTVORŮ), ZÁSADY PRO VEDENÍ INSTALACÍ A ZÁSADY PRO NÁVAZNOST NA PODHLEDY (AKUSTICKÉ NÁSTAVCE) APOD.
–SOUČÁSTÍ DODÁVKY KONSTRUKCÍ (STĚN, PODHLEDŮ APOD.) JSOU DVÍŘKA, KRYTY REVIZNÍCH OTVORŮ INSTALACÍ, POLOHU A VELIKOST DOHODNOUT S DODAVATELI JEDNOTLIVÝCH ŘEMESEL
–VŠECHNY NOSNÉ PRVKY (PRŮVLAKY APOD.) BUDOU ŘEŠENY DLE POKYNŮ PBŘ
–U PONECHÁVANÉHO NOSNÉHO ZDIVA (OBVODOVÉ I VNITŘNÍ) BUDE PROVEDENA DODATEČNÁ HYDROIZOLACE ZDIVA STROJNÍM PODŘEZÁNÍM, VLOŽENÍ HYDROIZOLAČNÍHO ASF. PÁSU, VYKLINOVÁNÍM + VYPLNĚNÍ ROZPÍNAVOU MALTOVOU SMĚSÍ
–PODROBNÝ POPIS SKLADEB KONSTRUKCÍ VE VÝPISU SKLADEB KONSTRUKCÍ
–PODROBNÝ POPIS VÝROBKŮ VE VÝPISU VÝROBKŮ
–POŽÁRNÍ ODOLNOSTI KONSTRUKCÍ JSOU PODROBNĚ SPECIFIKOVÁNY V POŽÁRNĚ BEZPEČNOSTNÍM ŘEŠENÍ (část 1.3)
–DOKUMENTACE JE ZPRACOVÁNA V ROZSAHU PRO PROVÁDĚNÍ STAVBY, PŘÍPADNÉ ZMĚNY A ODCHYLKY OD PROJEKTOVÉ DOK. MUSÍ SCHVÁLIT GENERÁLNÍ PROJEKTANT
–PROJEKTOVÁ DOKUMENTACE MUSÍ BÝT BRÁNA JAKO CELEK VČETNĚ VŠECH SPECIALIZACÍ, PŘÍPADNÝ NESOULAD BUDE ŘEŠEN GENERÁLNÍM PROJEKTANTEM V RÁMCI VÝKONU AUTORSKÉHO DOZORU PŘI REALIZACI STAVBY
–DOKUMENTACE JE AUTORSKÝM DÍLEM A MŮŽE BÝT UŽITA VÝHRADNĚ K ÚČELU NA NÍ UVEDENÉMU A SMLUVNĚ DOHODNUTÉMU MEZI AUTOREM A OBJEDNATELEM

SOUŘADNICOVÝ SYSTÉM – JTSK
VÝŠKOVÝ SYSTÉM – Bpv
±0,000 = 325,000 m n.m.

HLAVNÍ PROJEKTANT:
ENERGY BENEFIT CENTRE
Energy Benefit Centre a.s.
Křenova 438/3, 162 00 Praha 6
tel.: +420 270 003 300
e–mail: kontakt@energy–benefit.cz
internet: www.energy–benefit.cz

Vypracoval:
Ing. Štefan Hudáček
Zodpovědný projektant:
Ing. Miroslava Kneprová

razítko a podpis

PROJEKT: **Rekonstrukce objektu č.p. 368 ve Stříbrné Skalici na bytový dům**	Zakázkové číslo: 190160		Paré:
STAVEBNÍK: Obec Stříbrná Skalice, Sázavská 353, 281 67 Stříbrná Skalice	Datum: 07/2019		
ČÁST, PROFESE: ARCHITEKTONICKO–STAVEBNÍ ŘEŠENÍ	Část: D.1.1	Stupeň: DPS	Změna: 00
VÝKRES: ŘEZ BB' – NOVÝ STAV	Č.výkr.: 27	Formát: 8 × A4	Měřítko: 1:50