


LEGENDA MATERIÁLŮ

- STÁVAJÍCÍ KONSTRUKCE
- TEPELNÁ IZOLACE EPS 70F  
λ=0,039 W/mK
- TEPELNÁ IZOLACE XPS  
λ=0,038 W/mK
- TEPELNÁ IZOLACE EPS 150S  
λ=0,035 W/mK
- CEMENTOVÝ POTĚR
- CEMENTOVÁ MALTA, CEMENTOVÝ POTĚR
- BETON C16/20
- BETON C12/15
- PREFA BETONOVÉ PRVKY
- VÁPENNOCEMENTOVÁ OMÍTKA
- CEMENTOVÉ LEPIDLO
- MOZAIKOVÁ OMÍTKA PRO OBLAST SOKLU
- SILIKONOVÁ OMÍTKA PRO ETICS
- LOMOVÝ KÁMEN FRAKCE 16/32
- ZÁSYP VHODNOU ZEMINOU, HUTNĚNÍ PO 0,2 m  
NA PŮVODNÍ ŮNOSNOST
- KAMENNÁ DRŤ FRAKCE 4/8
- STÁVAJÍCÍ ZEMINA

SOUŘADNICOVÝ SYSTÉM – JTSK  
VÝŠKOVÝ SYSTÉM – Bpv  
±0,000 = 325,000 m n.m.

|   |  |   |                       |
|---|--|---|-----------------------|
| HLAVNÍ PROJEKTANT:<br><b>ENERGY BENEFIT CENTRE</b><br>Křesova 438/3, 162 00 Praha 6<br>tel.: +420 270 003 300<br>e-mail: kontakt@energy-benefit.cz<br>internet: www.energy-benefit.cz |  | Výpracovatel:<br><b>Ing. Štefan Hudáček</b><br>Zodpovědný projektant:<br><b>Ing. Miroslava Kneprnová</b> |                       |
| PROJEKT:<br><b>Rekonstrukce objektu č.p. 368 ve Stříbrné Skalici na bytový dům</b>   |  |   |                       |
| STAVEBNÍK:<br>Obec Stříbrná Skalice<br>Sázavská 353, 281 67 Stříbrná Skalice   |  | Zakázkováč: <b>190160</b><br>Datum: <b>07/2019</b>                                                       |                       |
| Část, profese:<br>ARCHITEKTONICKO-STAVEBNÍ ŘEŠENÍ   |  | Část: <b>D.1.1</b>                                                                                       | Stupeň: <b>DPS</b>    |
| VÝKRES:<br><b>DETAIL Č. 1</b>   |  | Č. výkres: <b>33</b>                                                                                     | Formát: <b>8 x A4</b> |
|   |  | Změna: <b>00</b>                                                                                         | Měřítko: <b>1:5</b>   |

## LEGENDA MATERIÁLŮ

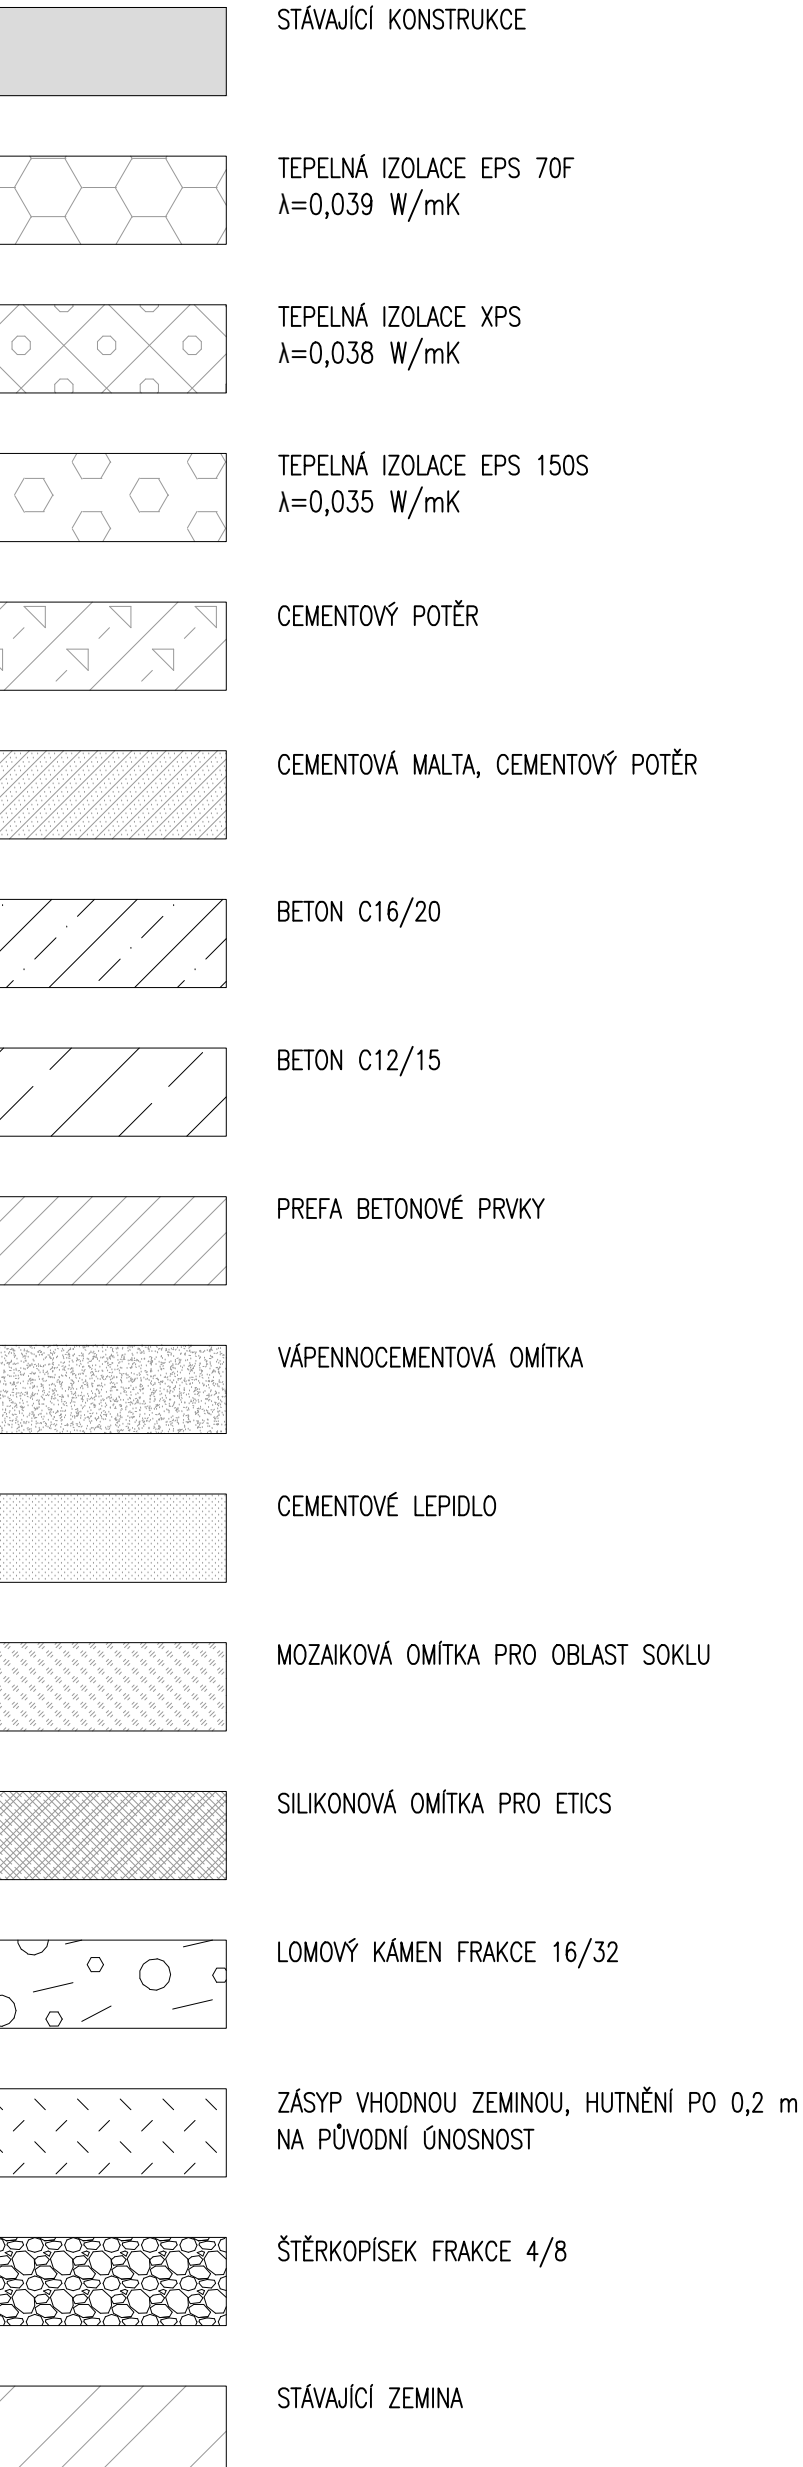

SOUŘADNICOVÝ SYSTÉM – JTSK  
VÝŠKOVÝ SYSTÉM – Bpv  
 $\pm 0,000 = 325,000 \text{ m n.m.}$

Hlavní projektant:



Energetický Centra o.s.  
Křenova 438/3, 162 00 Praha 6  
tel.: +420 270 003 300  
e-mail: kontakt@energy-benefit.cz  
internet: www.energy-benefit.cz

Vypracoval:  
Ing. Štefan Hudáček  
Zodpovědný projektant:  
Ing. Miroslava Kneprová

PROJEKT:


**Rekonstrukce objektu č.p. 368 ve Stříbrné Skalici na bytový dům**

STAVEBNÍK:  
Obec Stříbrná Skalice  
Sázavská 353, 281 67 Stříbrná Skalice

ČÁST, PROFESE:  
ARCHITEKTONICKO-STAVEBNÍ ŘEŠENÍ


VÝKRES:  
DETAIL č. 2

|                                   |                |
|-----------------------------------|----------------|
| Zakázkové číslo:<br><b>190160</b> | Paré:<br><br>  |
| Datum:<br><b>07/2019</b>          | Změna:<br><br> |
| Část: D.1.1<br>Služba: DPS        | Změna: 00      |
| Č. výk.: 34<br>Formát: 8 x A4     | Měřítko: 1:5   |

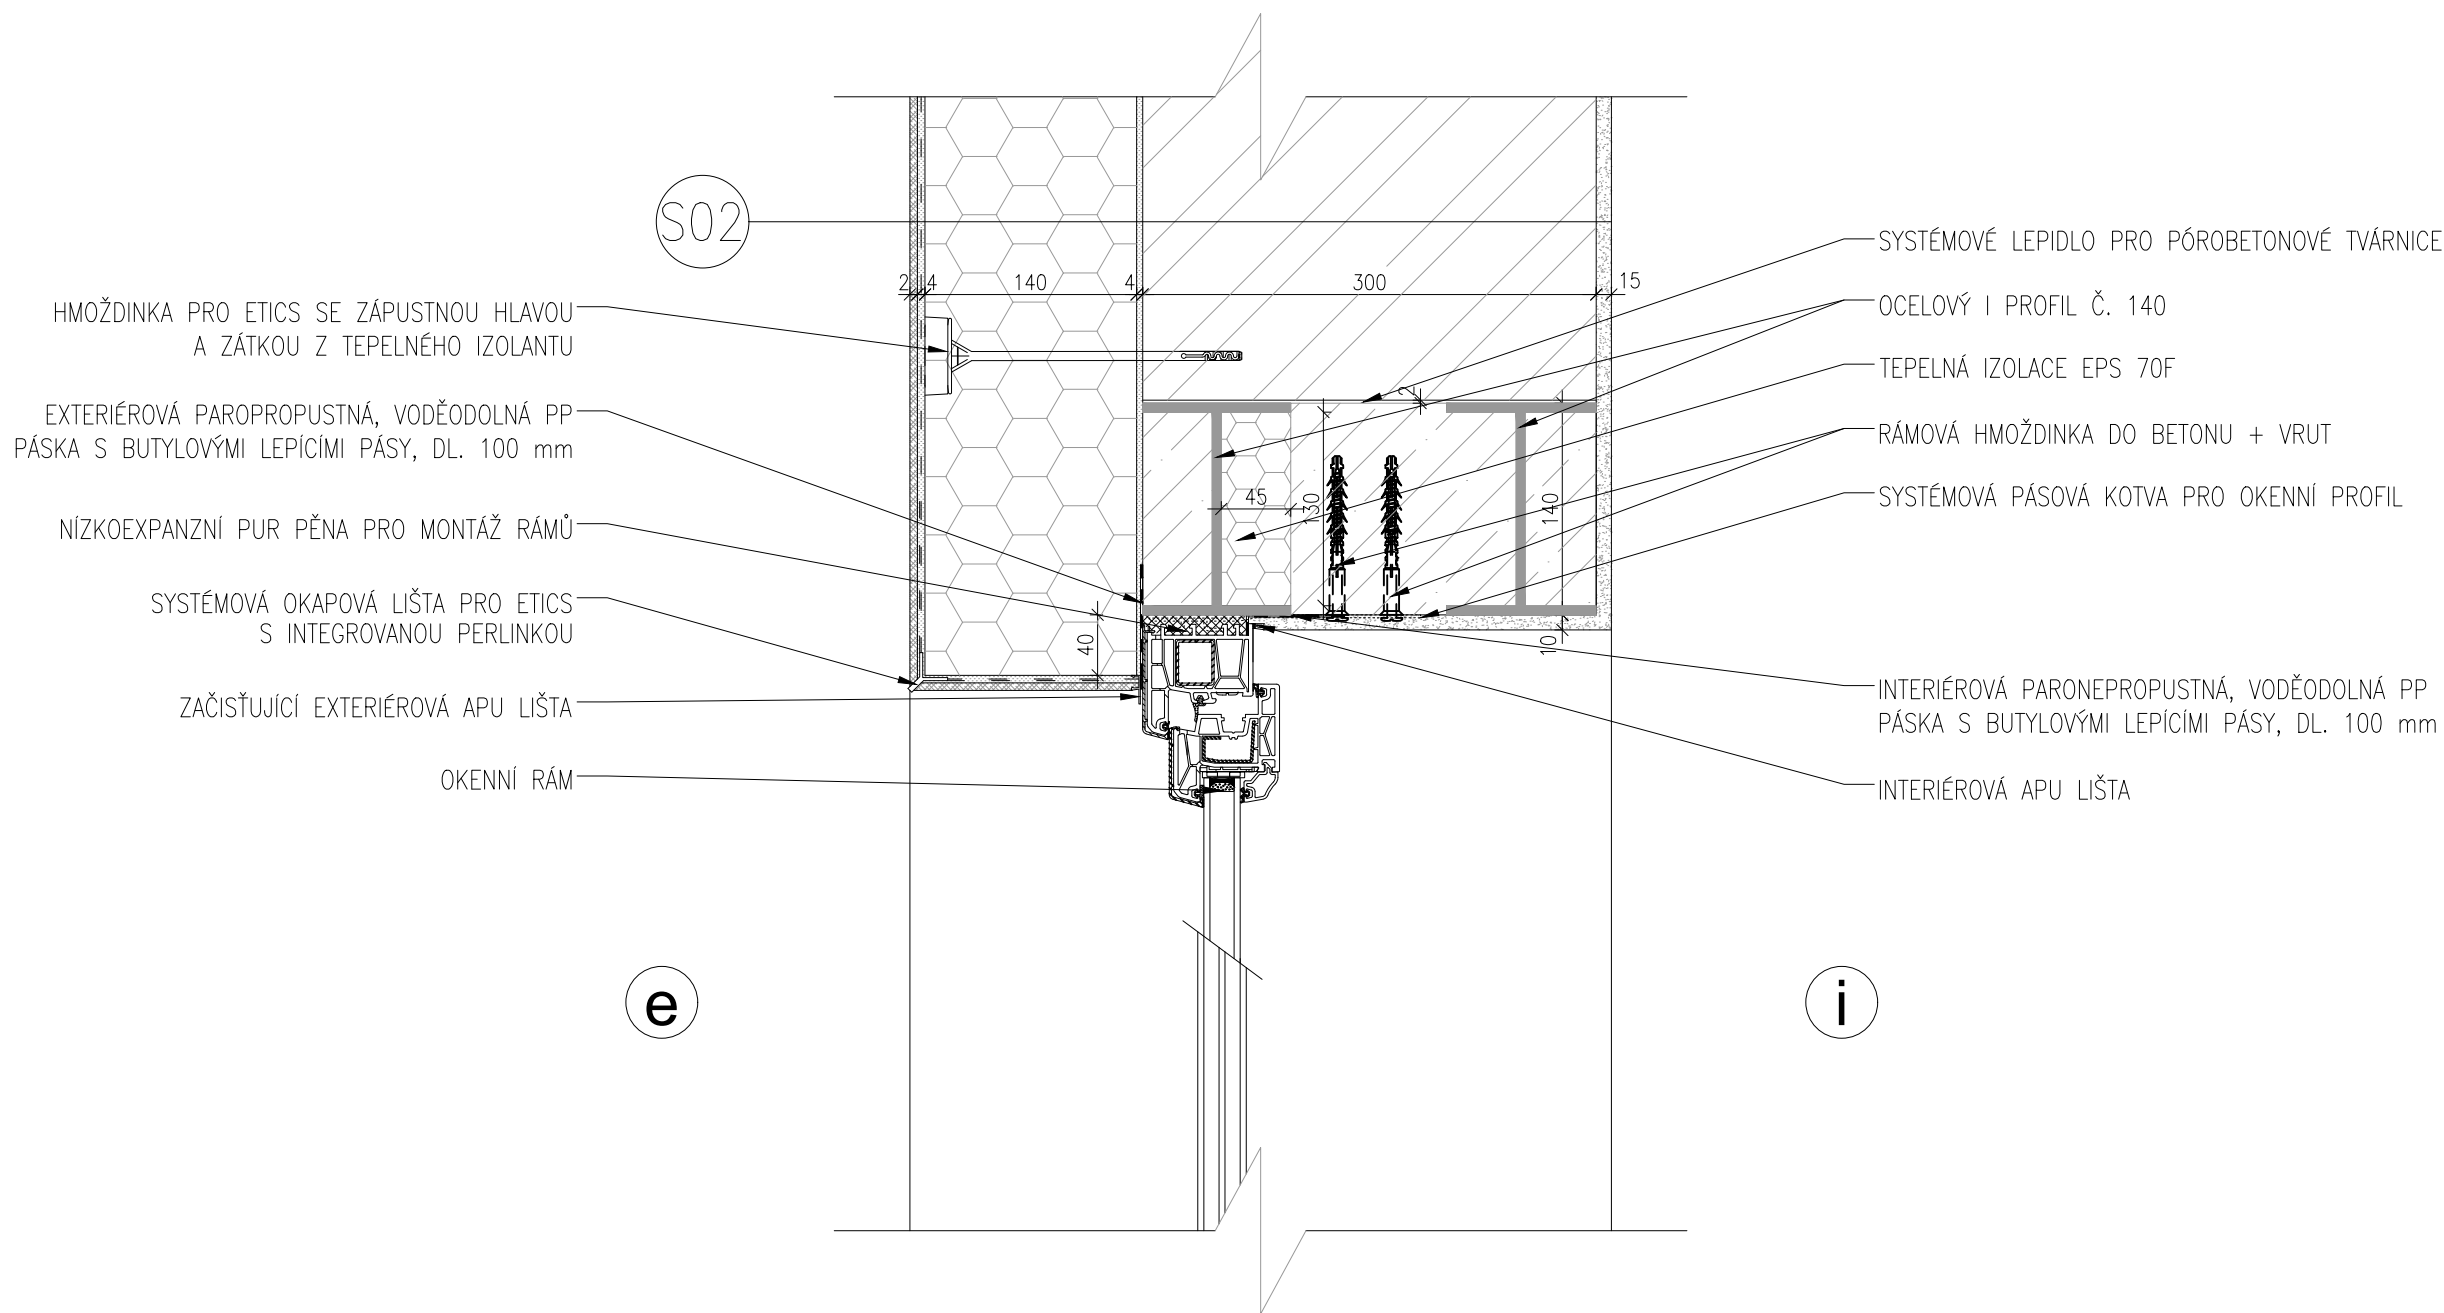

## LEGENDA MATERIÁLŮ

|  |                                                                   |
|--|-------------------------------------------------------------------|
|  | TEPELNÁ IZOLACE XPS<br>$\lambda=0,038 \text{ W/mK}$               |
|  | TEPELNÁ IZOLACE EPS 70F<br>$\lambda=0,039 \text{ W/mK}$           |
|  | BETON C20/25                                                      |
|  | VÁPENNOCEMENTOVÁ OMÍTKA                                           |
|  | CEMENTOVÉ LEPIDLO                                                 |
|  | SILIKONOVÁ OMÍTKA PRO ETICS                                       |
|  | PUR PĚNA                                                          |
|  | PÓROBETONOVÉ TVÁRNICE TL. 300 mm P4,2<br>SYSTÉMOVÁ ZDÍCÍ MALTA M5 |

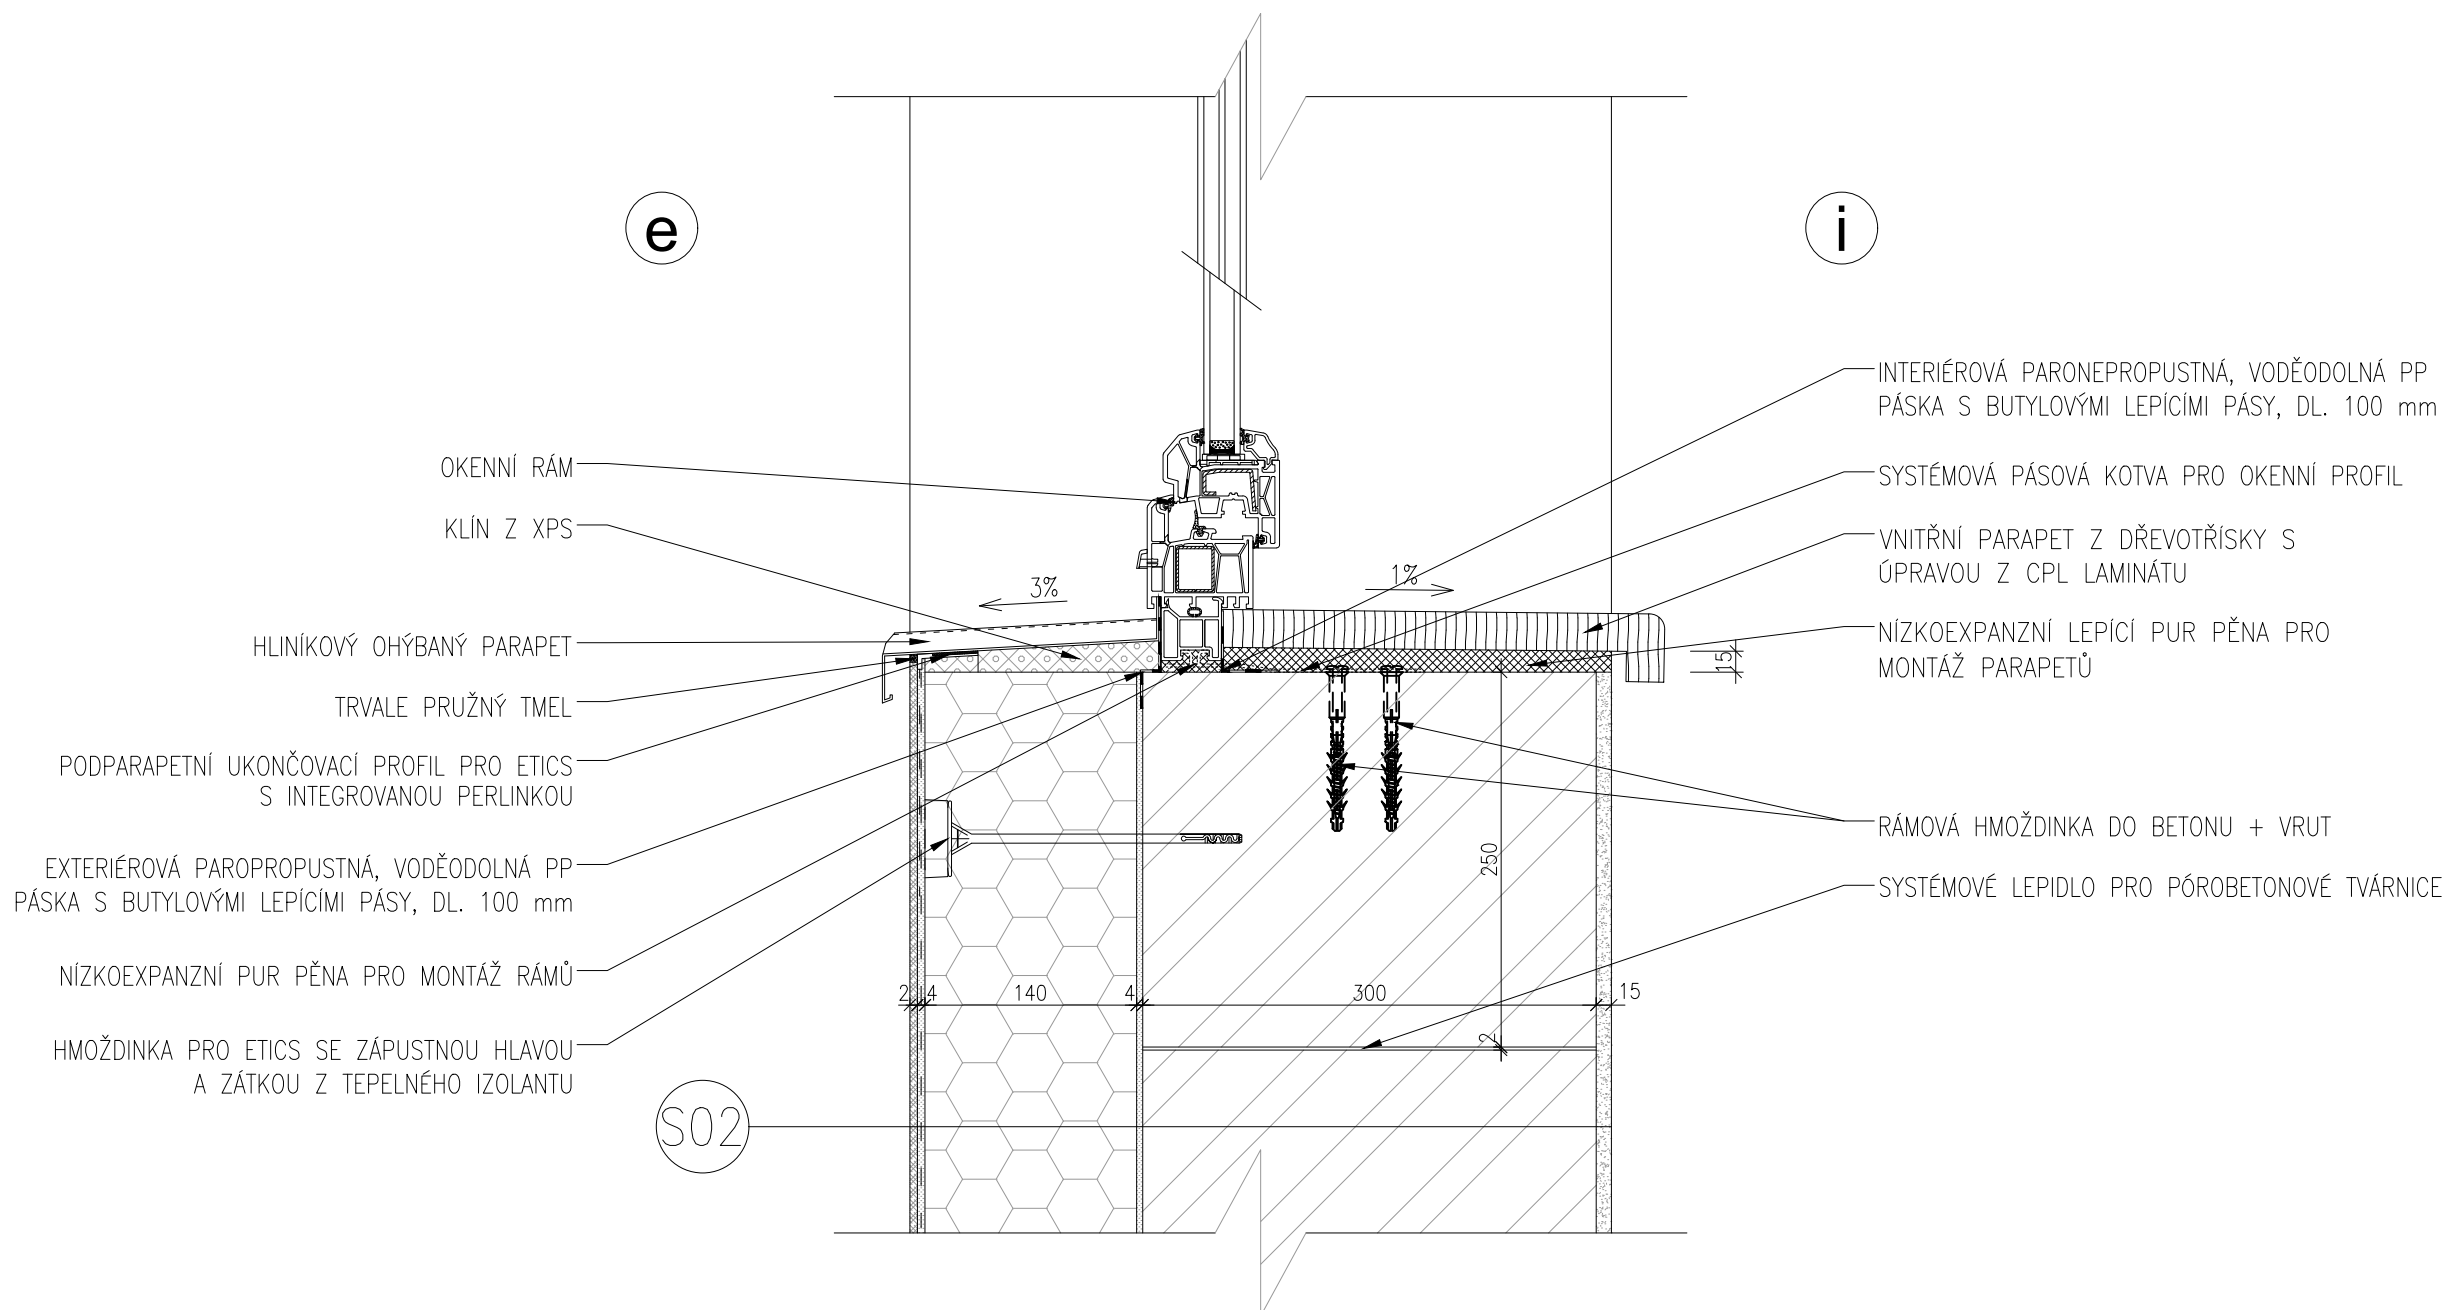

SOUŘADNICOVÝ SYSTÉM – JTSK  
VÝŠKOVÝ SYSTÉM – Bpv  
±0,000 = 325,000 m n.m.

HLAVNÍ PROJEKTANT:



ENERGY

BENEFIT

CENTRE

Energy Benefit Centre a.s.  
Křenova 438/3, 162 00 Praha 6  
tel.: +420 270 003 300  
e-mail: kontakt@energy-benefit.cz  
internet: www.energy-benefit.cz

Vypracoval:  
Ing. Štefan Hudáček  
Zodpovědný projektant:  
Ing. Miroslava Kneprová

PROJEKT:

Rekonstrukce objektu č.p. 368 ve Stříbrné Skalici  
na bytový dům

STAVEBNÍK:

Obec Stříbrná Skalice  
Sázavská 353, 281 67 Stříbrná Skalice

ČÁST, PROFESE:

ARCHITEKTONICKO-STAVEBNÍ ŘEŠENÍ

VÝKRES:

DETAIL Č. 3

Zakázkové číslo:

190160

Datum:

07/2019

Část:

D.1.1

Č. výkř.:

35

Paré:

Změna:

00

Stupeň:


DPS

Formát:

6 x A4

Měřítko:

1:5

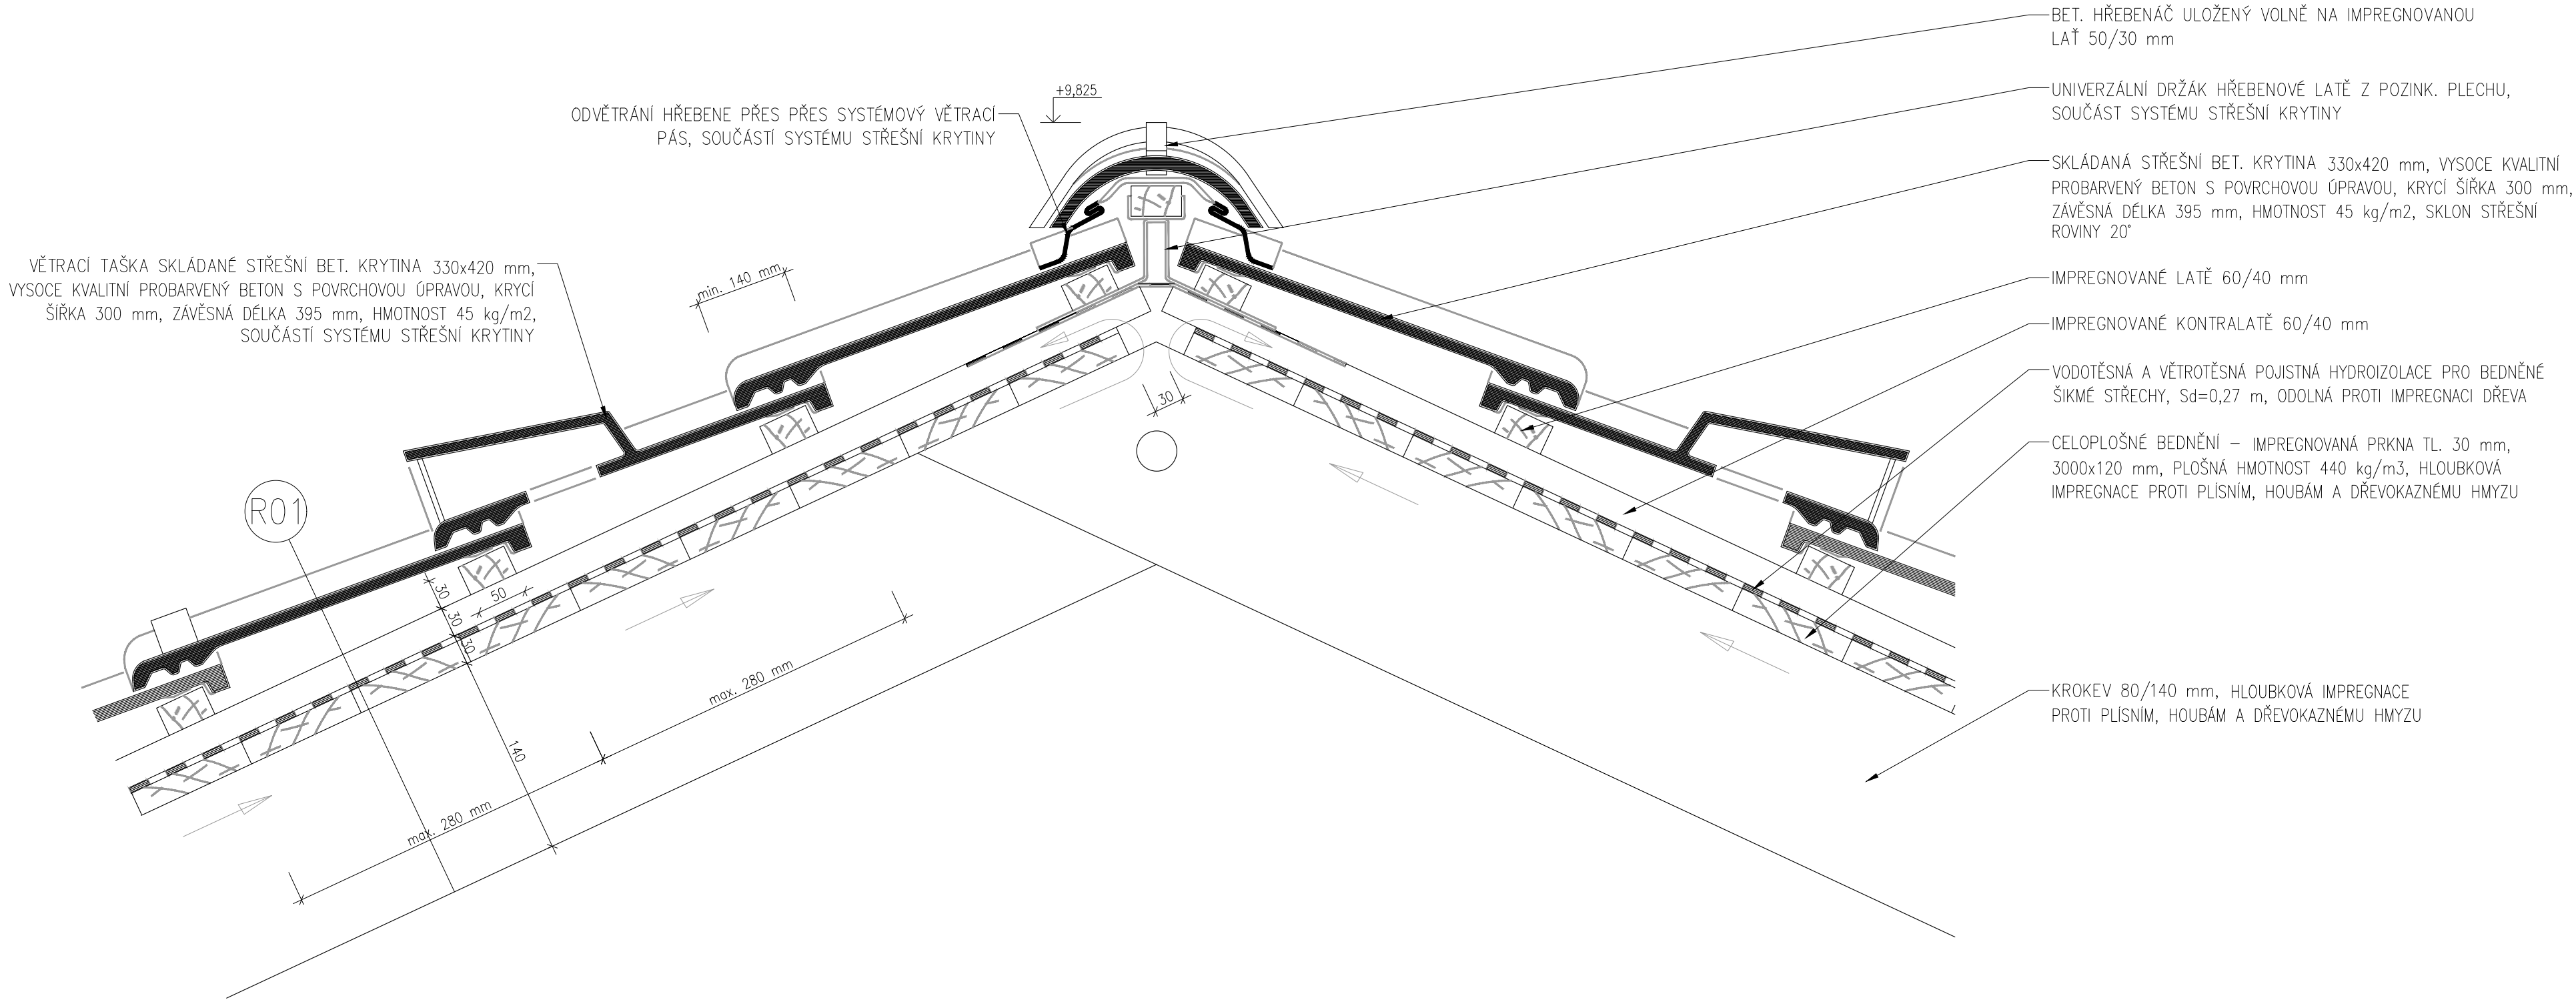


SOUŘADNICOVÝ SYSTÉM – JTSK

VÝŠKOVÝ SYSTÉM – Bpv

±0,000 = 325,000 m n.m.

|                    |  |   |  |                                                                                          |  |
|--------------------|--|---|--|------------------------------------------------------------------------------------------|--|
| HLAVNÍ PROJEKTANT: |  | Energy Benefit Centre a.s.<br>Křenova 438/3, 162 00 Praha 6<br>tel.: +420 270 003 300<br>e-mail: kontakt@energy-benefit.cz<br>internet: www.energy-benefit.cz |  | Vypracoval:<br>Ing. Štefan Hudáček<br>Zodpovědný projektant:<br>Ing. Miroslava Kneprlová |  |
| PROJEKT:           |  | Rekonstrukce objektu č.p. 368 ve Stříbrné Skalici<br>na bytový dům                                                                                            |  | razítko a podpis                                                                         |  |
| STAVEBNÍK:         |  | Obec Stříbrná Skalice<br>Sázavská 353, 281 67 Stříbrná Skalice                                                                                                |  | Zakázkové číslo: 190160<br>Paré:                                                         |  |
| ČÁST, PROFESE:     |  | ARCHITEKTONICKO-STAVEBNÍ ŘEŠENÍ   |  | Datum: 07/2019                                                                           |  |
| VÝKRES:            |  | DETAIL Č. 4   |  | Část: D.1.1<br>Stupeň: DPS<br>Změna: 00                                                  |  |
|                    |  |   |  | Č. výkr.: 36<br>Formát: 6 x A4<br>Měřítko: 1:5                                           |  |

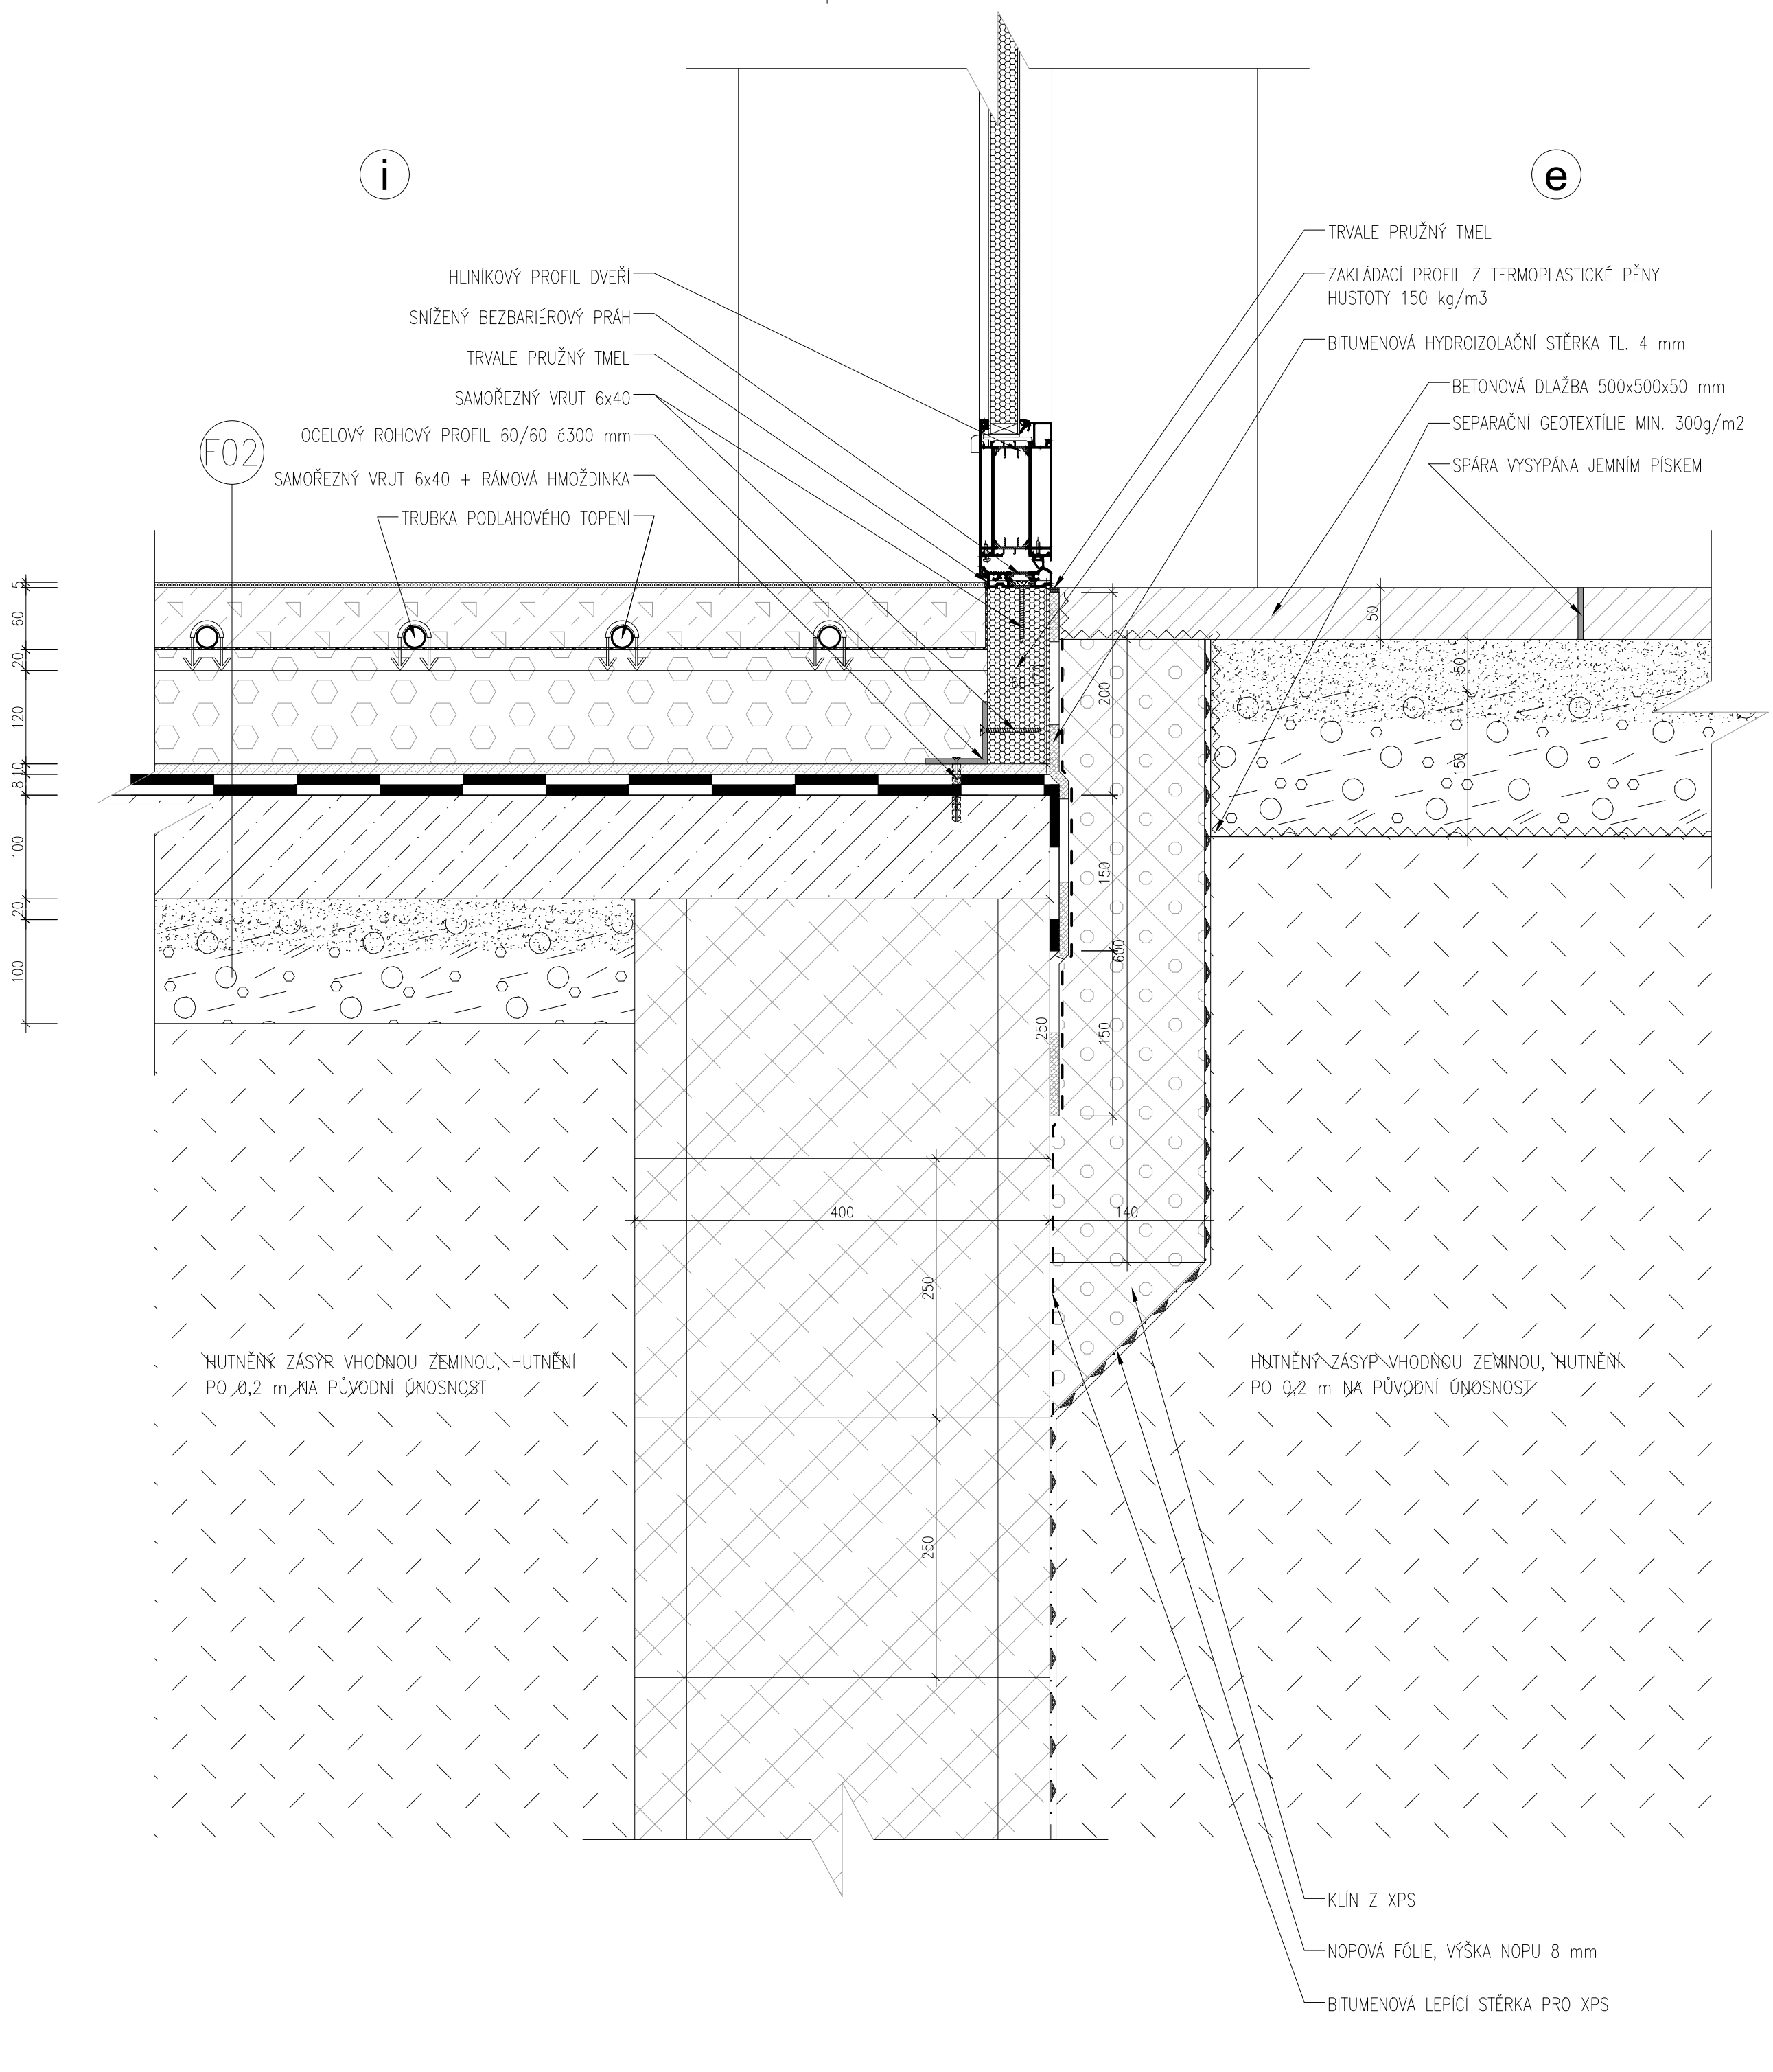

## LEGENDA MATERIÁLŮ


|  |                                                                      |
|--|----------------------------------------------------------------------|
|  | TEPELNÁ IZOLACE XPS<br>$\lambda=0,038 \text{ W/mK}$                  |
|  | TEPELNÁ IZOLACE EPS 150S<br>$\lambda=0,035 \text{ W/mK}$             |
|  | CEMENTOVÝ POTĚR                                                      |
|  | CEMENTOVÁ MALTA, CEMENTOVÝ POTĚR                                     |
|  | BETON C16/20                                                         |
|  | BEDNÍČÍ TVÁRNICE TL. 400 mm, BETONOVÁ ZÁLIVKA<br>C16/20, VÝZTUŽ B500 |
|  | PREFA BETONOVÉ PRVKY                                                 |
|  | LOMOVÝ KÁMEN FRAKCE 16/32                                            |
|  | ZÁSYP VHODNOU ZEMINOU, HUTNĚNÍ PO 0,2 m<br>NA PŮVODNÍ ÚNOSNOST       |
|  | KAMENNÁ DRŤ FRAKCE 4/8                                               |

SOUŘADNICOVÝ SYSTÉM – JTSK  
VÝŠKOVÝ SYSTÉM – Bpv  
 $\pm 0,000 = 325,000 \text{ m n.m.}$

|   |  |                                                                                        |  |
|---|--|----------------------------------------------------------------------------------------|--|
| HLAVNÍ PROJEKTANT:<br><b>ENERGY BENEFIT CENTRE</b><br>Energy Benefit Centre a.s.<br>Křenova 438/3, 162 00 Praha 6<br>tel.: +420 270 003 300<br>e-mail: kontakt@energy-benefit.cz<br>internet: www.energy-benefit.cz |  | Vypracoval:<br>Ing. Štefan Hudáček<br>Zodpovědný projektant:<br>Ing. Miroslava Kneprvá |  |
| PROJEKT:<br><b>Rekonstrukce objektu č.p. 368 ve Stříbrné Skalici<br/>na bytový dům</b>   |  |                                                                                        |  |
| STAVEBNÍK:<br>Obec Stříbrná Skalice<br>Sázavská 353, 281 67 Stříbrná Skalice   |  |                                                                                        |  |
| ČÁST, PROFESE:<br>ARCHITEKTONICKO-STAVEBNÍ ŘEŠENÍ   |  | Část:<br>D.1.1                                                                         |  |
| VÝKRES:<br>DETAIL Č. 5   |  | Stupeň:<br>DPS                                                                         |  |
|   |  | Č. výkř.:<br>37                                                                        |  |
|   |  | Formát:<br>6 x A4                                                                      |  |
|   |  | Měřítko:<br>1:5                                                                        |  |
|   |  | Změna:<br>00                                                                           |  |
|   |  | Paré:<br>00                                                                            |  |

razítko a podpis

|                  |       |
|------------------|-------|
| Zakázkové číslo: | Paré: |
| 190160           |       |
| Datum:           |       |
| 07/2019          |       |

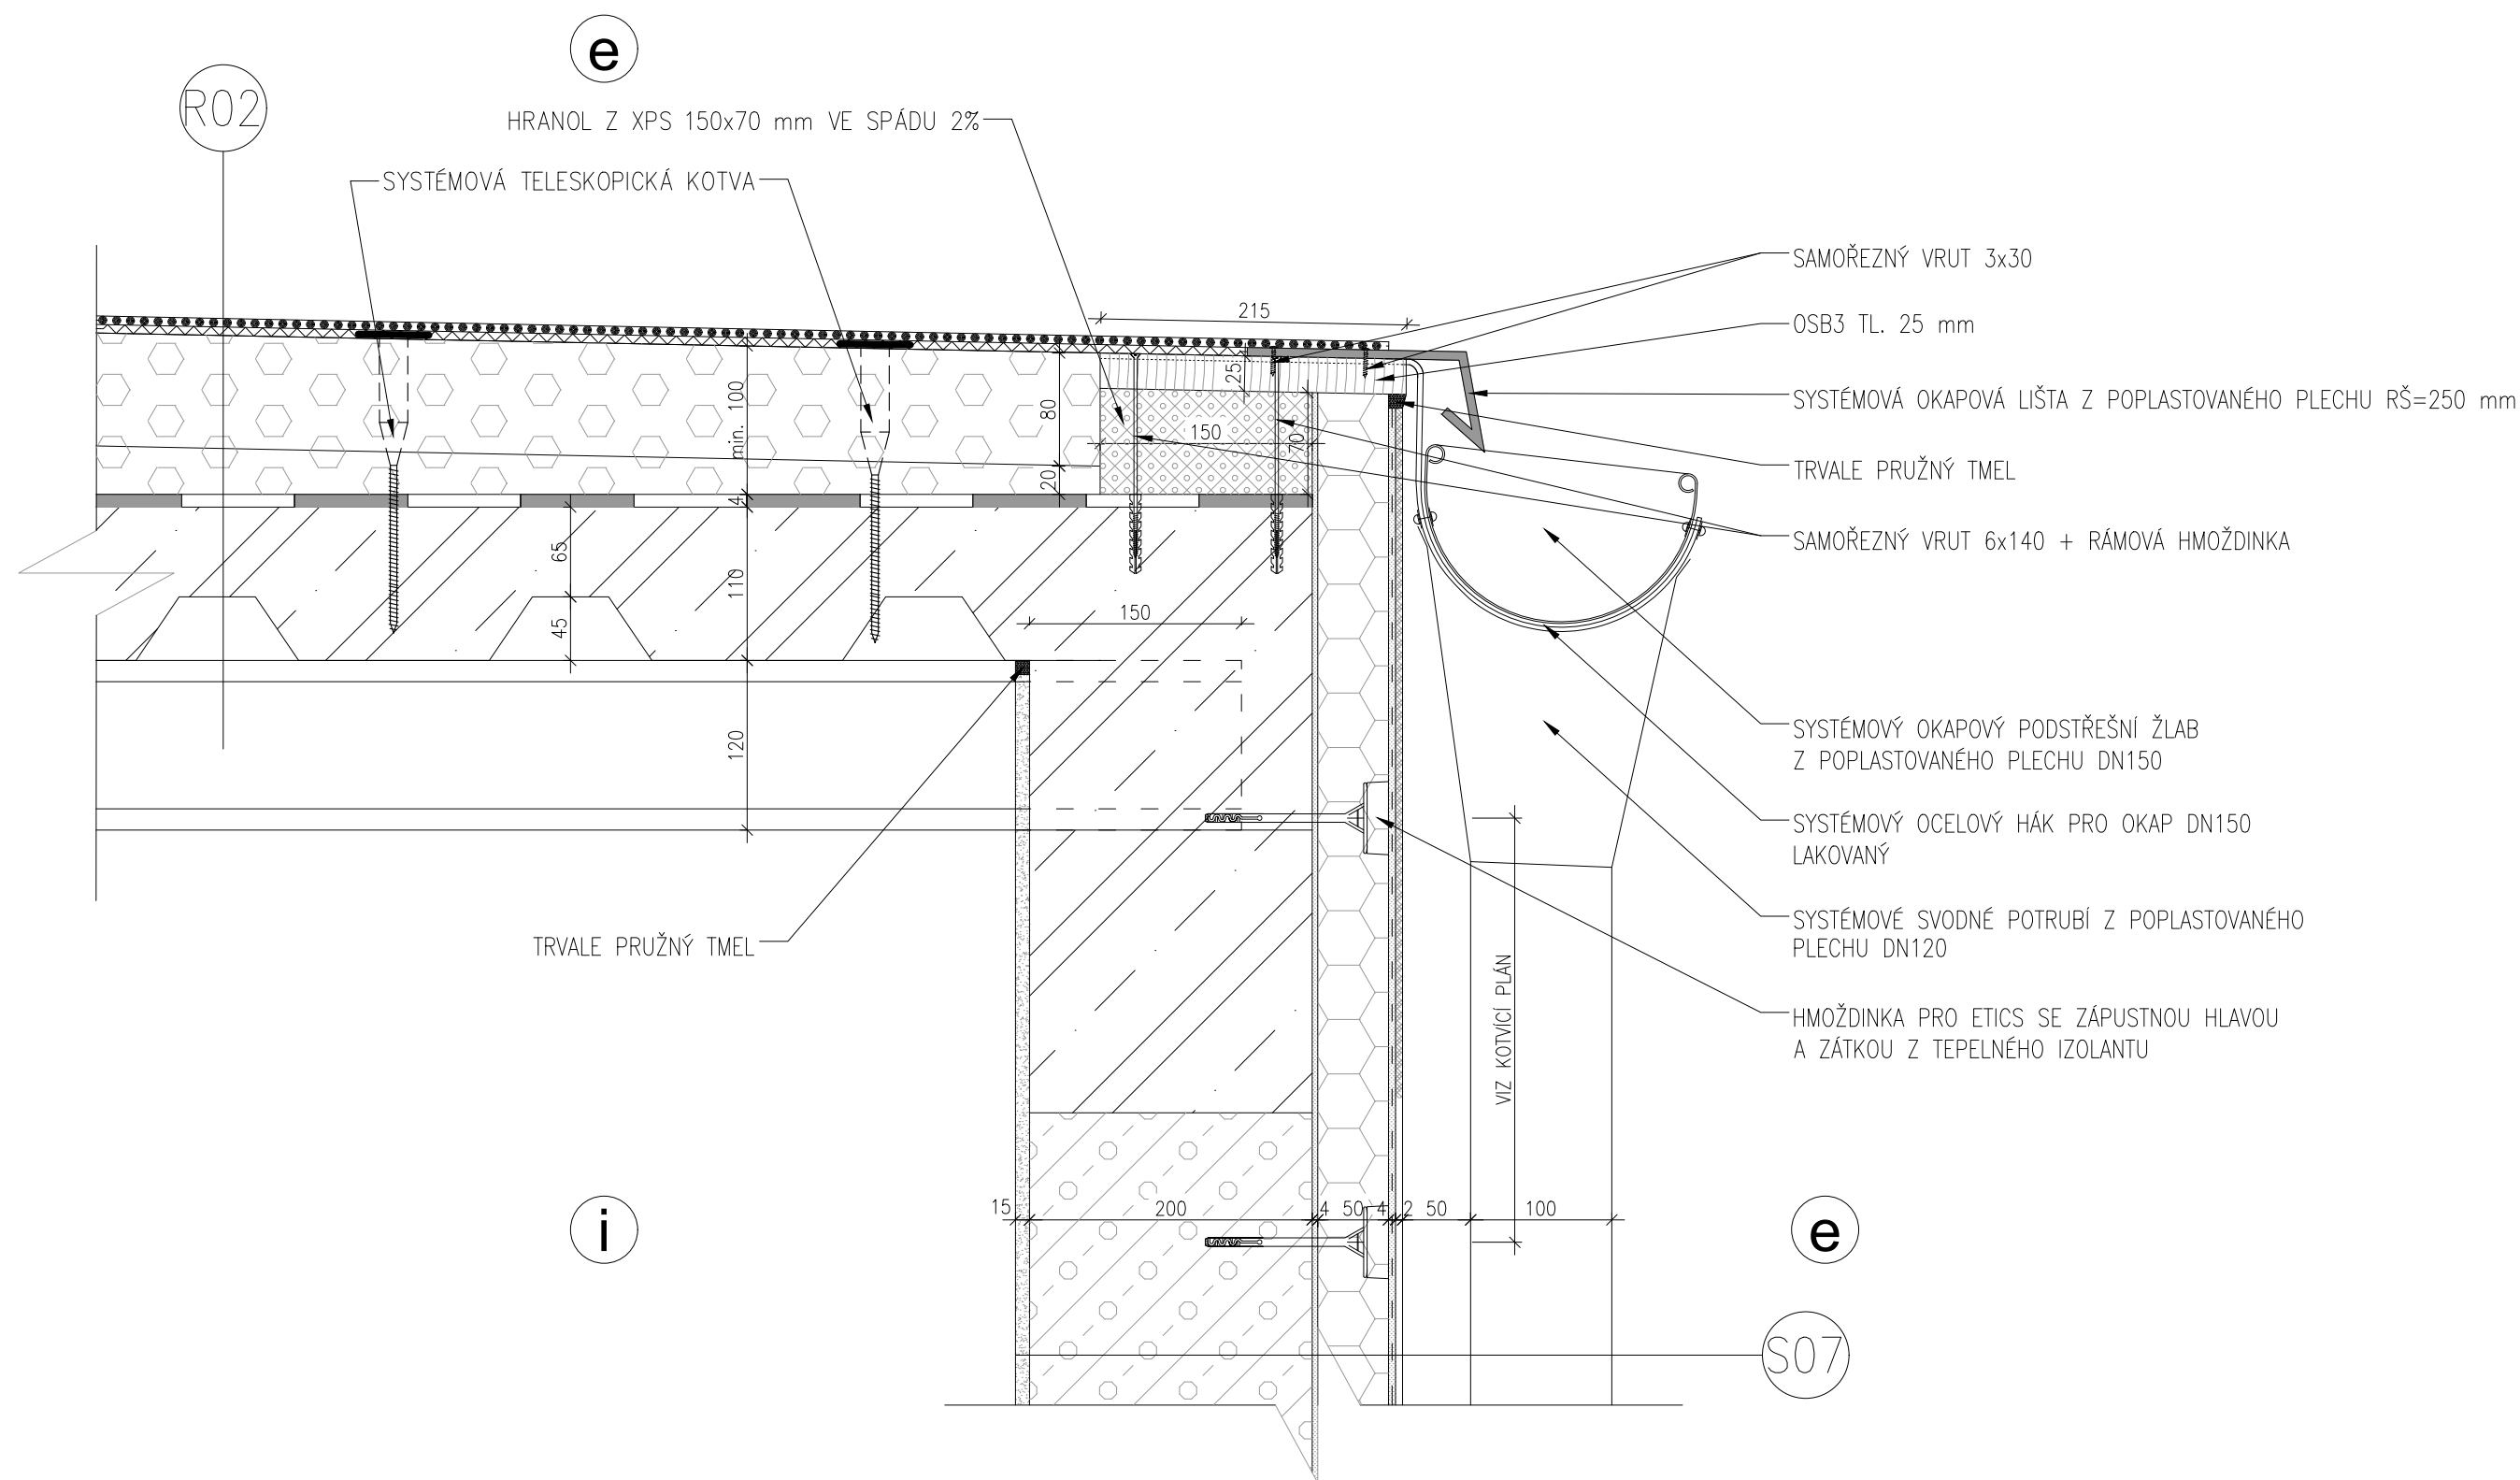


## LEGENDA MATERIÁLŮ

|  |                                                                   |
|--|-------------------------------------------------------------------|
|  | TEPELNÁ IZOLACE XPS<br>$\lambda=0,038 \text{ W/mK}$               |
|  | TEPELNÁ IZOLACE EPS 150S<br>$\lambda=0,035 \text{ W/mK}$          |
|  | TEPELNÁ IZOLACE EPS 70F<br>$\lambda=0,039 \text{ W/mK}$           |
|  | BETON C20/25                                                      |
|  | VÁPENNOCEMENTOVÁ OMÍTKA                                           |
|  | CEMENTOVÉ LEPIDLO                                                 |
|  | SILIKONOVÁ OMÍTKA PRO ETICS                                       |
|  | PÓROBETONOVÉ TVÁRNICE TL. 200 mm P4,2<br>SYSTÉMOVÁ ZDÍČÍ MALTA M5 |

SOUŘADNICOVÝ SYSTÉM – JTSK  
VÝŠKOVÝ SYSTÉM – Bpv  
±0,000 = 325,000 m n.m.

|                                                                                           |  |   |  |                                                                                          |  |
|-------------------------------------------------------------------------------------------|--|---|--|------------------------------------------------------------------------------------------|--|
| HLAVNÍ PROJEKTANT:                                                                        |  | Energy Benefit Centre a.s.<br>Křenova 438/3, 162 00 Praha 6<br>tel.: +420 270 003 300<br>e-mail: kontakt@energy-benefit.cz<br>internet: www.energy-benefit.cz |  | Vypracoval:<br>Ing. Štefan Hudáček<br>Zodpovědný projektant:<br>Ing. Miroslava Kneprlová |  |
| <b>PROJEKT:</b><br><b>Rekonstrukce objektu č.p. 368 ve Stříbrné Skalici na bytový dům</b> |  |   |  |                                                                                          |  |
| <b>STAVEBNÍK:</b><br>Obec Stříbrná Skalice<br>Sázavská 353, 281 67 Stříbrná Skalice       |  |   |  |                                                                                          |  |
| ČÁST, PROFESE:                                                                            |  | ARCHITEKTONICKO-STAVEBNÍ ŘEŠENÍ   |  | Část: D.1.1                                                                              |  |
| VÝKRES:                                                                                   |  | DETAIL Č. 6   |  | Stupeň: DPS                                                                              |  |
|                                                                                           |  |   |  | Změna: 00                                                                                |  |
|                                                                                           |  |   |  | Měřítko: 1:5                                                                             |  |
| Zakázkové číslo: 190160                                                                   |  |   |  | Paré:                                                                                    |  |
| Datum: 07/2019                                                                            |  |   |  |                                                                                          |  |

razítko a podpis

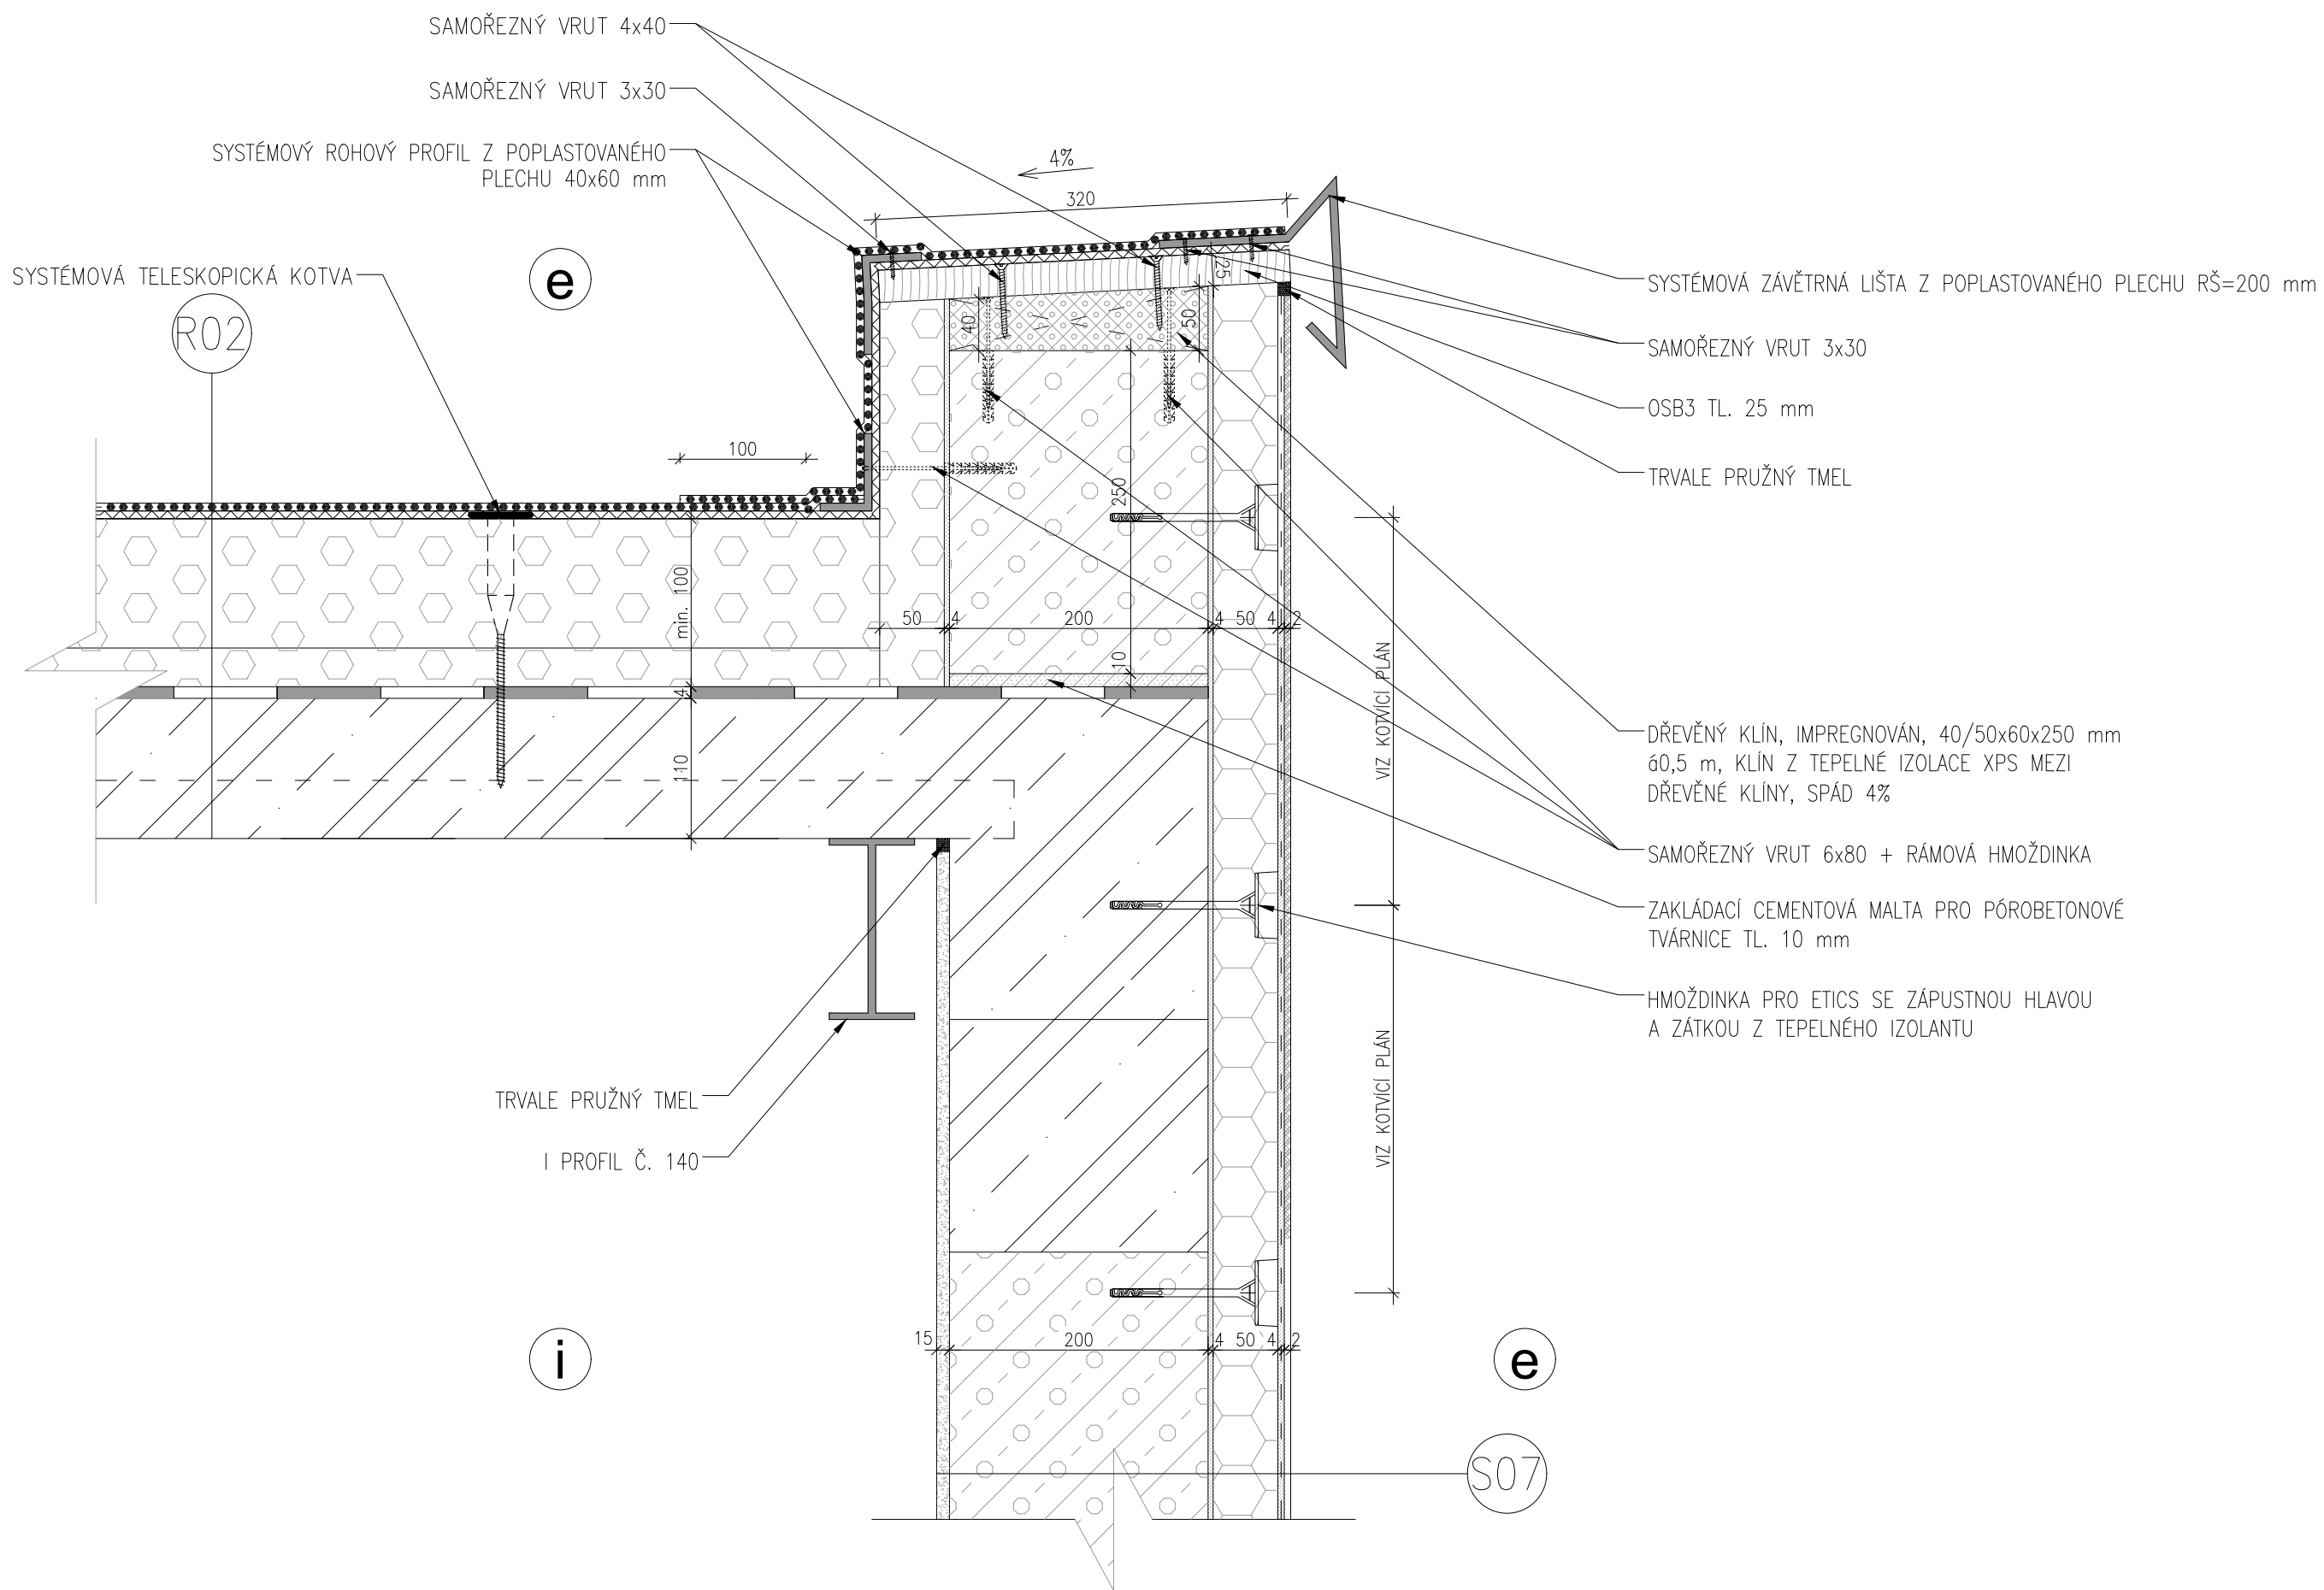


## LEGENDA MATERIÁLŮ

|  |                                                                   |
|--|-------------------------------------------------------------------|
|  | TEPELNÁ IZOLACE XPS<br>$\lambda=0,038 \text{ W/mK}$               |
|  | TEPELNÁ IZOLACE EPS 150S<br>$\lambda=0,035 \text{ W/mK}$          |
|  | TEPELNÁ IZOLACE EPS 70F<br>$\lambda=0,039 \text{ W/mK}$           |
|  | BETON C20/25                                                      |
|  | VÁPENNOCEMENTOVÁ OMÍTKA                                           |
|  | CEMENTOVÉ LEPIDLO                                                 |
|  | SILIKONOVÁ OMÍTKA PRO ETICS                                       |
|  | PÓROBETONOVÉ TVÁRNICE TL. 200 mm P4,2<br>SYSTÉMOVÁ ZDÍČÍ MALTA M5 |
|  | CEMENTOVÁ MALTA, CEMENTOVÝ POTĚR                                  |

SOUŘADNICOVÝ SYSTÉM – JTSK  
VÝŠKOVÝ SYSTÉM – Bpv  
 $\pm 0,000 = 325,000 \text{ m n.m.}$

|   |  |                                                                                          |                   |
|---|--|------------------------------------------------------------------------------------------|-------------------|
| HLAVNÍ PROJEKTANT:<br><b>ENERGY BENEFIT CENTRE</b><br>Energy Benefit Centre a.s.<br>Křenova 438/3, 162 00 Praha 6<br>tel.: +420 270 003 300<br>e-mail: kontakt@energy-benefit.cz<br>internet: www.energy-benefit.cz |  | Vypracoval:<br>Ing. Štefan Hudáček<br>Zodpovědný projektant:<br>Ing. Miroslava Kneprlová |                   |
| PROJEKT:<br><b>Rekonstrukce objektu č.p. 368 ve Stříbrné Skalici na bytový dům</b>   |  |                                                                                          |                   |
| STAVEBNÍK:<br>Obec Stříbrná Skalice<br>Sázavská 353, 281 67 Stříbrná Skalice   |  |                                                                                          |                   |
| ČÁST, PROFESE:<br>ARCHITEKTONICKO-STAVEBNÍ ŘEŠENÍ   |  | Část:<br>D.1.1                                                                           | Stupeň:<br>DPS    |
| VÝKRES:<br>DETAIL Č. 7   |  | Č.výkr.:<br>39                                                                           | Formát:<br>6 x A4 |
| Zakázkové číslo:<br>190160   |  | Paré:<br>00                                                                              |                   |
| Datum:<br>07/2019   |  | Změna:<br>00                                                                             |                   |
|   |  | Měřítko:<br>1:5                                                                          |                   |

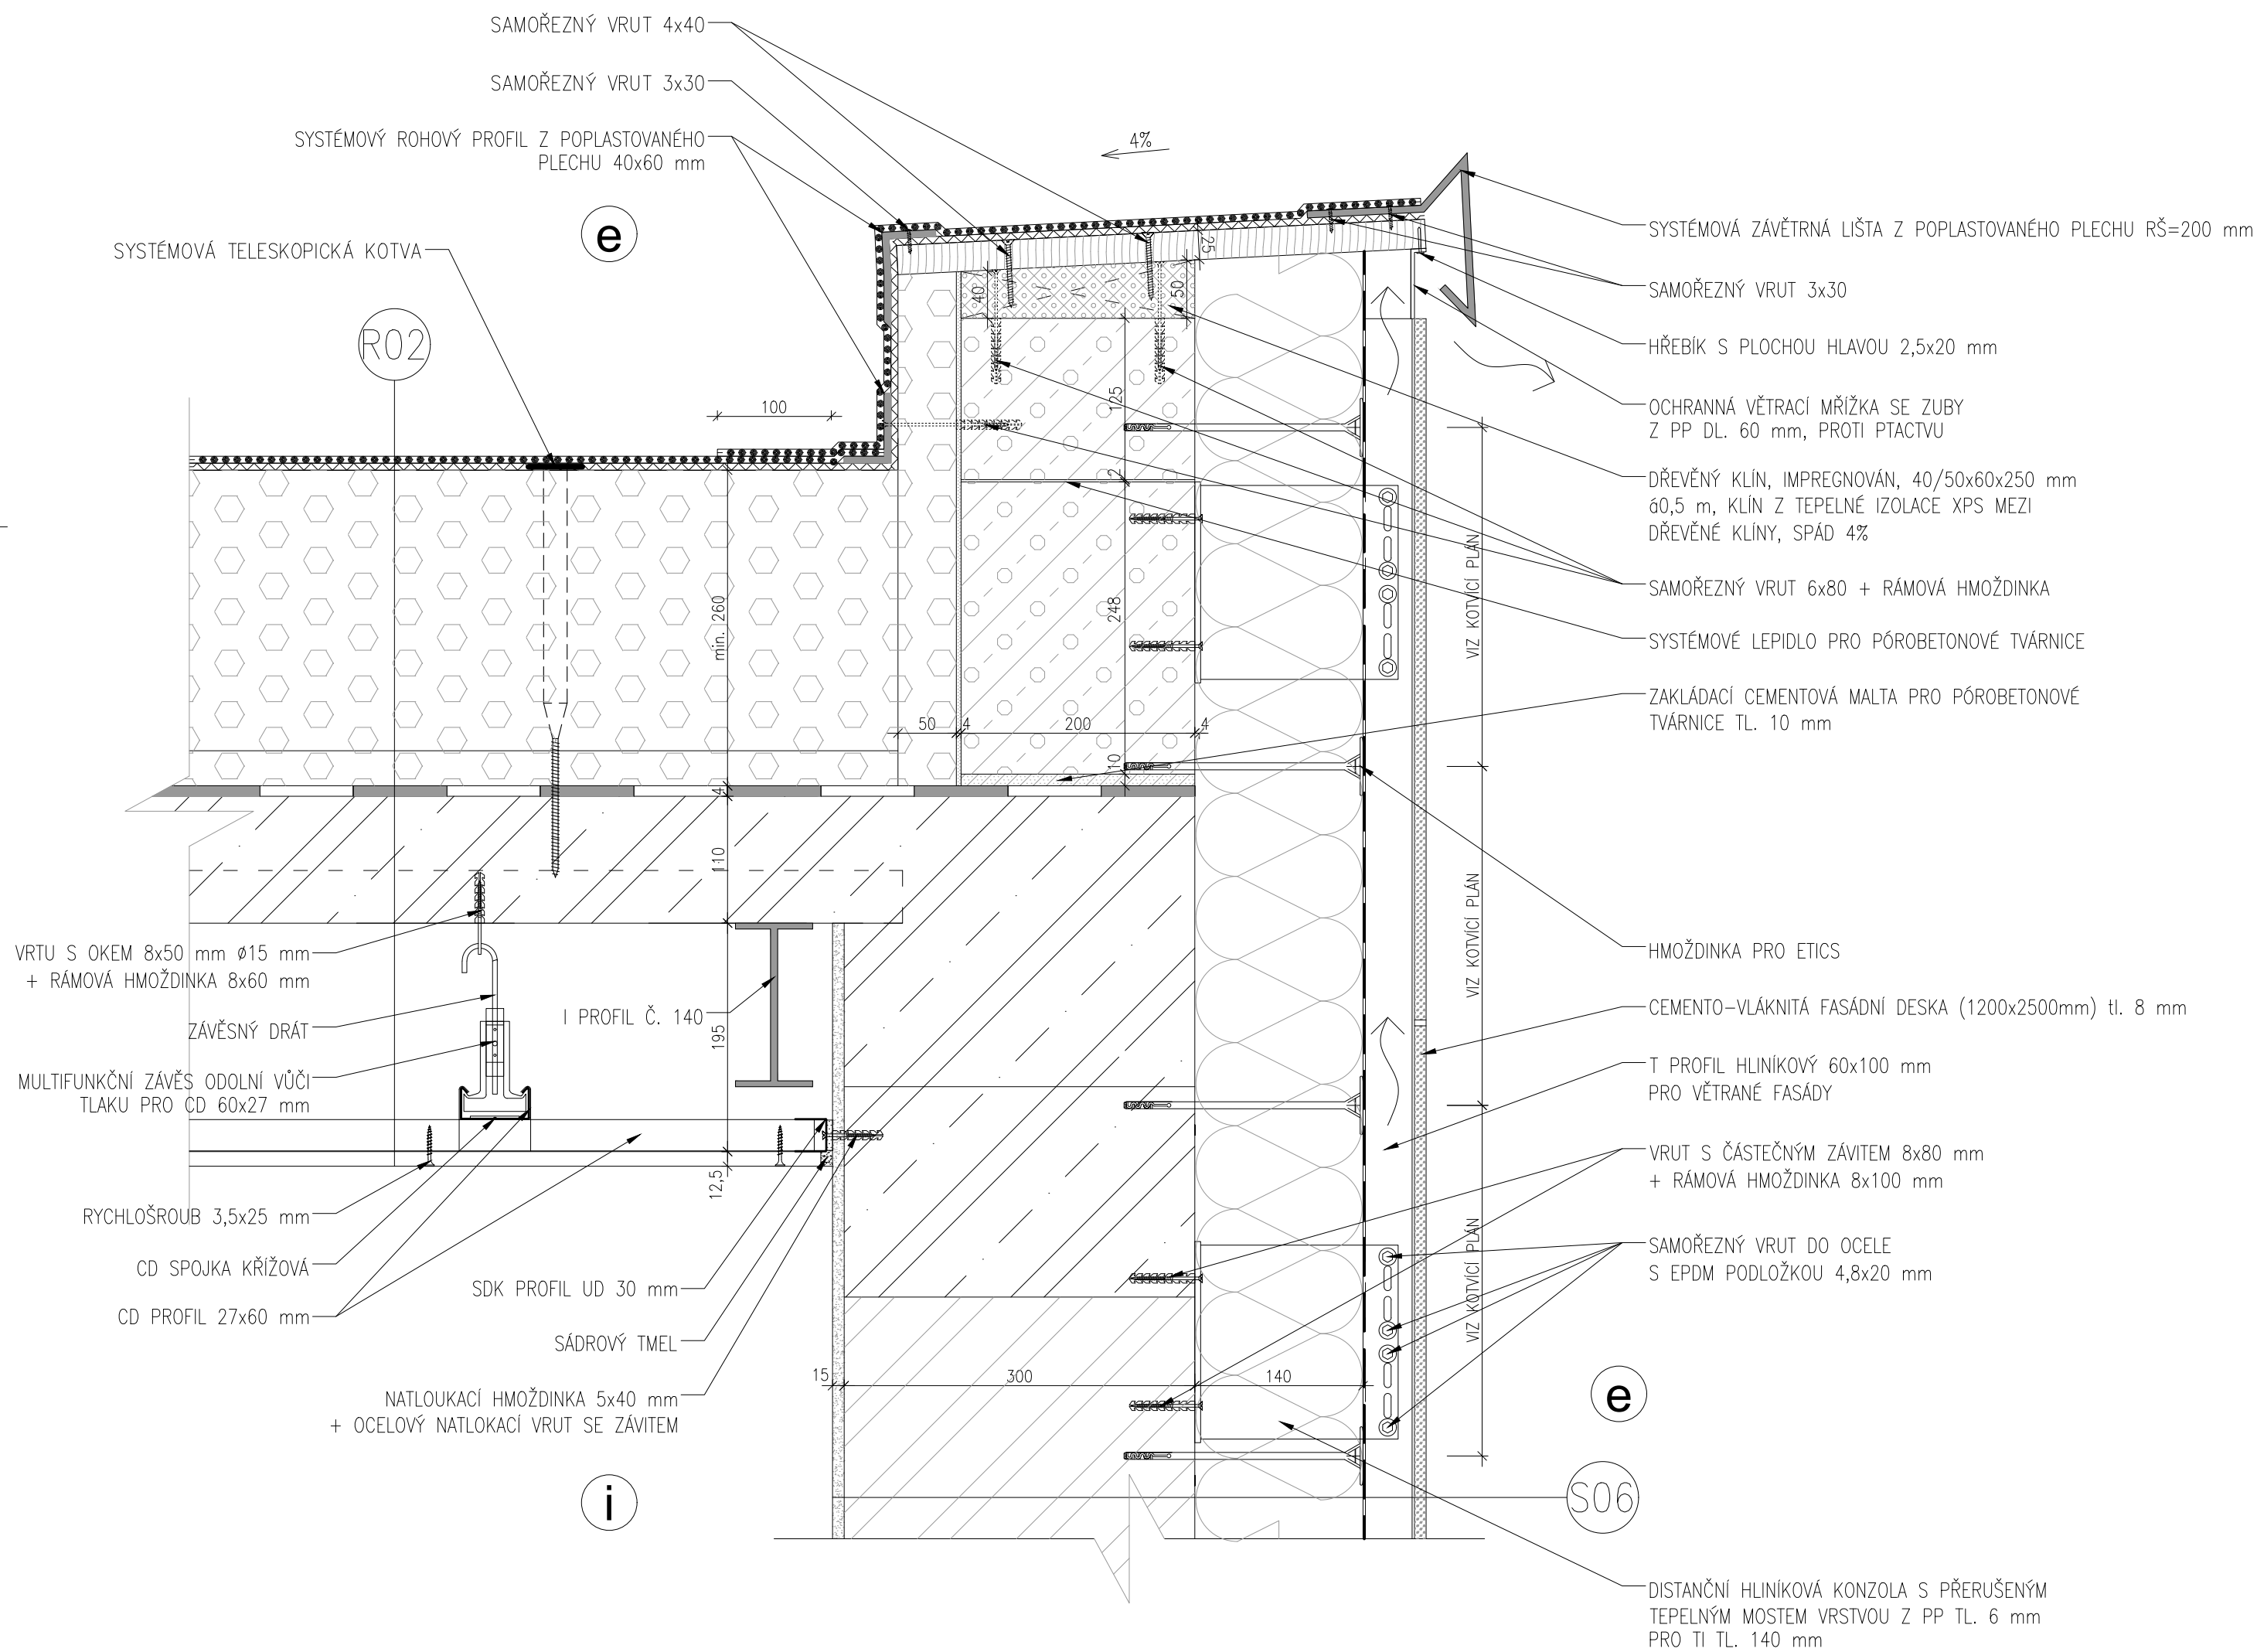

## LEGENDA MATERIÁLŮ

|  |                                                                   |
|--|-------------------------------------------------------------------|
|  | TEPELNÁ IZOLACE XPS<br>$\lambda=0,038 \text{ W/mK}$               |
|  | TEPELNÁ IZOLACE EPS 150S<br>$\lambda=0,035 \text{ W/mK}$          |
|  | TEPELNÁ IZOLACE EPS 70F<br>$\lambda=0,039 \text{ W/mK}$           |
|  | BETON C20/25                                                      |
|  | VÁPENNOCEMENTOVÁ OMÍTKA                                           |
|  | CEMENTOVÉ LEPIDLO                                                 |
|  | SILIKONOVÁ OMÍTKA PRO ETICS                                       |
|  | PÓROBETONOVÉ TVÁRNICE TL. 300 mm P4,2<br>SYSTÉMOVÁ ZDÍČÍ MALTA M5 |
|  | CEMENTOVÁ MALTA, CEMENTOVÝ POTĚR                                  |

SOUŘADNICOVÝ SYSTÉM – JTSK  
VÝŠKOVÝ SYSTÉM – BpV  
 $\pm 0,000 = 325,000 \text{ m n.m.}$

|                                                                                    |  |   |  |                                                                                          |                 |
|------------------------------------------------------------------------------------|--|---|--|------------------------------------------------------------------------------------------|-----------------|
| HLAVNÍ PROJEKTANT:<br><b>ENERGY BENEFIT CENTRE</b>                                 |  | Energy Benefit Centre a.s.<br>Křenova 438/3, 162 00 Praha 6<br>tel.: +420 270 003 300<br>e-mail: kontakt@energy-benefit.cz<br>internet: www.energy-benefit.cz |  | Vypracoval:<br>Ing. Štefan Hudáček<br>Zodpovědný projektant:<br>Ing. Miroslava Kneprlová |                 |
| PROJEKT:<br><b>Rekonstrukce objektu č.p. 368 ve Stříbrné Skalici na bytový dům</b> |  |   |  |                                                                                          |                 |
| STAVEBNÍK:<br>Obec Stříbrná Skalice<br>Sázavská 353, 281 67 Stříbrná Skalice       |  |   |  |                                                                                          |                 |
| ČÁST, PROFESE:<br>ARCHITEKTONICKO-STAVEBNÍ ŘEŠENÍ                                  |  | Část:<br>D.1.1   |  | Stupeň:<br>DPS                                                                           | Změna:<br>00    |
| VÝKRES:<br>DETAIL Č. 8                                                             |  | Č.výkr.:<br>40   |  | Formát:<br>6 x A4                                                                        | Měřítko:<br>1:5 |

razítko a podpis

|                  |       |
|------------------|-------|
| Zakázkové číslo: | Paré: |
| <b>190160</b>    |       |
| Datum:           |       |
| <b>07/2019</b>   |       |

SKLÁDANÁ STŘEŠNÍ BET. KRYTINA 330x420 mm, VYSOCE KVALITNÍ  
PROBARVENÝ BETON S POVRCHOVOU ÚPRAVOU, KRYCÍ ŠÍŘKA 300 mm,  
ZÁVĚSNÁ DÉLKA 395 mm, HMOTNOST 45 kg/m<sup>2</sup>, SKLON STŘEŠNÍ  
ROVINY 20°

IMPREGNOVANÉ LATĚ 60/40 mm

IMPREGNOVANÉ KONTRALATĚ 60/40 mm

VODOTĚSNÁ A VĚTROTĚSNÁ POJISTNÁ HYDROIZOLACE PRO BEDNĚNÉ  
ŠIKMÉ STŘECHY, S<sub>d</sub>=0,27 m, ODOLNÁ PROTI IMPREGNACI DŘEVA

CELOPLOŠNÉ BEDNĚNÍ – IMPREGNOVANÁ PRKNA TL. 30 mm,  
3000x120 mm, PLOŠNÁ HMOTNOST 440 kg/m<sup>3</sup>, HLOUBKOVÁ  
IMPREGNACE PROTI PLÍSNÍM, HOUBÁM A DŘEVOKAZNĚMU HMYZU

DŘEVĚNÁ LATA 120x30 mm, MECHANICKY  
UKOTVENA HŘEBÍKY

SYSTÉMOVÝ OKAPOVÝ PODSTŘEŠNÍ ŽLAB  
Z POPLASTOVANÉHO PLECHU DN150

SYSTÉMOVÝ OCELOVÝ HÁK PRO OKAP DN150  
LAKOVANÝ

OKAPNÍČKA Z POPLASTOVANÉHO PLECHU  
RŠ=300 mm, K12

SYSTÉMOVÁ VĚTRACÍ A OCHRANNÁ MŘÍŽKA  
PROTI PTACTVU Z PP

SYSTÉMOVÉ MECHANICKÉ KOTVENÍ STŘEŠNÍ  
TAŠKY

DŘEVĚNÁ LATA 120x30 mm, MECHANICKY  
UKOTVENA HŘEBÍKY

SAMOŘEZNÝ VRUT 4x50

OCELOVÁ VĚTRACÍ MŘÍŽKA VLOŽENA DO DRÁŽKY

OBKLADOVÉ PALUBKY P+D TL. 15 mm

TRVALE PRUŽNÝ TMEL

SVORNÍK M16

C05

SAMOŘEZNÝ VRUT 4x50

VRTU S OKEM 8x50 mm Ø15 mm

ZÁVĚSNÝ DRÁT

MULTIFUNKČNÍ ZÁVĚS ODOLNÝ VŮČI  
TLAKU PRO CD 60x27 mm

RYCHLOŠROUB 3,5x25 mm

CD SPOJKA KŘÍŽOVÁ

CD PROFIL 27x60 mm

SDK PROFIL UD 30 mm

SÁDROVÝ TMEL

NATLOUKACÍ HMOŽDINKA 5x40 mm  
+ OCELOVÝ NATLOKACÍ VRUT SE ZÁVITEM

SYSTÉMOVÉ LEPIDLO PRO PÓROBETONOVÉ TVÁRNICE


SAMOŘEZNÝ VRUT 6x80 + RÁMOVÁ HMOŽDINKA

LATA 50x30 mm


SAMOŘEZNÝ VRUT 4x70

LATA 50x30 mm

## LEGENDA MATERIÁLŮ

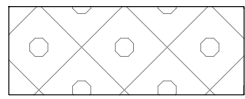


TEPELNÁ IZOLACE XPS  
λ=0,038 W/mK

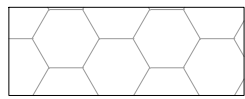


TEPELNÁ IZOLACE EPS 70F  
λ=0,039 W/mK




FOUKANÁ TEPELNÁ IZOLACE ČEDIČOVÁ VATA  
λ=0,039 W/mK

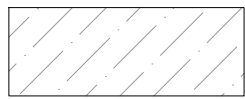


BETON C20/25

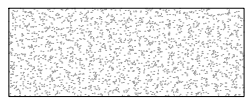


VÁPENNOCEMENTOVÁ OMÍTKA

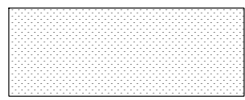


CEMENTOVÉ LEPIDLO

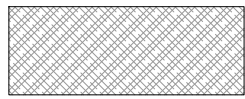

SILIKONOVÁ OMÍTKA PRO ETICS

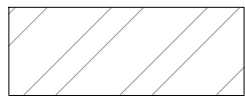

PÓROBETONOVÉ TVÁRNICE TL. 300 mm P4,2  
SYSTÉMOVÁ ZDÍČÍ MALTA M5

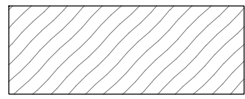

DESKOVÉ MATERIÁLY

SOUŘADNICOVÝ SYSTÉM – JTSK

VÝŠKOVÝ SYSTÉM – Bpv

±0,000 = 325,000 m n.m.

HLAVNÍ PROJEKTANT:



Energy Benefit Centre a.s.  
Křenova 438/3, 162 00 Praha 6  
tel.: +420 270 003 300  
e-mail: kontakt@energy-benefit.cz  
internet: www.energy-benefit.cz

Vypracoval:

Ing. Štefan Hudáček

Zodpovědný projektant:

Ing. Miroslava Kneprůvá

PROJEKT:

**Rekonstrukce objektu č.p. 368 ve Stříbrné Skalici  
na bytový dům**

STAVEBNÍK:

Obec Stříbrná Skalice  
Sázavská 353, 281 67 Stříbrná Skalice

ČÁST, PROFESE:

ARCHITEKTONICKO-STAVEBNÍ ŘEŠENÍ

VÝKRES:

DETAIL Č. 9

razítko a podpis

Zakázkové číslo: Paré:

190160

Datum:

07/2019

Část:

D.1.1

Stupeň:

DPS

Změna:

00

Č.výkr.:


41

Formát:

6 x A4


Měřítko:

1:5

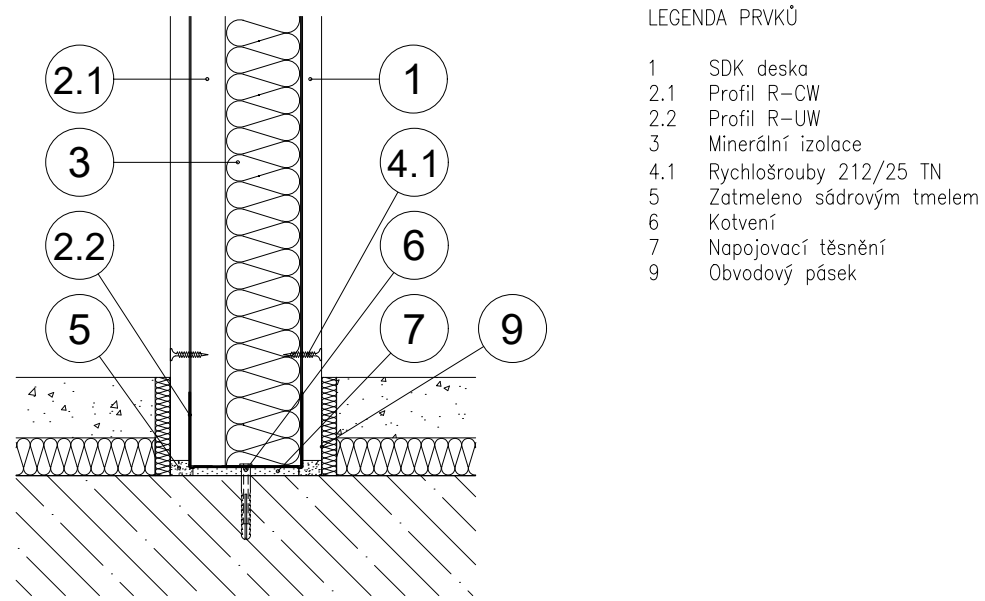


LEGENDA PRVKŮ

- 1 SDK deska
- 2.1 Profil R-CW
- 2.2 Profil R-UW
- 3 Minerální izolace
- 4.1 Rychlošrouby 212/25 TN
- 5 Zatmeleno sádrovým tmelem
- 6 Kotvení
- 7 Napojovací těsnění
- 9 Obvodový pásek

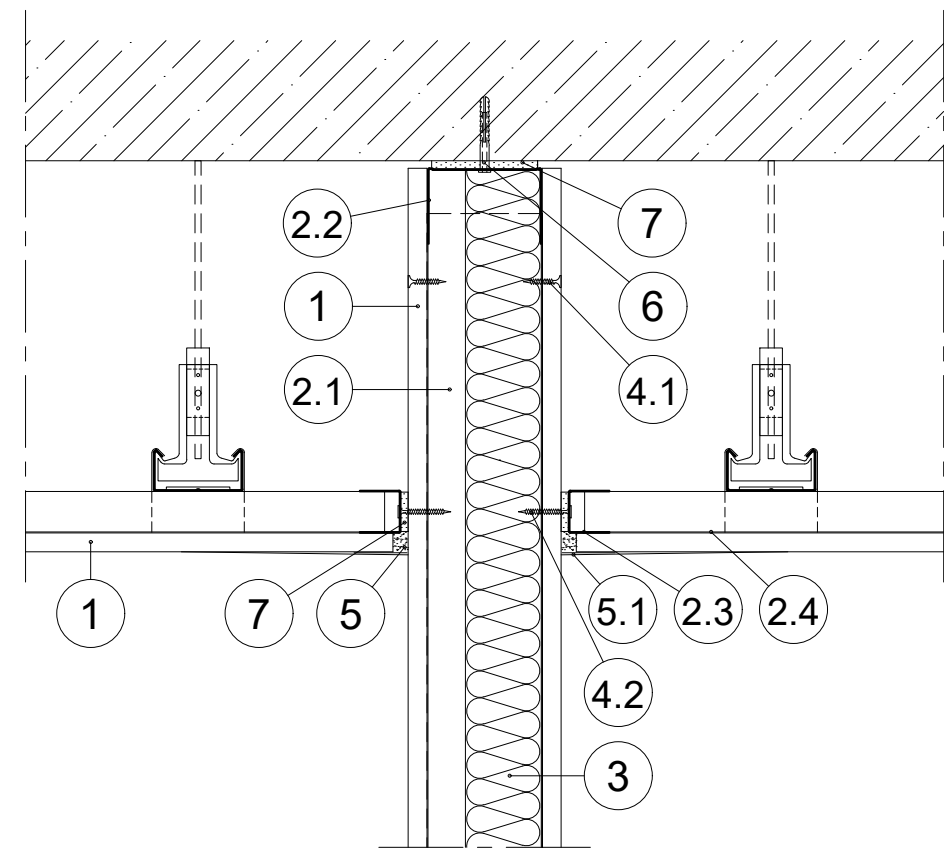

LEGENDA PRVKŮ

- 1 SDK deska
- 2.1 Profil R-CW
- 2.2 Profil R-UW
- 2.3 Profil UD
- 2.4 Profil R-CD
- 3 Minerální izolace
- 4.1 Rychlošrouby 212/25 TN
- 4.2 Rychlošrouby 212/35 TN
- 5 Zatmeleno sádrovým tmelem
- 5.1 Natmelená výztužná páska
- 6 Kotvení do nosné konstrukce
- 7 Napojovací těsnění

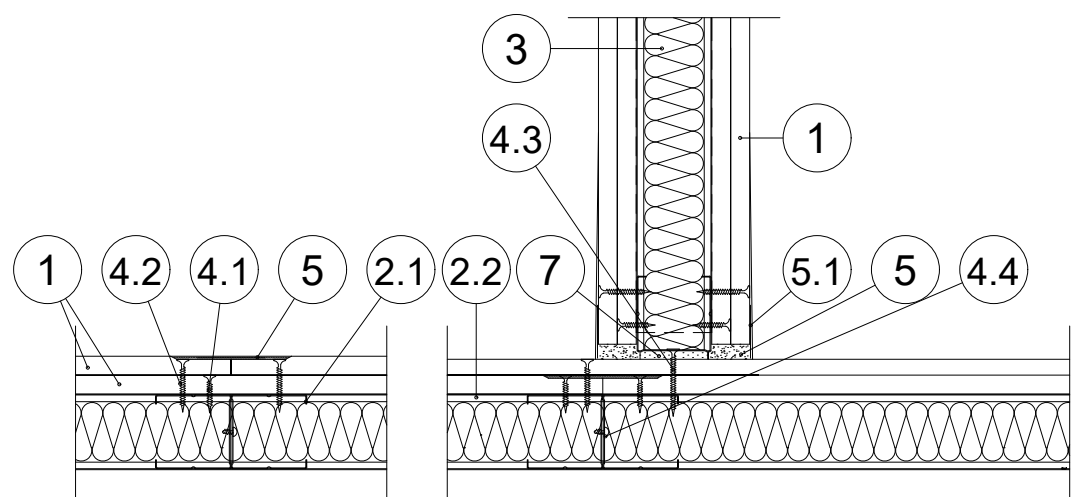

LEGENDA PRVKŮ


- 1 SDK deska
- 2.1 Profil R-CW
- 2.2 Profil R-UW
- 3 Minerální izolace
- 4.1 Rychlošrouby 212/25 TN
- 4.2 Rychlošrouby 212/35 TN
- 4.3 Rychlošrouby 212/45 TN
- 4.4 Samovrtný šroub 421 LB
- 5 Zatmeleno
- 5.1 Natmelená výztužná páska
- 7 Napojovací těsnění

SOUŘADNICOVÝ SYSTÉM – JTSK

VÝŠKOVÝ SYSTÉM – Bpv

±0,000 = 325,000 m n.m.

|                                                                 |  |   |  |                                                                                         |  |
|-----------------------------------------------------------------|--|---|--|-----------------------------------------------------------------------------------------|--|
| HLAVNÍ PROJEKTANT:                                              |  | Energy Benefit Centre a.s.<br>Křenova 438/3, 162 00 Praha 6<br>tel.: +420 270 003 300<br>e-mail: kontakt@energy-benefit.cz<br>internet: www.energy-benefit.cz |  | Vypracoval:<br>Ing. Štefan Hudáček<br>Zodpovědný projektant:<br>Ing. Miroslava Kneprová |  |
| <b>ENERGY BENEFIT CENTRE</b>                                    |  |   |  |                                                                                         |  |
| PROJEKT:                                                        |  |   |  |                                                                                         |  |
| Rekonstrukce objektu č.p. 368 ve Stříbrné Skalici na bytový dům |  |   |  |                                                                                         |  |
| STAVEBNÍK:                                                      |  |   |  |                                                                                         |  |
| Obec Stříbrná Skalice<br>Sázavská 353, 281 67 Stříbrná Skalice  |  |   |  |                                                                                         |  |
| ČÁST, PROFESE:                                                  |  |   |  |                                                                                         |  |
| ARCHITEKTONICKO-STAVEBNÍ ŘEŠENÍ                                 |  |   |  |                                                                                         |  |
| VÝKRES:                                                         |  |   |  |                                                                                         |  |
| DETAIL Č. 10                                                    |  |   |  |                                                                                         |  |
| Zakázkové číslo:                                                |  | Paré:   |  | razítko a podpis                                                                        |  |
| 190160                                                          |  |   |  |                                                                                         |  |
| Datum:                                                          |  | Část:   |  | Stupeň:                                                                                 |  |
| 07/2019                                                         |  | D.1.1   |  | DPS                                                                                     |  |
| Č. výkr.:                                                       |  | Formát:   |  | Změna:                                                                                  |  |
| 42                                                              |  | 6 x A4   |  | 00                                                                                      |  |
|                                                                 |  |   |  | Měřítko:                                                                                |  |
|                                                                 |  |   |  | 1:5                                                                                     |  |

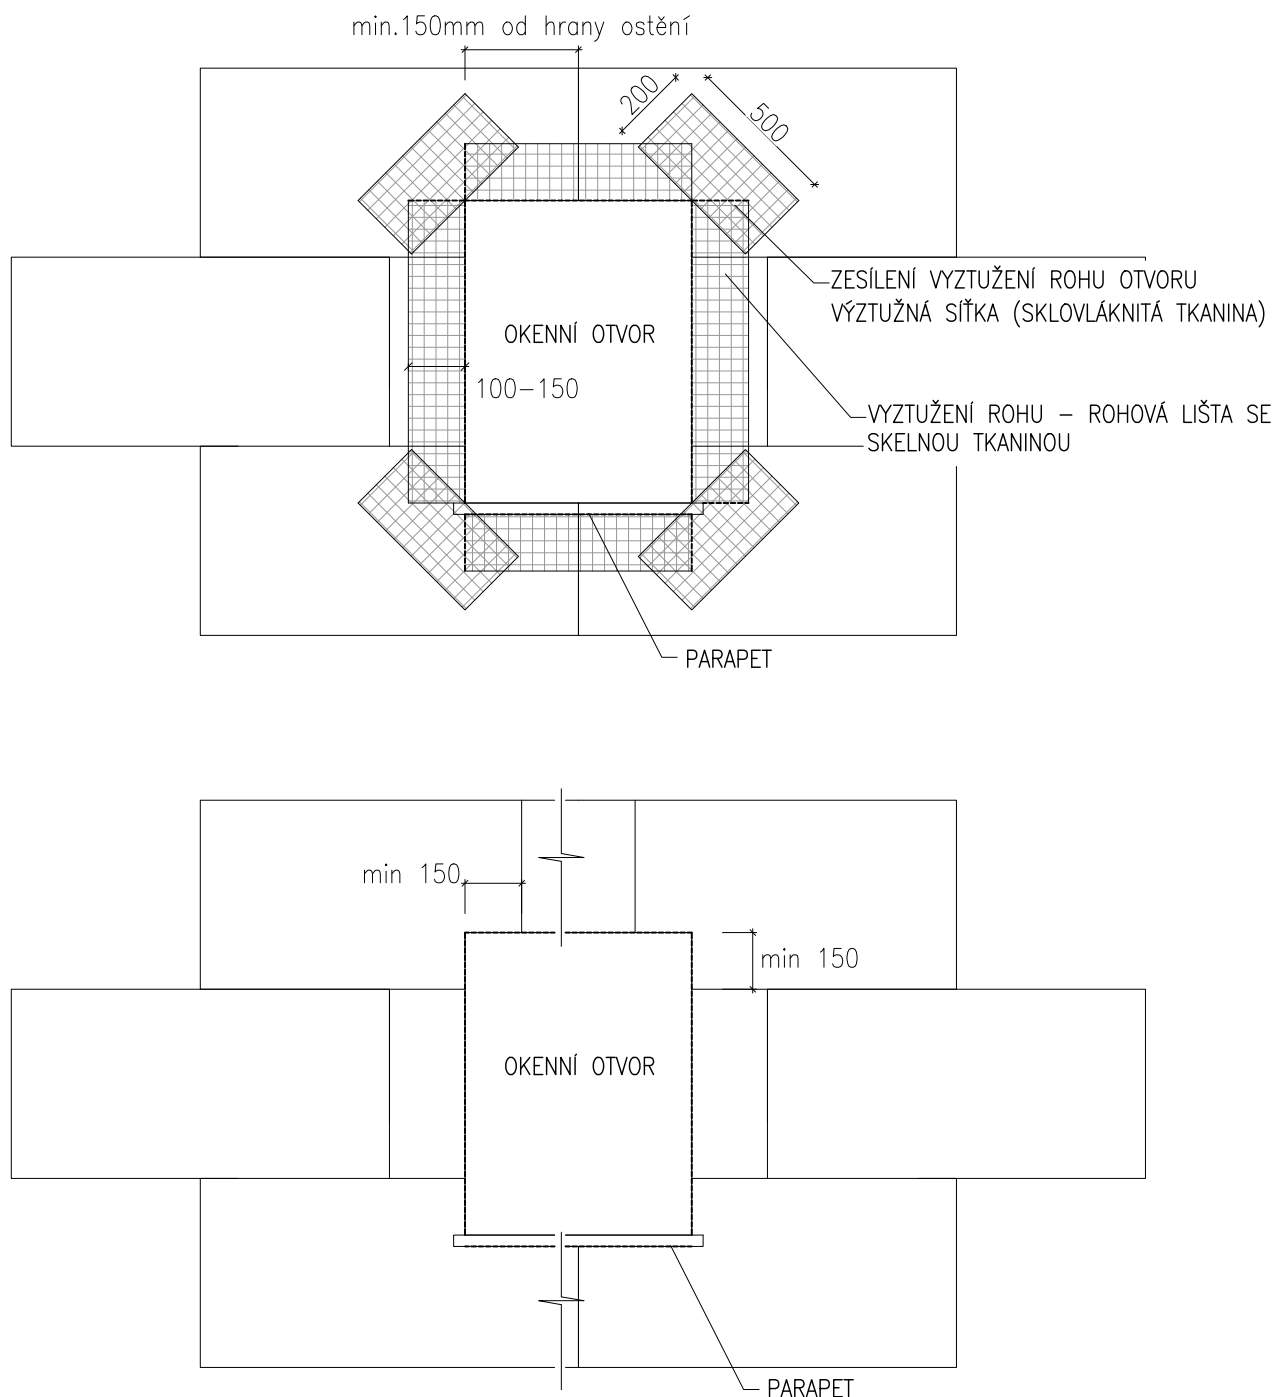

HLAVNÍ PROJEKTANT:



Energy Benefit Centre a.s.  
Křenova 438/3, 162 00 Praha 6  
tel.: +420 270 003 300  
e-mail: kontakt@energy-benefit.cz  
internet: www.energy-benefit.cz

Vypracoval:

Ing. Štefan Hudáček

Zodpovědný projektant:

Ing. Miroslava Kneprová

PROJEKT:

**Rekonstrukce objektu č.p. 368 ve Stříbrné Skalici  
na bytový dům**

STAVEBNÍK:

Obec Stříbrná Skalice  
Sázavská 353, 281 67 Stříbrná Skalice

ČÁST, PROFESE:

ARCHITEKTONICKO-STAVEBNÍ ŘEŠENÍ

VÝKRES:

**DETAIL Č. 11**

razítko a podpis

Zakázkové číslo:

**190160**

Paré:

Datum:

**07/2019**

Část:

**D.1.1**

Stupeň:

**DPS**

Změna:

**00**

Č.výkr.:

**43**

Formát:

**1 x A4**

Měřítko:

**1:20**