



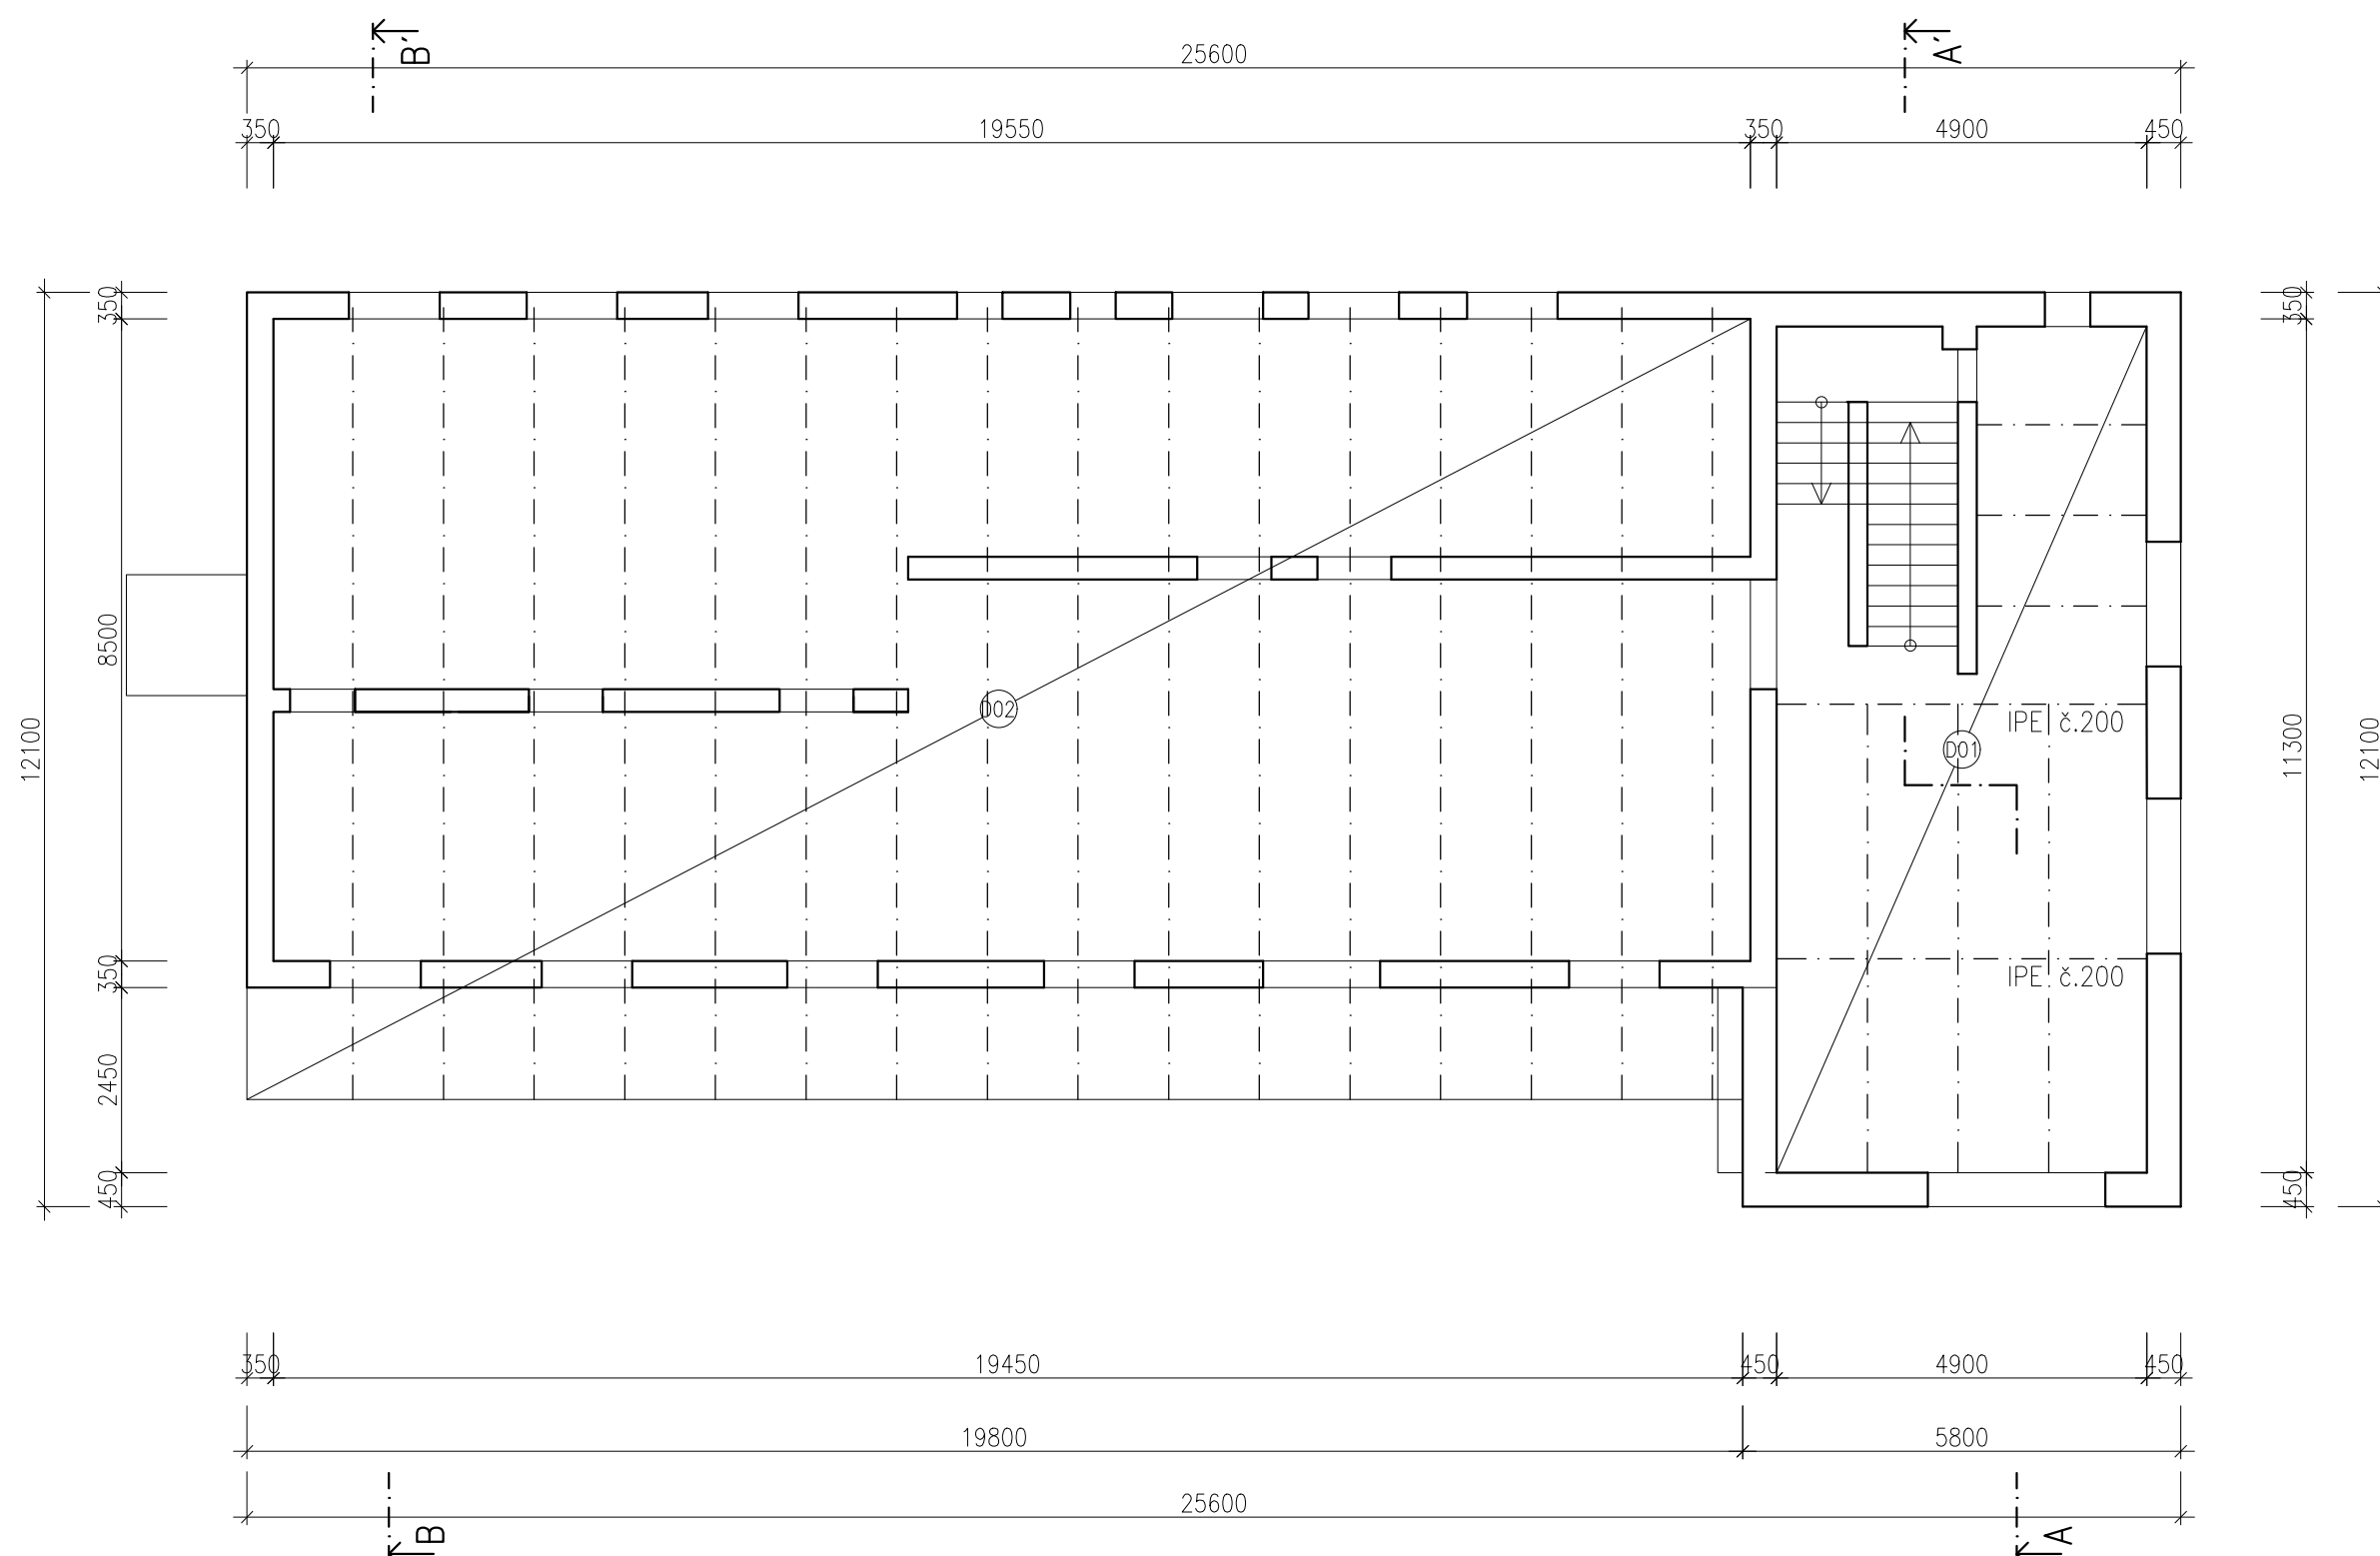

LEGENDA STROPNÍCH DESEK

- 001 STROPNÍ KONSTRUKCE Z HURDIS DESEK NA OCELOVÝCH I č.180
- 002 STROPNÍ KONSTRUKCE Z HURDIS DESEK NA OCELOVÝCH I č.180

SOUŘADNICOVÝ SYSTÉM – JTSK
VÝŠKOVÝ SYSTÉM – Bpv
±0,000 = 325,000 m n.m.

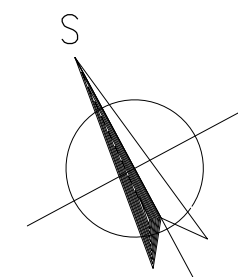

HLAVNÍ PROJEKTANT:		Energy Benefit Centre a.s. Křenova 438/3, 162 00 Praha 6 tel.: +420 270 003 300 e-mail: kontakt@energy-benefit.cz internet: www.energy-benefit.cz		Vypracoval: Ing. Jan Kovář Zodpovědný projektant: Ing. Miroslava Kneprová	
PROJEKT: Rekonstrukce objektu č.p. 368 ve Stříbrné Skalici na bytový dům					
STAVEBNÍK: Obec Stříbrná Skalice Sázavská 353, 281 67 Stříbrná Skalice				Zakázkové číslo: 190160	
ČÁST, PROFESE: ARCHITEKTONICKO-STAVEBNÍ ŘEŠENÍ				Datum: 07/2019	
VÝKRES: VÝKRES STROPU NAD 1.NP – STÁVAJÍCÍ STAV				Část: D.1.1	
				Stupeň: DPS	
				Změna: 00	
				Formát: 3 x A4	
				Měřítko: 1:100	