



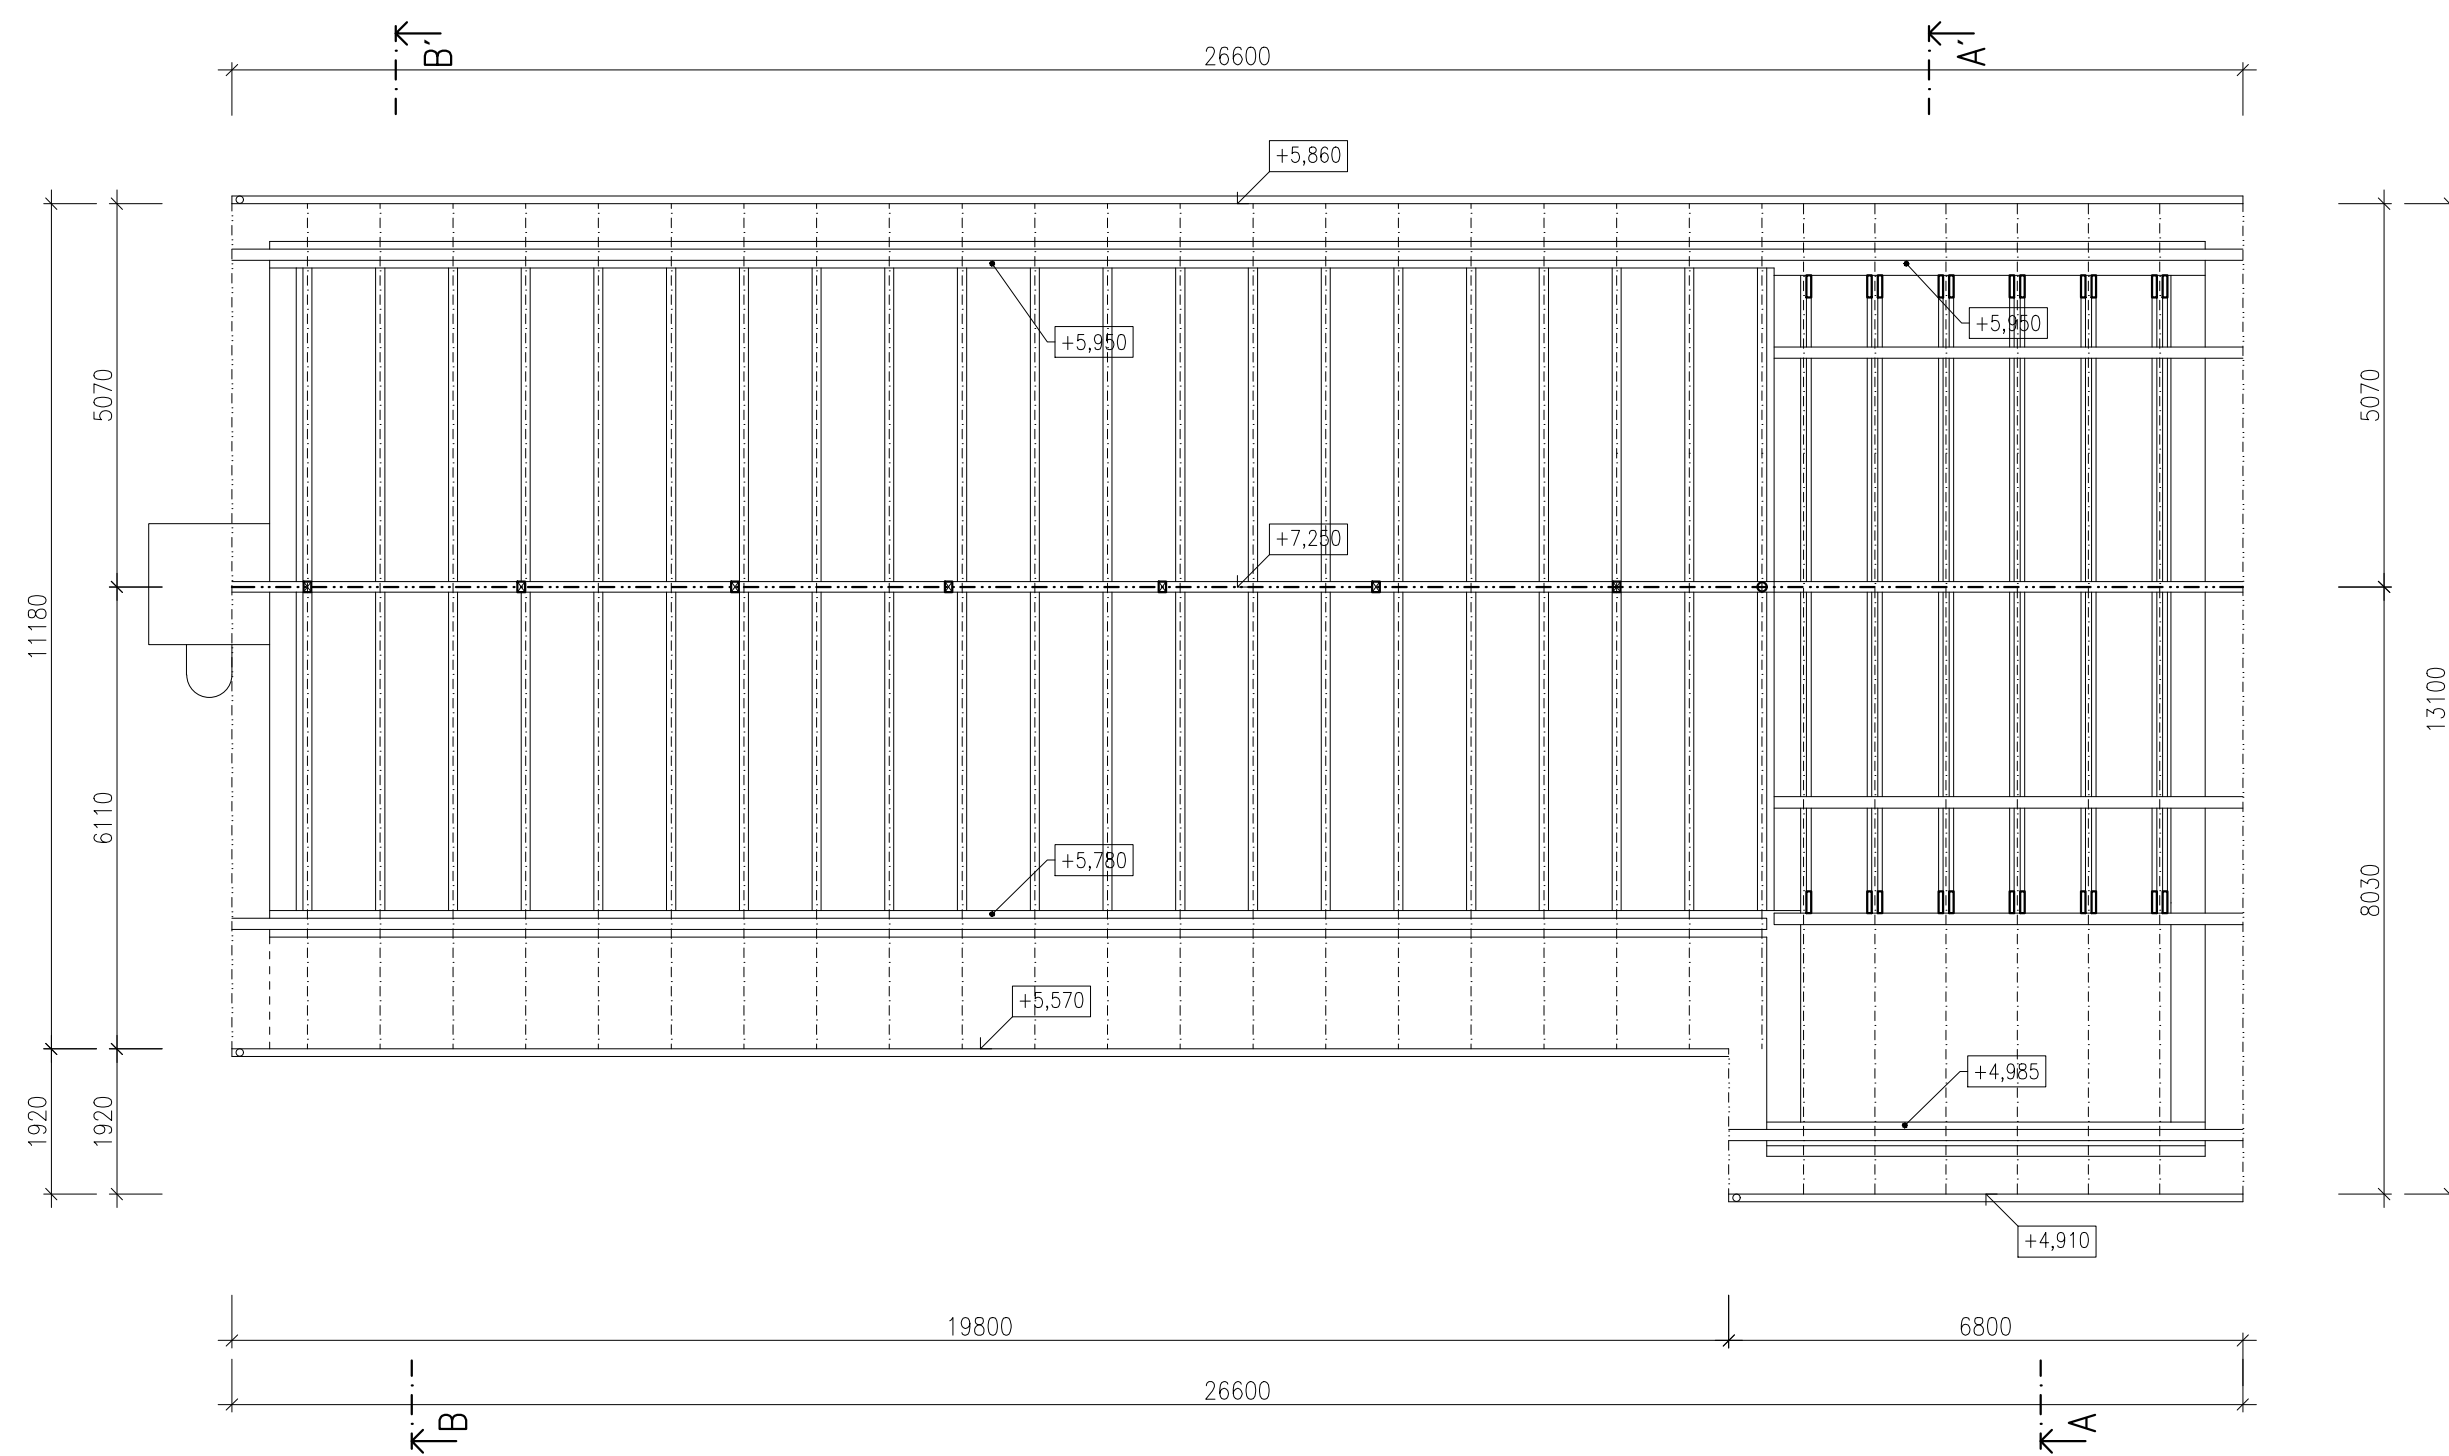

SOUŘADNICOVÝ SYSTÉM – JTSK
VÝŠKOVÝ SYSTÉM – Bpv
±0,000 = 325,000 m n.m.

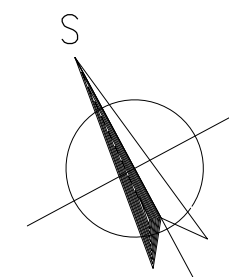

HLAVNÍ PROJEKTANT:		Energy Benefit Centre a.s. Křenova 438/3, 162 00 Praha 6 tel.: +420 270 003 300 e-mail: kontakt@energy-benefit.cz internet: www.energy-benefit.cz		Vypracoval: Ing. Jan Kovář Zodpovědný projektant: Ing. Miroslava Kneprová	
PROJEKT:		Rekonstrukce objektu č.p. 368 ve Stříbrné Skalici na bytový dům		razítko a podpis	
STAVEBNÍK:		Obec Stříbrná Skalice Sázavská 353, 281 67 Stříbrná Skalice		Zakázkové číslo: 190160 Paré:	
ČÁST, PROFESE:		ARCHITEKTONICKO-STAVEBNÍ ŘEŠENÍ		Datum: 07/2019	
VÝKRES:		VÝKRES KROVU – STÁVAJÍCÍ STAV		Část: D.1.1 Stupeň: DPS Formát: 3 x A4 Měřítko: 1:100	