



ŘEZ A-A'

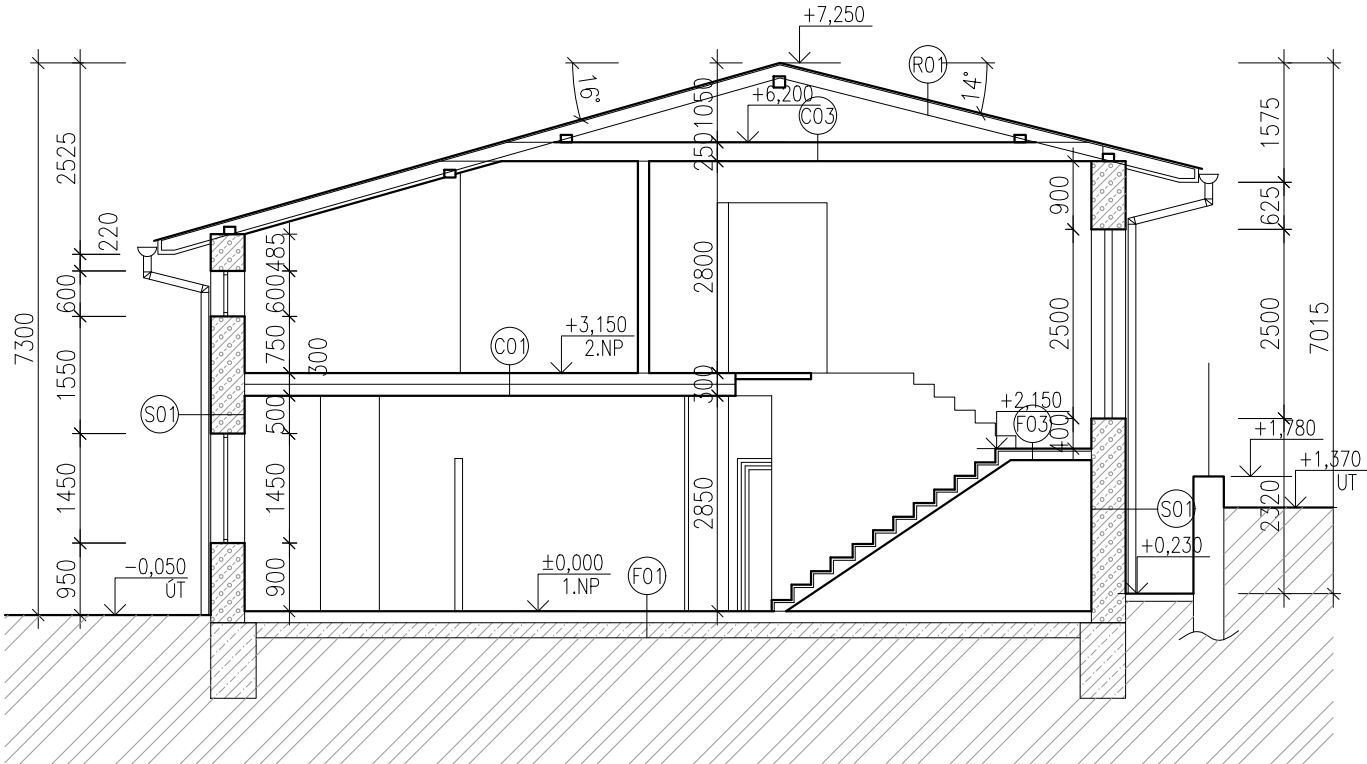

ŘEZ B-B'

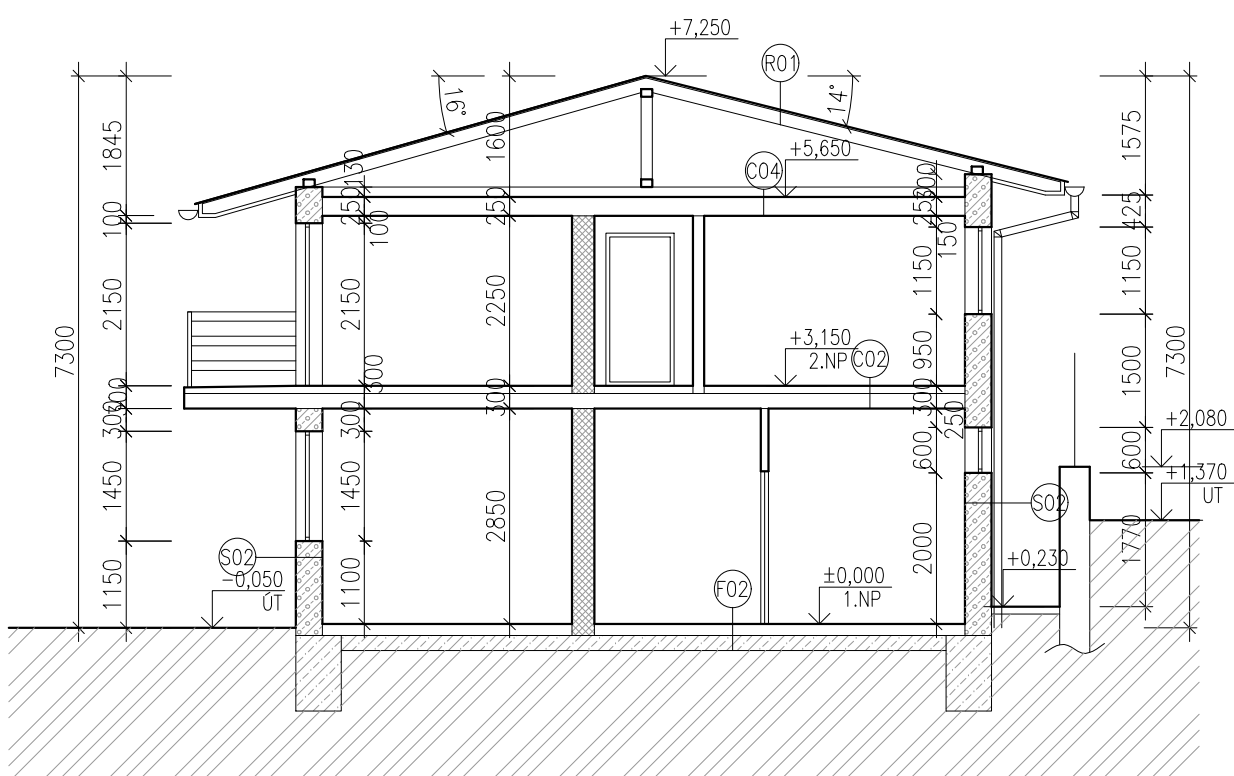

LEGENDA MATERIÁLŮ

- STÁVAJÍCÍ OBVODOVÉ ZDIVO Z PLYNOSILIKÁTOVÝCH TVÁRNIC
- STÁVAJÍCÍ VNITŘNÍ NOSNÉ ZDIVO Z PLYNOSILIKÁTOVÝCH TVÁRNIC
- STÁVAJÍCÍ ZÁKLADOVÉ KONSTRUKCE
- ROSTLÁ ZEMINA

SKLADBY KONSTRUKCÍ

C02 - STROP NAD 1.NP

- KOBEREK
- BETONOVÁ MAZANINA
- POLYSTYRENOVÉ DESKY
- BET. MAZANINA
- VÁPENNÁ MALTA
- IČ 18 + HURDIS
- VNITŘNÍ VÁPENNÁ OMÍTKA

C04 - STROP NAD 2.NP

- ZÁKLOP
- TEPELNÁ IZOLACE
- FOŠNY 20/6 6700 mm
- ROŠT
- LIGNOPOR + OMÍTKA

R01 - STŘECHA

- KRYTINA ALUKRYT
- BEDNĚNÍ
- KROV 10/14

F02 - PODLAHA NA TERÉNU

- DLAŽBA
- CEMENTOVÝ POTĚR
- BETONOVÁ MAZANINA
- IZOLACE IPA
- PODKL. BETON
- DUSANÝ NÁSYP
- ROSTLÝ TERÉN

S02 - OBVODOVÁ STĚNA

- VNITŘNÍ VPC OMÍTKA
- PLYNOSILIKÁTOVÉ ZDIVO
- SVISLÉ LATĚ, VM
- LIGNOPOR
- VNĚJŠÍ VÁPENNÁ OMÍTKA

C02 - STROP NAD 1.NP

- KOBEREK
- BETONOVÁ MAZANINA
- POLYSTYRENOVÉ DESKY
- BET. MAZANINA
- VÁPENNÁ MALTA
- IČ 18 + HURDIS
- VNITŘNÍ VÁPENNÁ OMÍTKA

SOUŘADNICOVÝ SYSTÉM – JTSK
VÝŠKOVÝ SYSTÉM – Bpv
±0,000 = 325,000 m n.m.

HLAVNÍ PROJEKTANT:



Energy Benefit Centre a.s.
Křenova 438/3, 162 00 Praha 6
tel.: +420 270 003 300
e-mail: kontakt@energy-benefit.cz
internet: www.energy-benefit.cz

Vypracoval:

Ing. Jan Kovář
Zodpovědný projektant:
Ing. Miroslava Kneprová

PROJEKT:

Rekonstrukce objektu č.p. 368 ve Stříbrné Skalici na bytový dům

STAVEBNÍK:

Obec Stříbrná Skalice
Sázavská 353, 281 67 Stříbrná Skalice

ČÁST, PROFESE:

ARCHITEKTONICKO-STAVEBNÍ ŘEŠENÍ

VÝKRES:

ŘEZ A-A', B-B' – STÁVAJÍCÍ STAV

rozřítko a podpis

Zakázkové číslo:

190160

Datum:

07/2019

Část:

D.1.1

Stupeň:

DPS

Změna:

00

Č.výkr.:

06

Formát:

2 x A4

Měřítko:

1:100