




POHLED JIŽNÍ

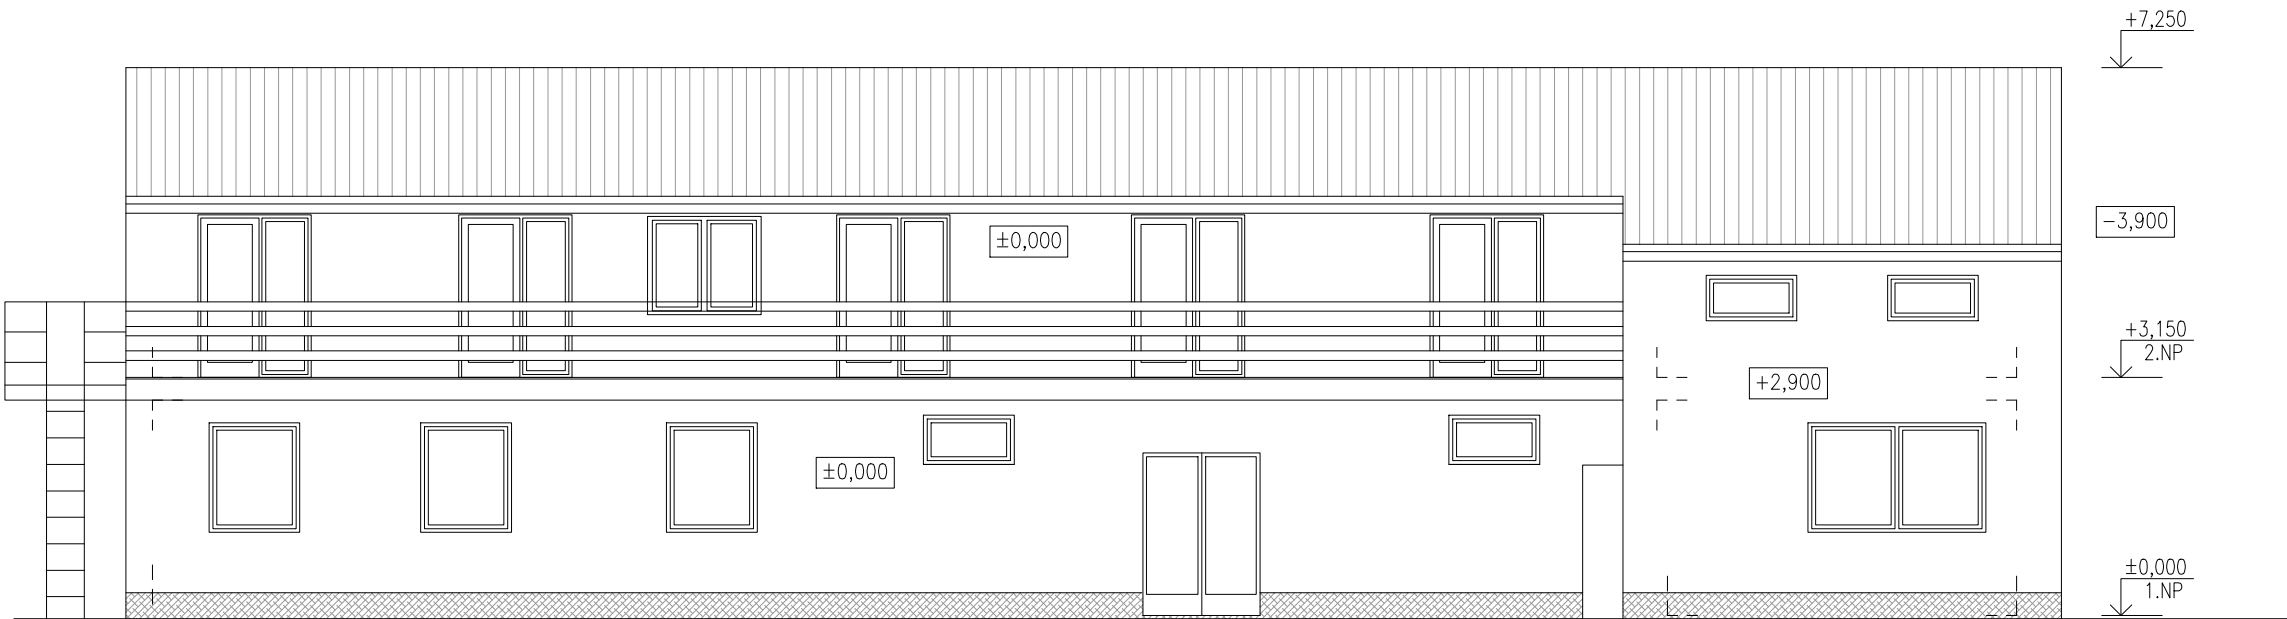


POHLED SEVERNÍ

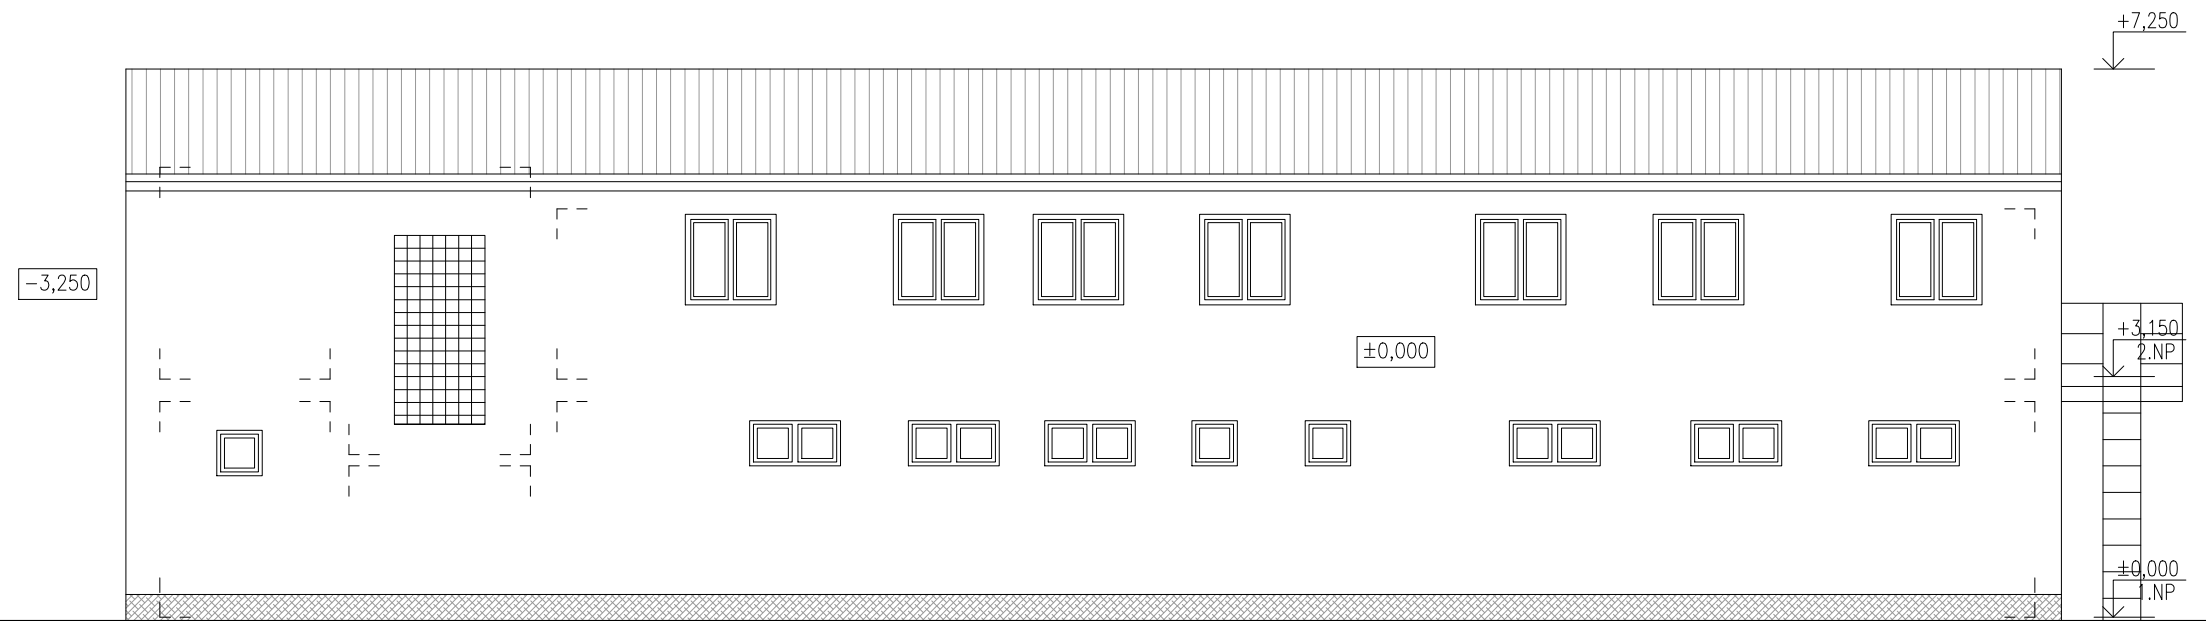


POHLED VÝCHODNÍ

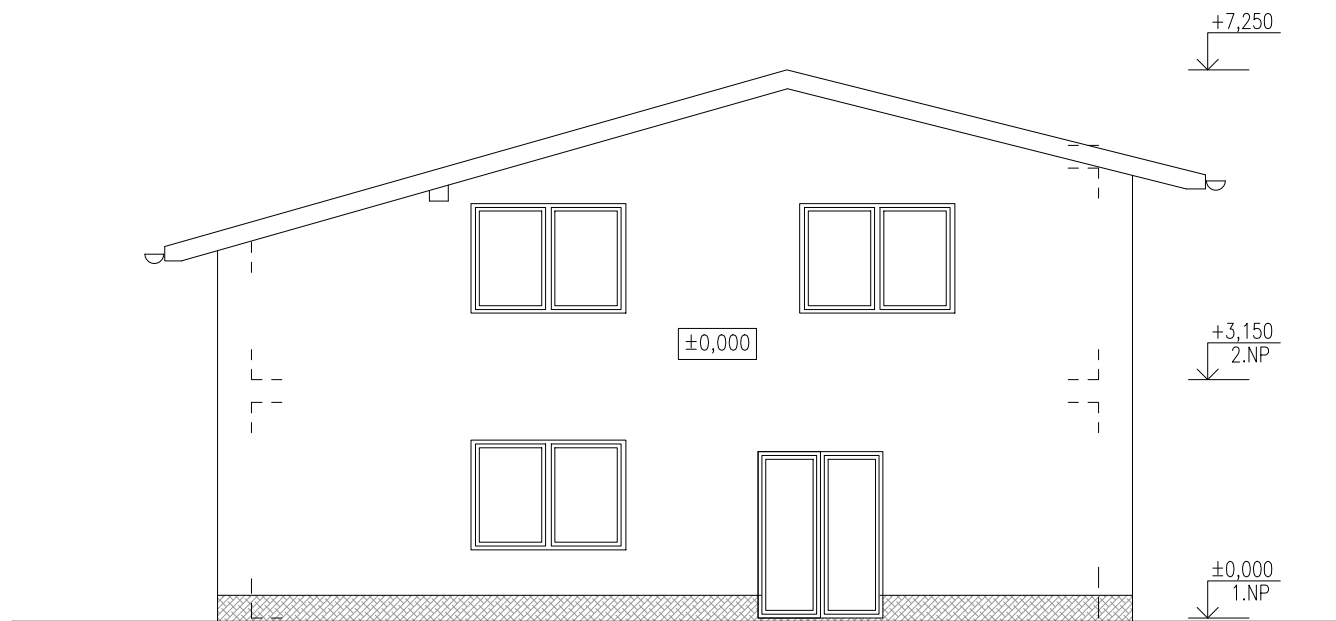

POHLED ZÁPADNÍ

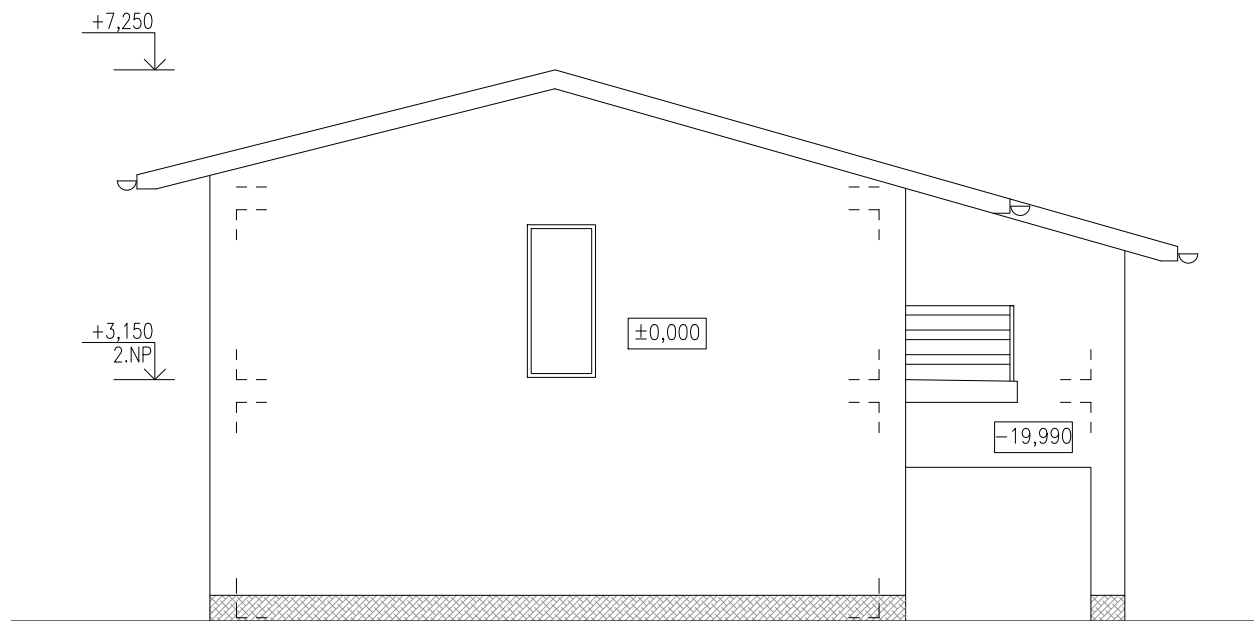

LEGENDA PLOCH

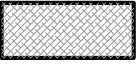-  STÁVAJÍCÍ VÁPENNÁ OMÍTKA
-  STÁVAJÍCÍ POVRCHOVÁ ÚPRAVA SOKLU
-  STÁVAJÍCÍ PLECHOVÁ KRYTINA

SOUŘADNICOVÝ SYSTÉM – JTSK

VÝŠKOVÝ SYSTÉM – Bpv

±0,000 = 325,000 m n.m.

HLAVNÍ PROJEKTANT:



Energy Benefit Centre a.s.
Křenova 438/3, 162 00 Praha 6
tel.: +420 270 003 300
e-mail: kontakt@energy-benefit.cz
internet: www.energy-benefit.cz

Vypracoval:
Ing. Jan Kovář
Zodpovědný projektant:
Ing. Miroslava Kneprová

PROJEKT:

**Rekonstrukce objektu č.p. 368 ve Stříbrné Skalici
na bytový dům**

STAVEBNÍK:

Obec Stříbrná Skalice
Sázavská 353, 281 67 Stříbrná Skalice

ČÁST, PROFESE:

ARCHITEKTONICKO-STAVEBNÍ ŘEŠENÍ

VÝKRES:

TECHNICKÉ POHLEDY – STÁVAJÍCÍ STAV

rozílko a podpis

Zakázkové číslo:	Paré:	
190160		
Datum:		
07/2019		
Část:	Stupeň:	Změna:
D.1.1	DPS	00
Č.výkr.:	Formát:	Měřítko:
07	6 x A4	1:100