


PŮDORYS 1.NP

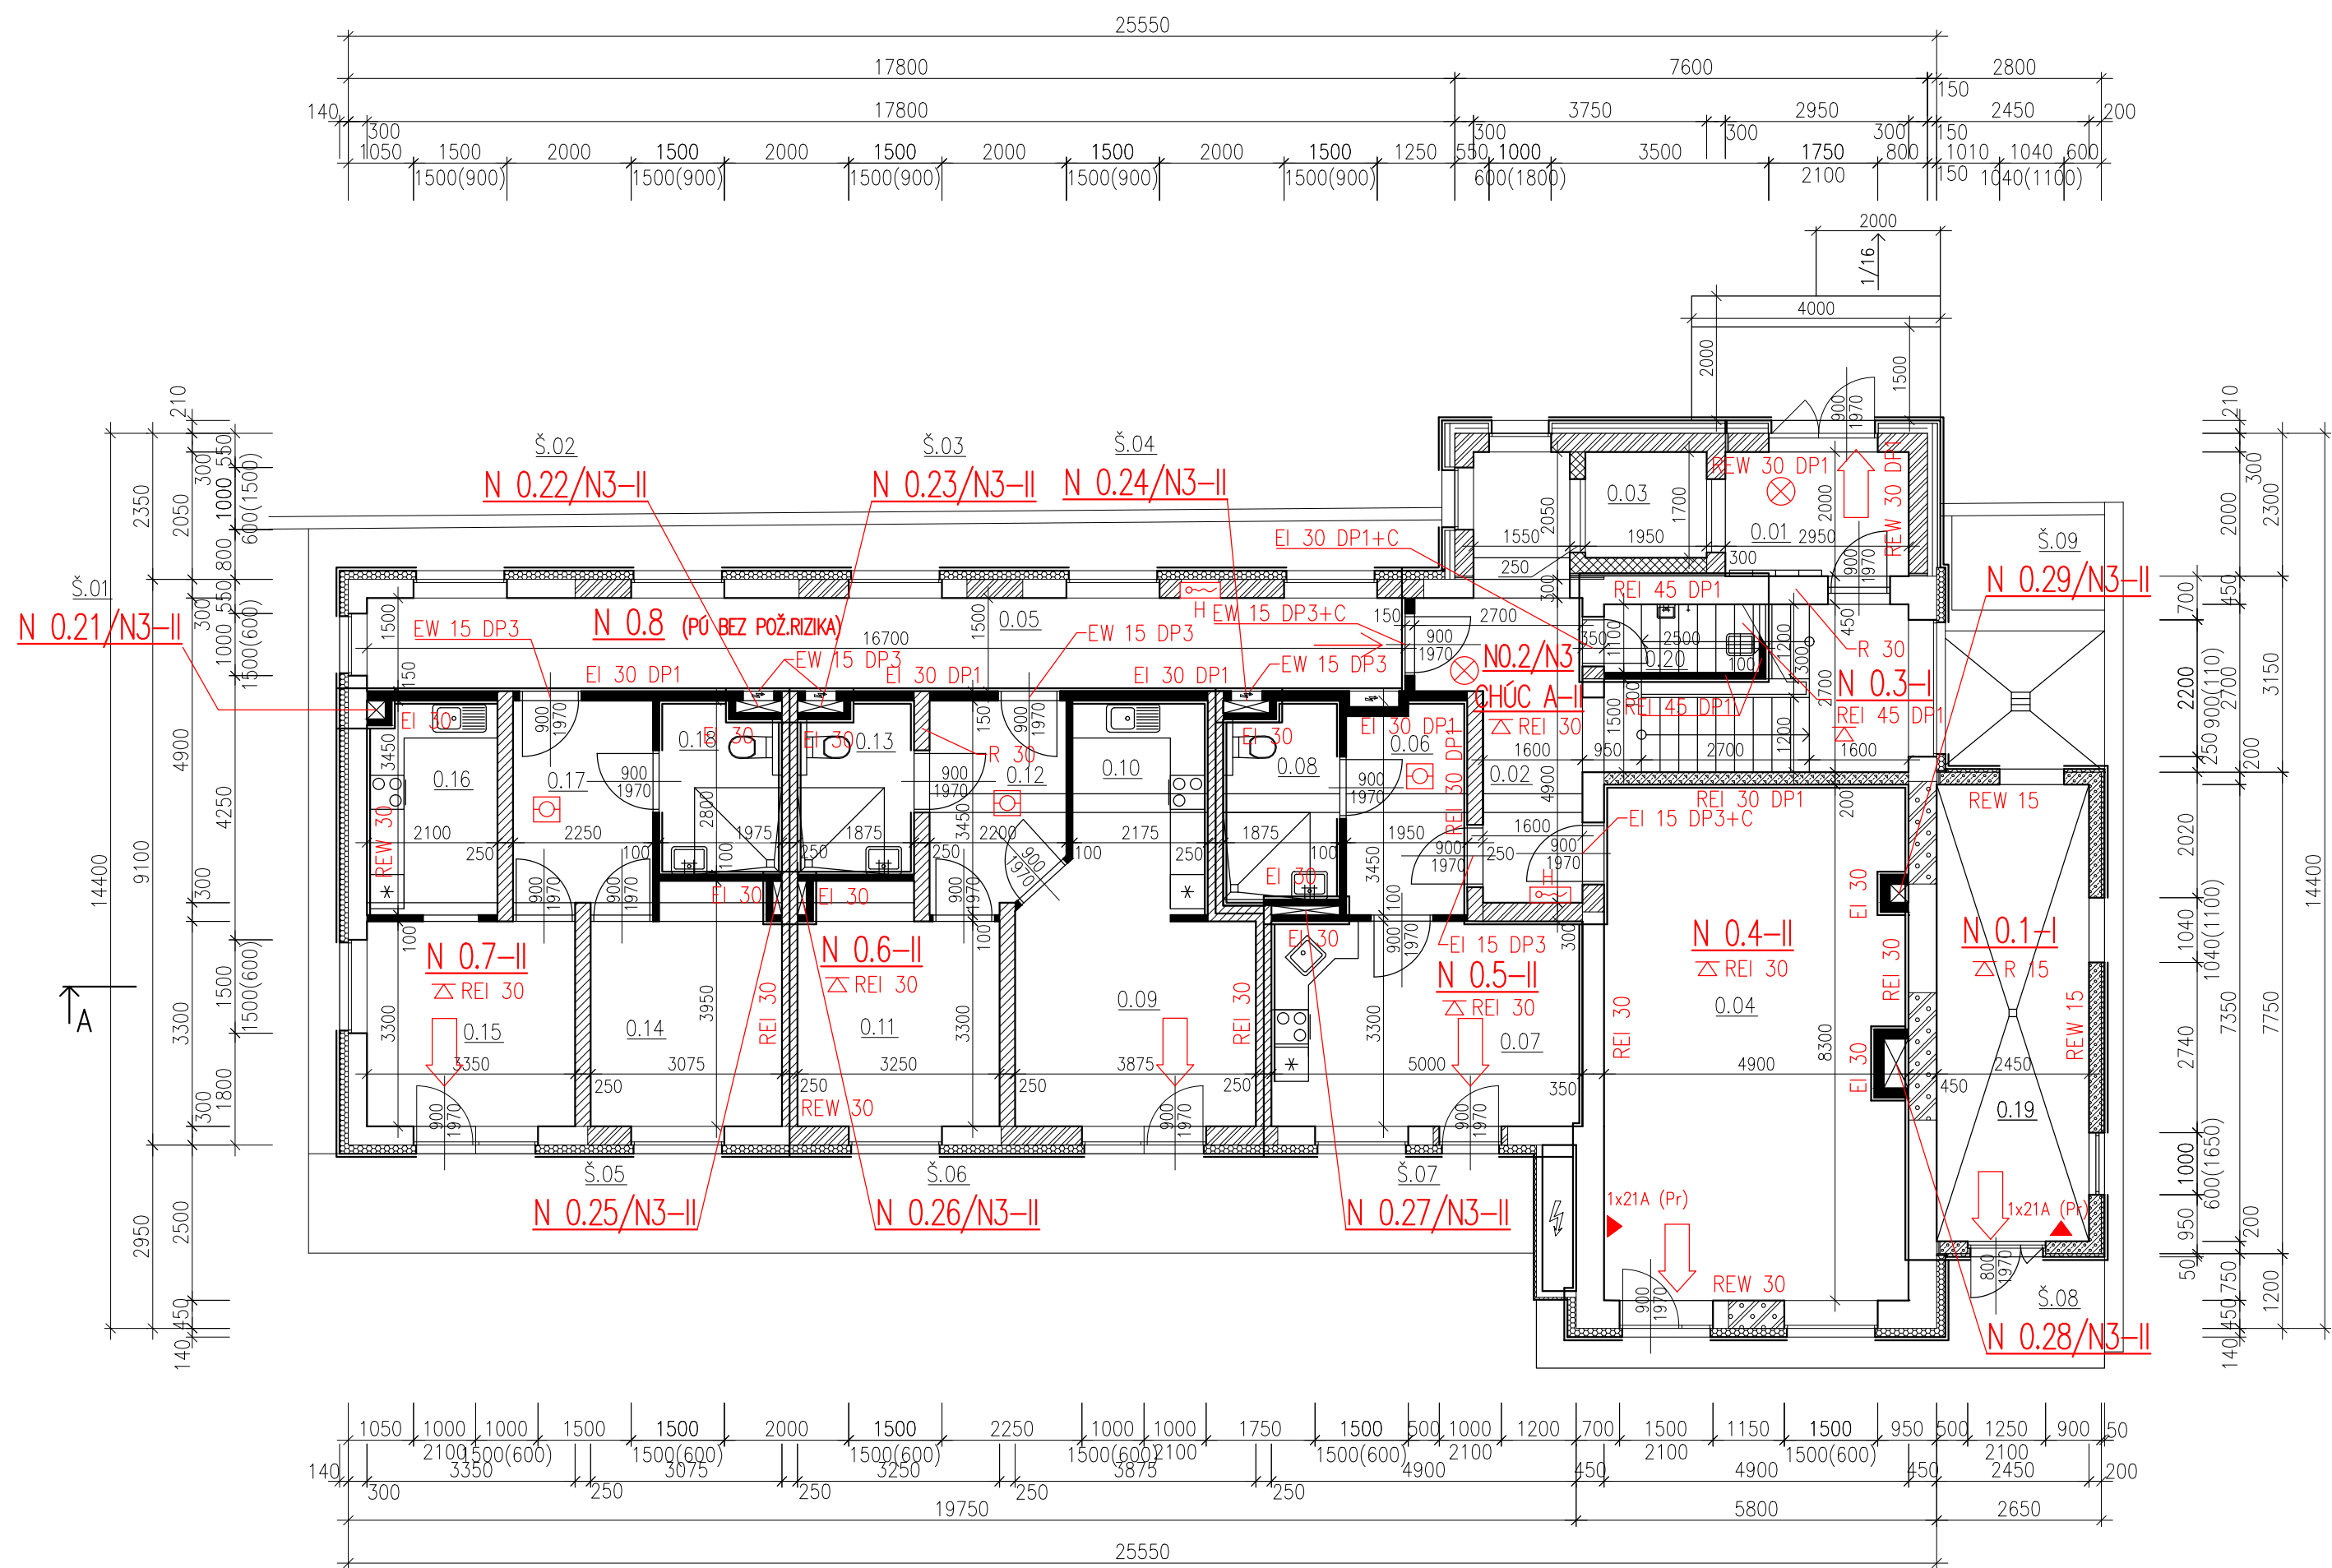

LEGENDA MÍSTNOSTÍ

ZÁZEMÍ

| OZN. | ÚČEL MÍSTNOSTI         | PLOCHA m <sup>2</sup> |
|------|------------------------|-----------------------|
| 0.01 | ZÁDVEŘÍ – HLAVNÍ VSTUP | 6,16                  |
| 0.02 | SCHODIŠTĚ + CHODBA     | 24,16                 |
| 0.03 | VÝTAHOVÁ ŠACHTA        | 3,32                  |
| 0.04 | SPOLEČENSKÁ MÍSTNOST   | 40,69                 |
| 0.05 | CHODBA                 | 25,46                 |
| 0.19 | TECHNICKÁ MÍSTNOST     | 18,01                 |
| 0.20 | ÚKLIDOVÁ MÍSTNOST      | 2,75                  |

BYT Č.1

| OZN. | ÚČEL MÍSTNOSTI                 | PLOCHA m <sup>2</sup> |
|------|--------------------------------|-----------------------|
| 0.06 | BYT Č.1 – ZÁDVEŘÍ              | 6,81                  |
| 0.07 | BYT Č.1 – POKOJ S KUCH. KOUTEM | 16,75                 |
| 0.08 | BYT Č.1 – KOUPELNA             | 5,70                  |

BYT Č.2

| OZN. | ÚČEL MÍSTNOSTI          | PLOCHA m <sup>2</sup> |
|------|-------------------------|-----------------------|
| 0.09 | BYT Č.2 – OBÝVACÍ POKOJ | 14,12                 |
| 0.10 | BYT Č.2 – KUCHYNĚ       | 6,83                  |
| 0.11 | BYT Č.2 – LOŽNICE       | 11,87                 |
| 0.12 | BYT Č.2 – ZÁDVEŘÍ       | 7,07                  |
| 0.13 | BYT Č.2 – KOUPELNA      | 5,08                  |

BYT Č.3


| OZN. | ÚČEL MÍSTNOSTI          | PLOCHA m <sup>2</sup> |
|------|-------------------------|-----------------------|
| 0.14 | BYT Č.3 – LOŽNICE       | 11,36                 |
| 0.15 | BYT Č.3 – OBÝVACÍ POKOJ | 11,23                 |
| 0.16 | BYT Č.3 – KUCHYNĚ       | 7,09                  |
| 0.17 | BYT Č.3 – ZÁDVEŘÍ       | 7,71                  |
| 0.18 | BYT Č.3 – KOUPELNA      | 5,23                  |

LEGENDA ZNAČEK

| OZN. | DRUH                           |
|------|--------------------------------|
| →    | SMĚR ÚNIKU                     |
| →    | VÝCHOD NA VOLNÉ PROSTRANSTVÍ   |
| ▲    | PŘENOSNÝ HASÍČÍ PŘÍSTORJ       |
| ⊗    | NOUZOVÉ OSVĚTLENÍ              |
| ⊠    | AUTONOMNÍ HLÁSIČ KOUŘE A TEPLA |
| —    | HRANICE POŽÁRNÍHO ÚSEKU        |
| H    | VNITŘNÍ HYDRANT 650x650x250 mm |

POZNÁMKA

POŽÁDEK NA ZATEPLOVACÍ SYSTÉM:  
– UCELENÝ VÝROBEK TŘÍDY B  
– INDEX ŠÍŘENÍ PLAMENE  $i_s=0$  mm.min<sup>-1</sup>

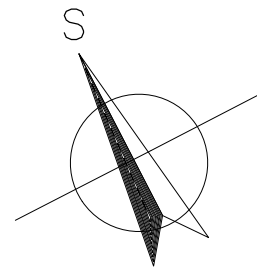

±0,000 = 325,000 m n. m. BPV

HLAVNÍ PROJEKTANT:

**ENERGY BENEFIT CENTRE**

Energy Benefit Centre a.s.  
Křenova 438/3, 162 00 Praha 6  
tel.: +420 270 003 300  
e-mail: kontakt@energy-benefit.cz  
internet: www.energy-benefit.cz

Vypracoval:  
Ing. Štefan Hudáček  
Zodpovědný projektant:  
Ing. Miroslava Kneprůvá

PROJEKT:

**Rekonstrukce objektu č.p. 368 ve Stříbrné Skalici na bytový dům**

STAVEBNÍK:

Obec Stříbrná Skalice  
Sázavská 353, 281 67 Stříbrná Skalice

ČÁST, PROFESÍ:

**POŽÁRNĚ BEZPEČNOSTNÍ ŘEŠENÍ**

VÝKRES:

**PŮDORYS 1.PP**

rozřítka a podpis

|                  |                  |              |
|------------------|------------------|--------------|
| Zakázkové číslo: | Paré:            |              |
| <b>190160</b>    |                  |              |
| Datum:           |                  |              |
| <b>07/2019</b>   |                  |              |
| Část:            | Stupeň:          | Změna:       |
| <b>D.1.3</b>     | <b>DUR + DSP</b> | <b>00</b>    |
| Č.výkr.:         | Formát:          | Měřítko:     |
| <b>01</b>        | <b>3 x A4</b>    | <b>1:100</b> |