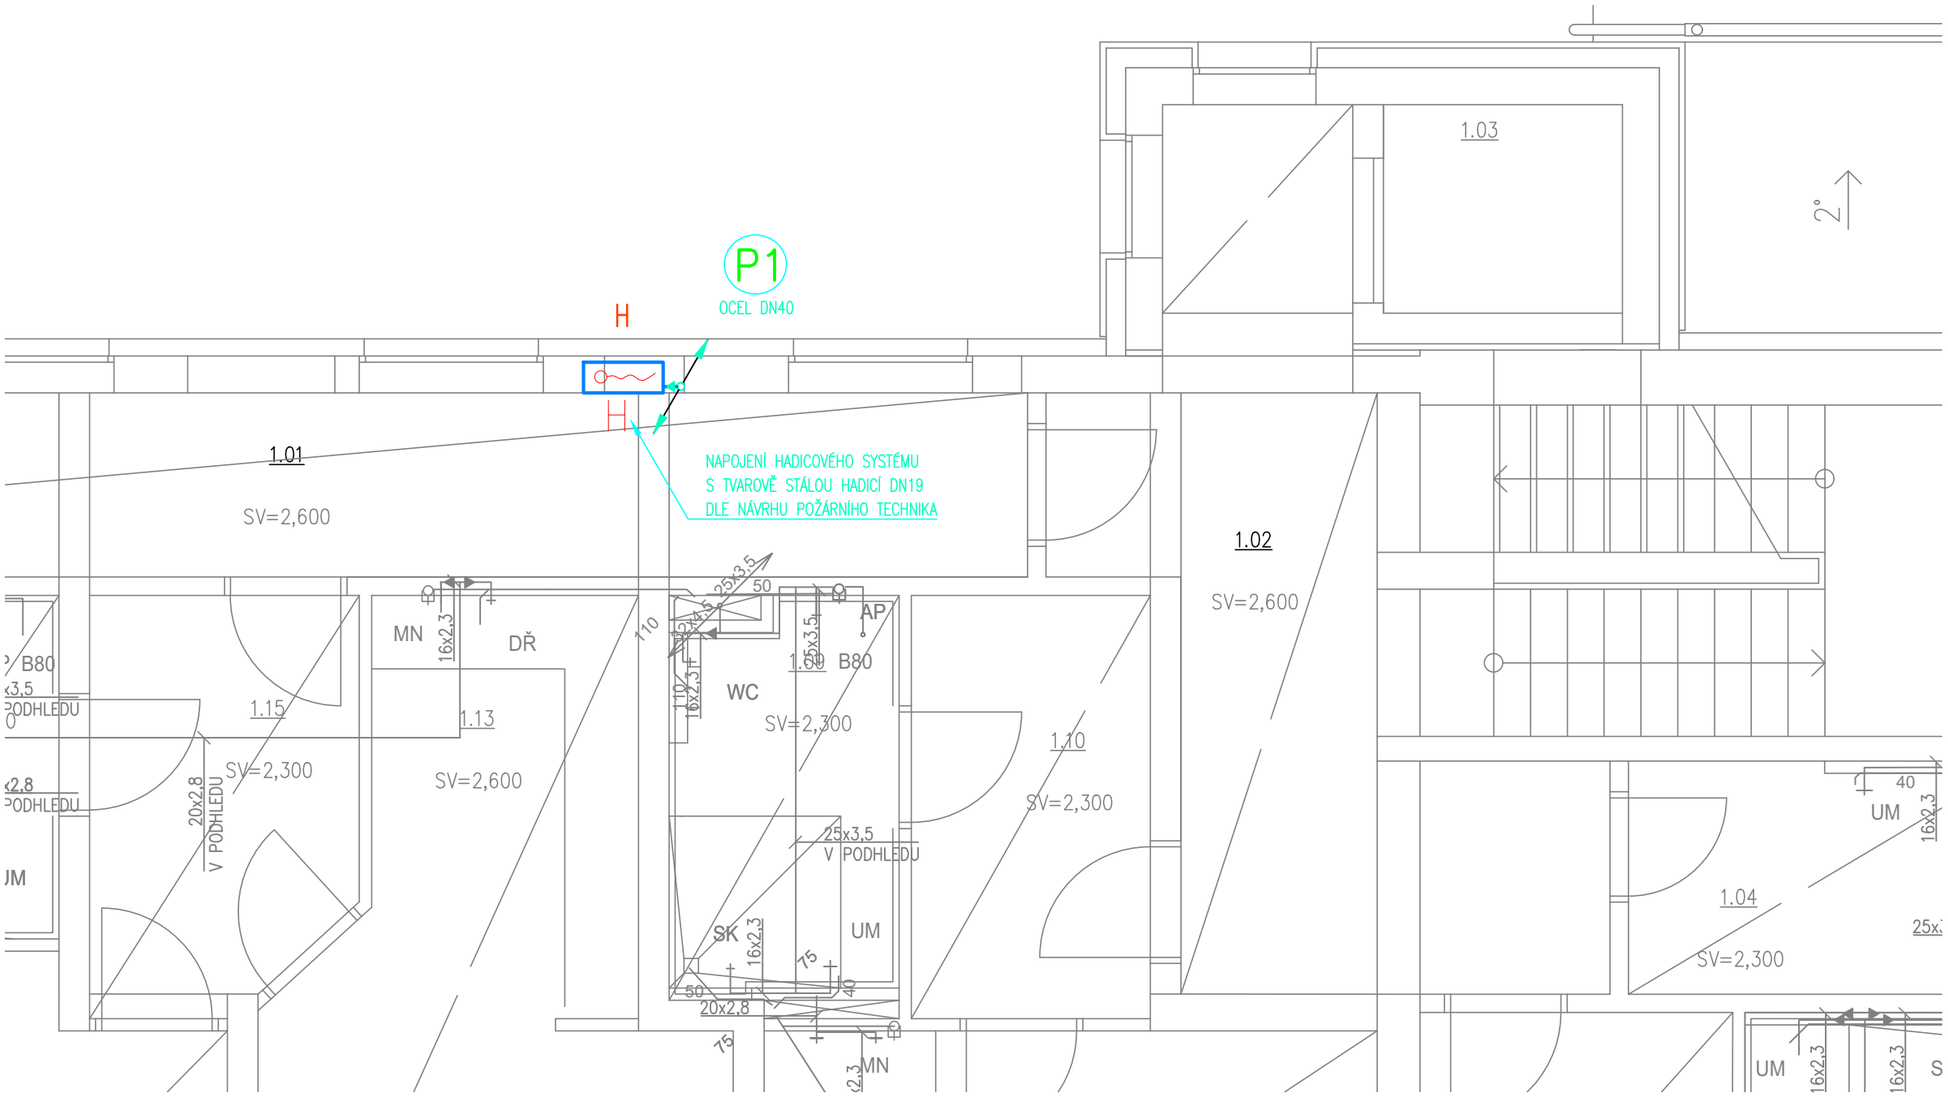

LEGENDA MÍSTNOSTÍ

OZN.	ÚČEL MÍSTNOSTI	PLOCHA m^2
1.01	CHODBA	25,46
1.02	SCHODIŠTĚ + CHODBA	31,40
1.03	VÝTAHOVÁ ŠACHTA	3,32
1.04	ÚKLIDOVÁ MÍSTNOST	5,55

LEGENDA

POŽÁRNÍ VODOVOD

P1 STOUPACÍ POTRUBÍ POŽÁRNÍHO VODOVODU

HLAVNÍ PROJEKTANT:
ENERGY BENEFIT CENTRE
Energy Benefit Centre a.s.
Křenova 438/3, 162 00 Praha 6
tel.: +420 270 003 300
e-mail: kontakt@energy-benefit.cz
internet: www.energy-benefit.cz

ZPRACOVATEL ČÁSTI:
Zodpovědný projektant: Michal Škvára
Vypracoval: Ing. David Sýkora
Ing. Eva Sýkorová

PROJEKT:
Rekonstrukce objektu č.p. 368 ve Stříbrné Skalici na bytový dům

razítko a podpis

STAVEBNÍK:
Obec Stříbrná Skalice
Sázavská 323, 281 67 Stříbrná Skalice

Zakázkové číslo:	190160
Datum:	07/2019
Paré:	

ČÁST, PROFESE: D.1.4c.b ZDRAVOTECHNICKÉ INSTALACE
POŽÁRNÍ VODOVOD A PODÉLNÉ ŘEZY SPLAŠKOVÉ KANALIZACE

VÝKRES: PŮDORYS 1.NP – POŽÁRNÍ VODOVOD

Část:	Stupeň:	Změna:
D.1.4c.b	DPS	00
Č.výkr.:	Formát:	Měřítko:
02	1 x A3	1:50