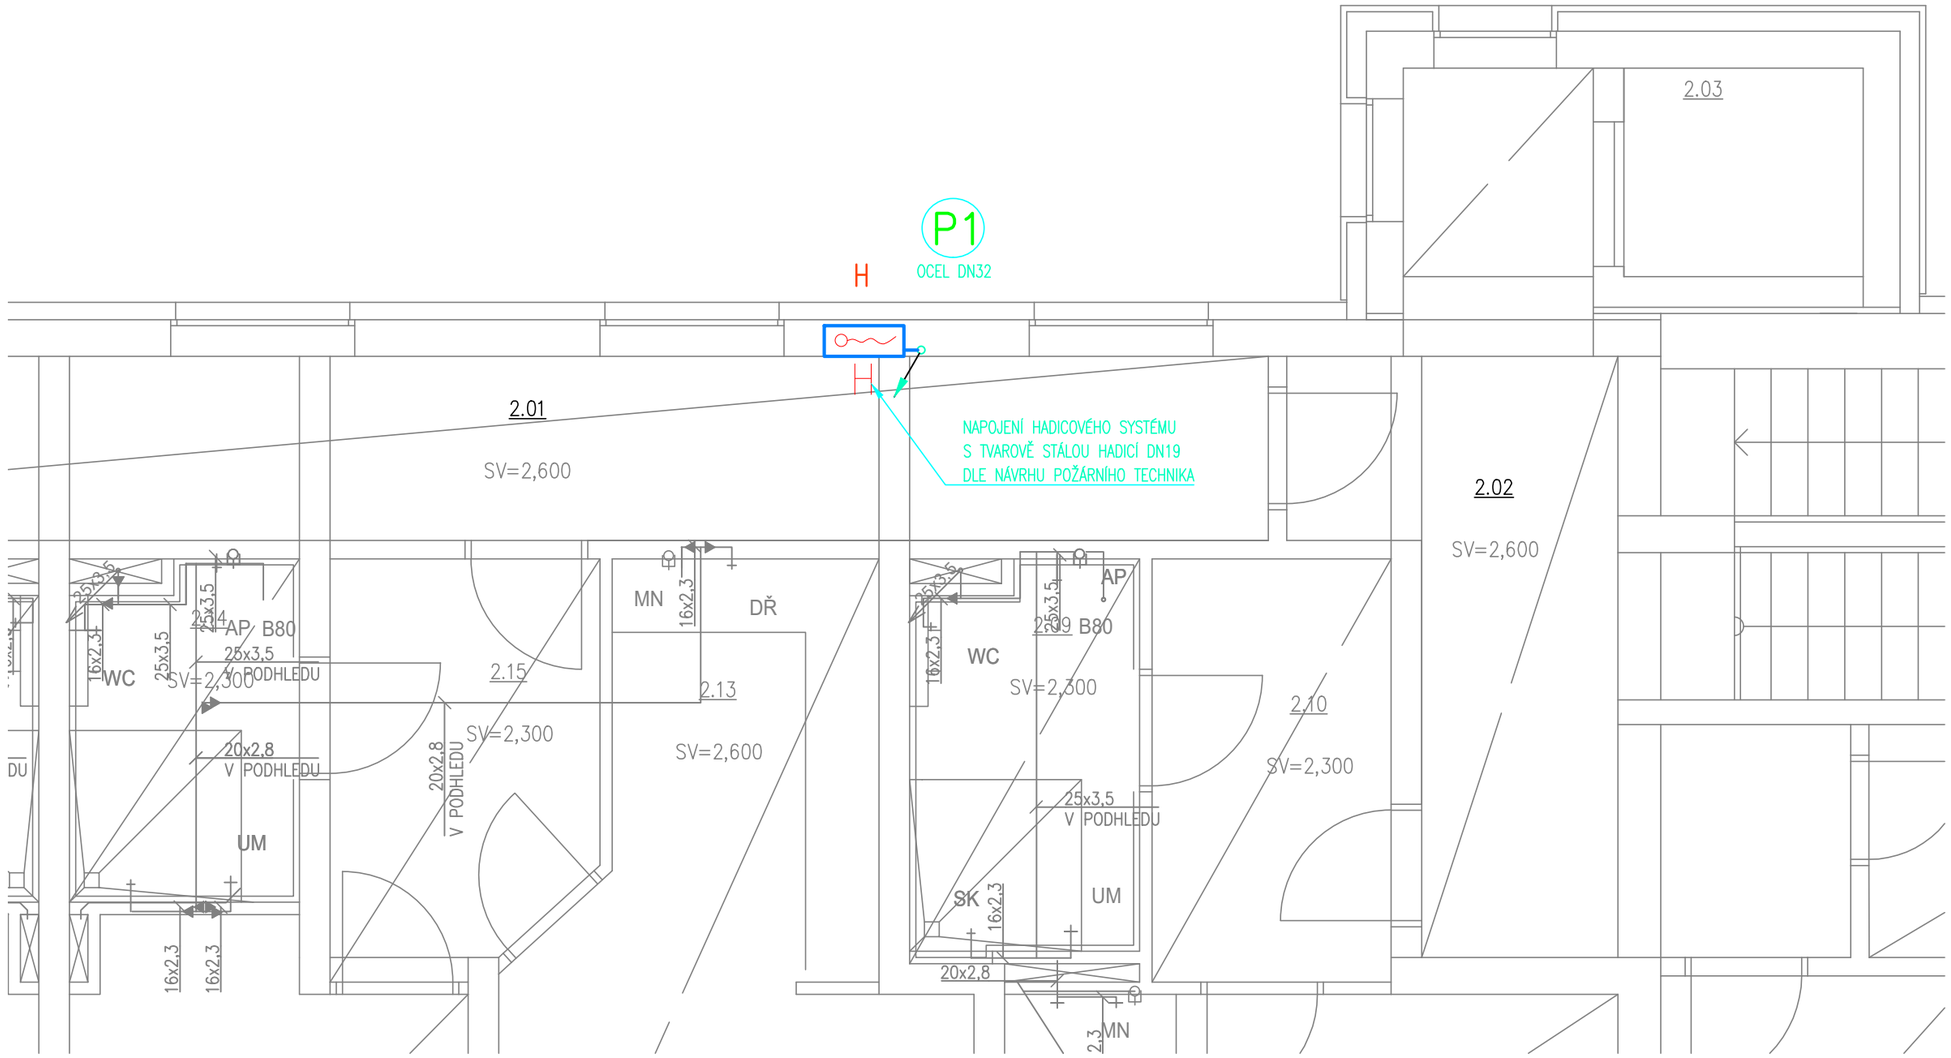

LEGENDA MÍSTNOSTÍ

OZN.	ÚČEL MÍSTNOSTI	PLOCHA m^2
2.01	CHODBA	25,46
2.02	SCHODIŠTĚ + CHODBA	31,40
2.03	VÝTAHOVÁ ŠACHTA	3,32
2.04	ÚKLIDOVÁ MÍSTNOST	5,55

LEGENDA

POŽÁRNÍ VODOVOD

P1 STOUPACÍ POTRUBÍ POŽÁRNÍHO VODOVODU

HLAVNÍ PROJEKTANT:
ENERGY BENEFIT CENTRE
Energy Benefit Centre a.s.
Křenova 438/3, 162 00 Praha 6
tel.: +420 270 003 300
e-mail: kontakt@energy-benefit.cz
internet: www.energy-benefit.cz

ZPRACOVATEL ČÁSTI:
Zodpovědný projektant: Michal Škvára
Vypracoval: Ing. David Sýkora
Ing. Eva Sýkorová

PROJEKT:
Rekonstrukce objektu č.p. 368 ve Stříbrné Skalici na bytový dům

STAVEBNÍK:
Obec Stříbrná Skalice
Sázavská 323, 281 67 Stříbrná Skalice

razítko a podpis

Zakázkové číslo: 190160			Paré:
Datum: 07/2019			
ČÁST, PROFESE: D.1.4c.b ZDRAVOTECHNICKÉ INSTALACE POŽÁRNÍ VODOVOD A PODÉLNÉ ŘEZY SPLAŠKOVÉ KANALIZACE	Část: D.1.4c.b	Stupeň: DPS	Změna: 00
VÝKRES: PŮDORYS 2.NP – POŽÁRNÍ VODOVOD	Č.výkr.: 03	Formát: 1x A3	Měřítko: 1:50