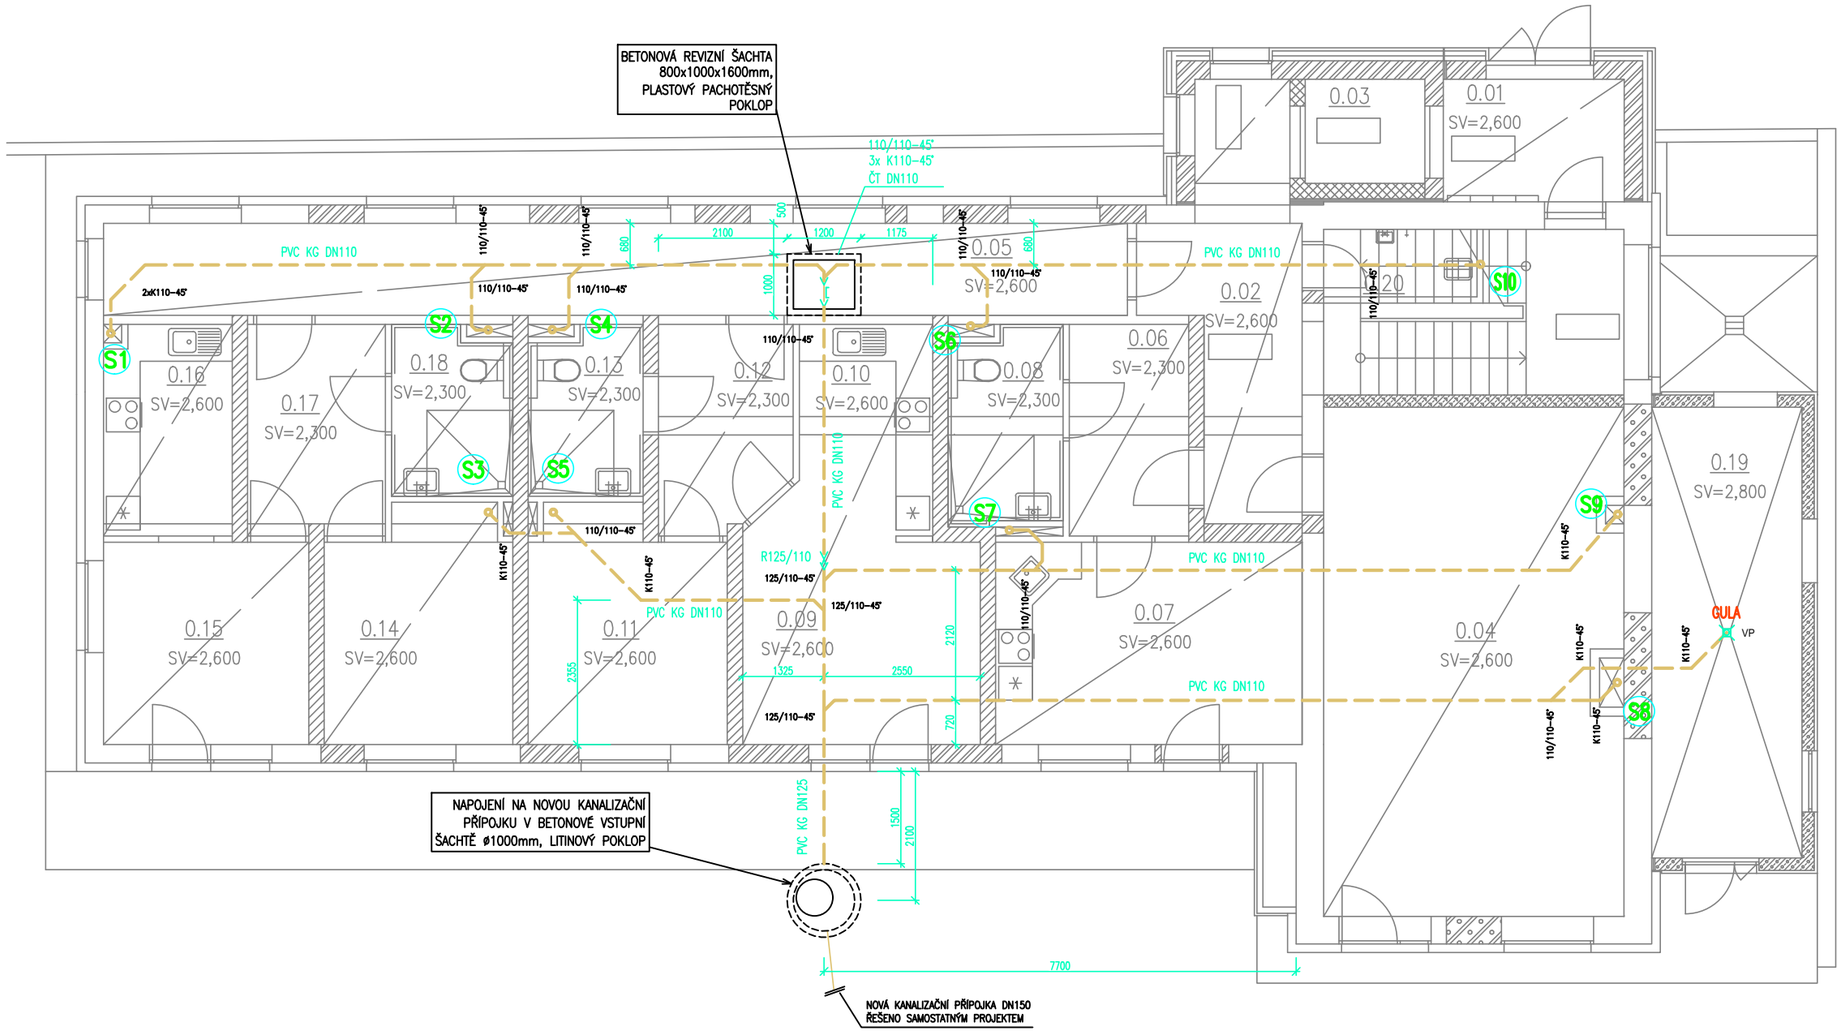

LEGENDA

POTRUBÍ SPLAŠKOVÉ KANALIZACE POD DESKOU
TRASY PŘEVZATY Z PROJEKTU ZTI 09/2015
A Z VÝKRESU STATIKY – ZÁKLADY

S1 SVISLÉ POTRUBÍ SPLAŠKOVÉ KANALIZACE

LEGENDA MÍSTNOSTÍ

OZN.	ÚČEL MÍSTNOSTI	PLOCHA m²
0.01	ZÁDVEŘÍ – HLAVNÍ VSTUP	6,16
0.02	SCHODIŠTĚ + CHODBA	24,16
0.03	VÝTAHOVÁ ŠACHTA	3,32
0.04	SPOLEČENSKÁ MÍSTNOST	40,69
0.05	CHODBA	25,46
0.19	TECHNICKÁ MÍSTNOST	18,01
0.20	ÚKLIDOVÁ MÍSTNOST	2,75

HLAVNÍ PROJEKTANT:
ENERGY BENEFIT CENTRE
Energy Benefit Centre a.s.
Křenova 438/3, 162 00 Praha 6
tel.: +420 270 003 300
e-mail: kontakt@energy-benefit.cz
internet: www.energy-benefit.cz

ZPRACOVATEL ČÁSTI:
Vypracoval: Ing. David Sýkora
Ing. Eva Sýkorová

PROJEKT:
Rekonstrukce objektu č.p. 368 ve Stříbrné Skalici na bytový dům

STAVEBNÍK:
Obec Stříbrná Skalice
Sázavská 323, 281 67 Stříbrná Skalice

razítko a podpis

Zakázkové číslo: 190160			Paré:
Datum: 07/2019			
ČÁST, PROFESE: D.1.4c.b ZDRAVOTECHNICKÉ INSTALACE POŽÁRNÍ VODOVOD A PODÉLNÉ ŘEZY SPLAŠKOVÉ KANALIZACE	Část: D.1.4c.b	Stupeň: DPS	Změna: 00
VÝKRES: ORIENTAČNÍ PŮDORYS SPLAŠKOVÉ KANAL. POD DESKOU PŘEVZATÝ Z PROJEKTU ZTI 09/2015 A PROJEKTU STATIKY	Č.výkr.: 04	Formát: 1 x A3	Měřítko: 1:100