
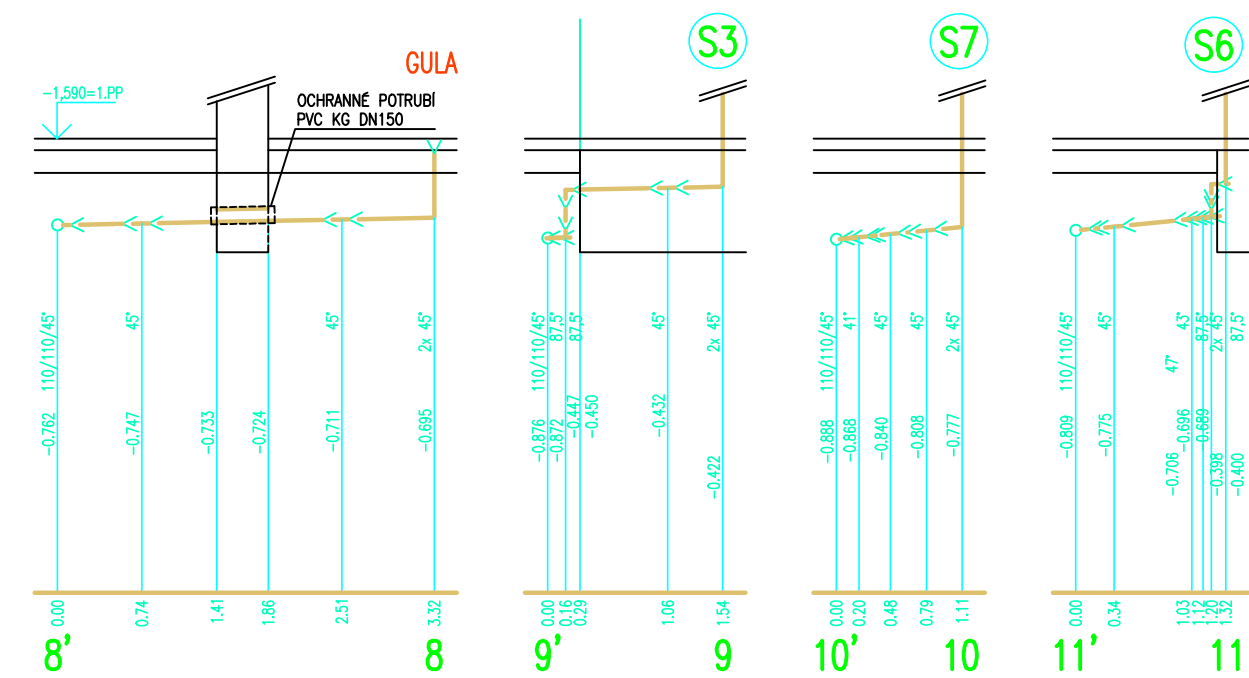
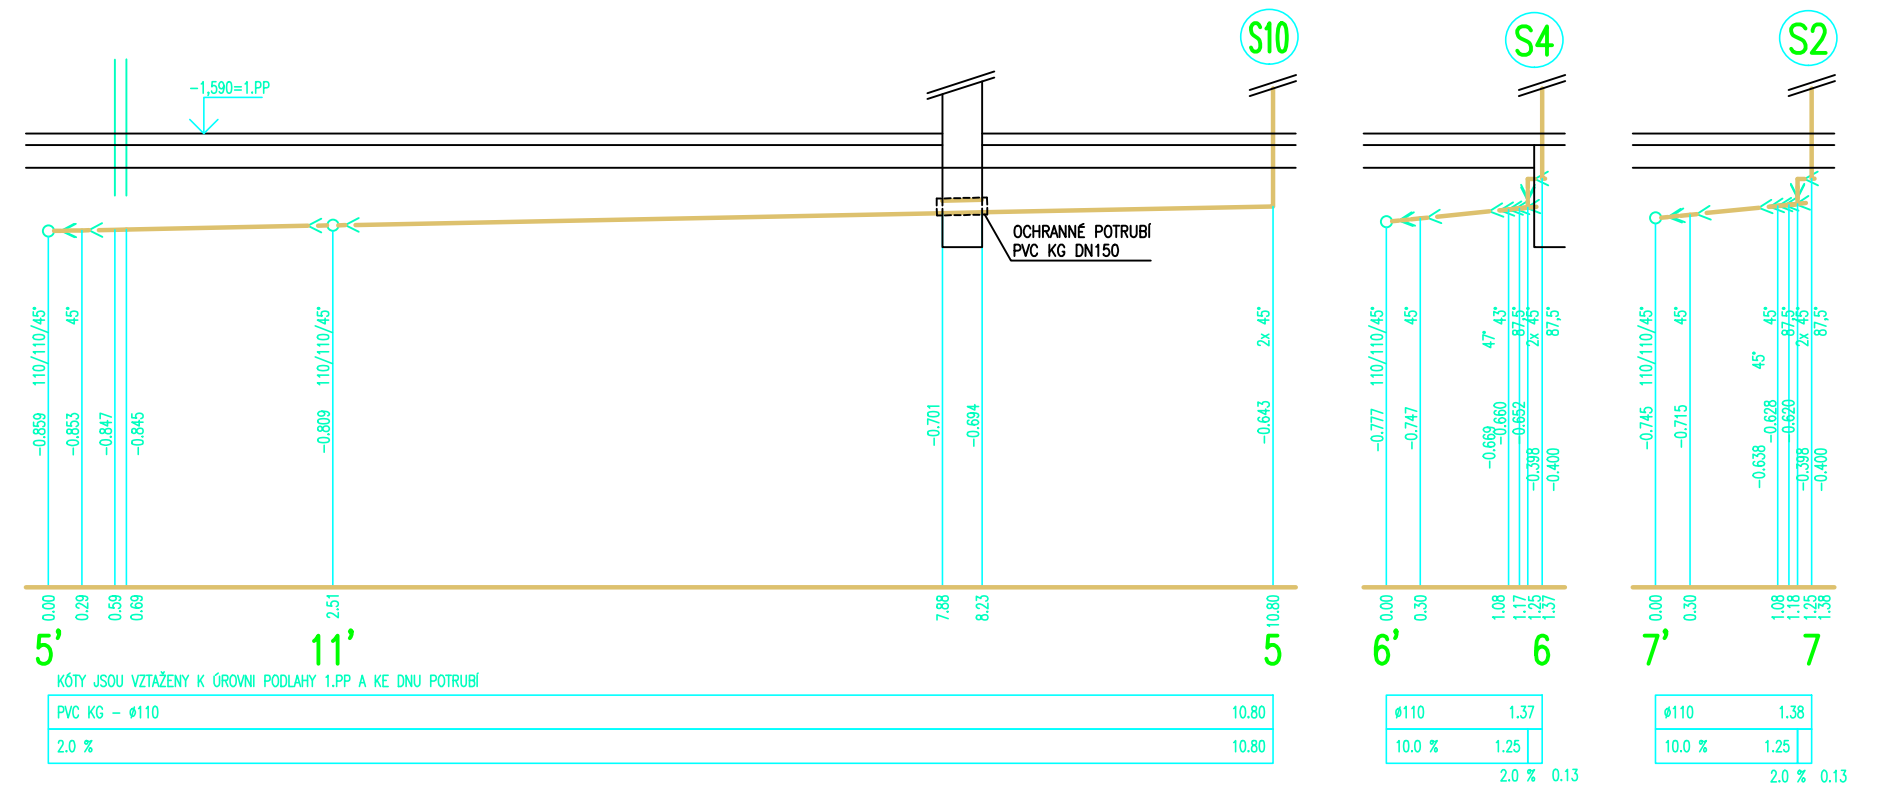
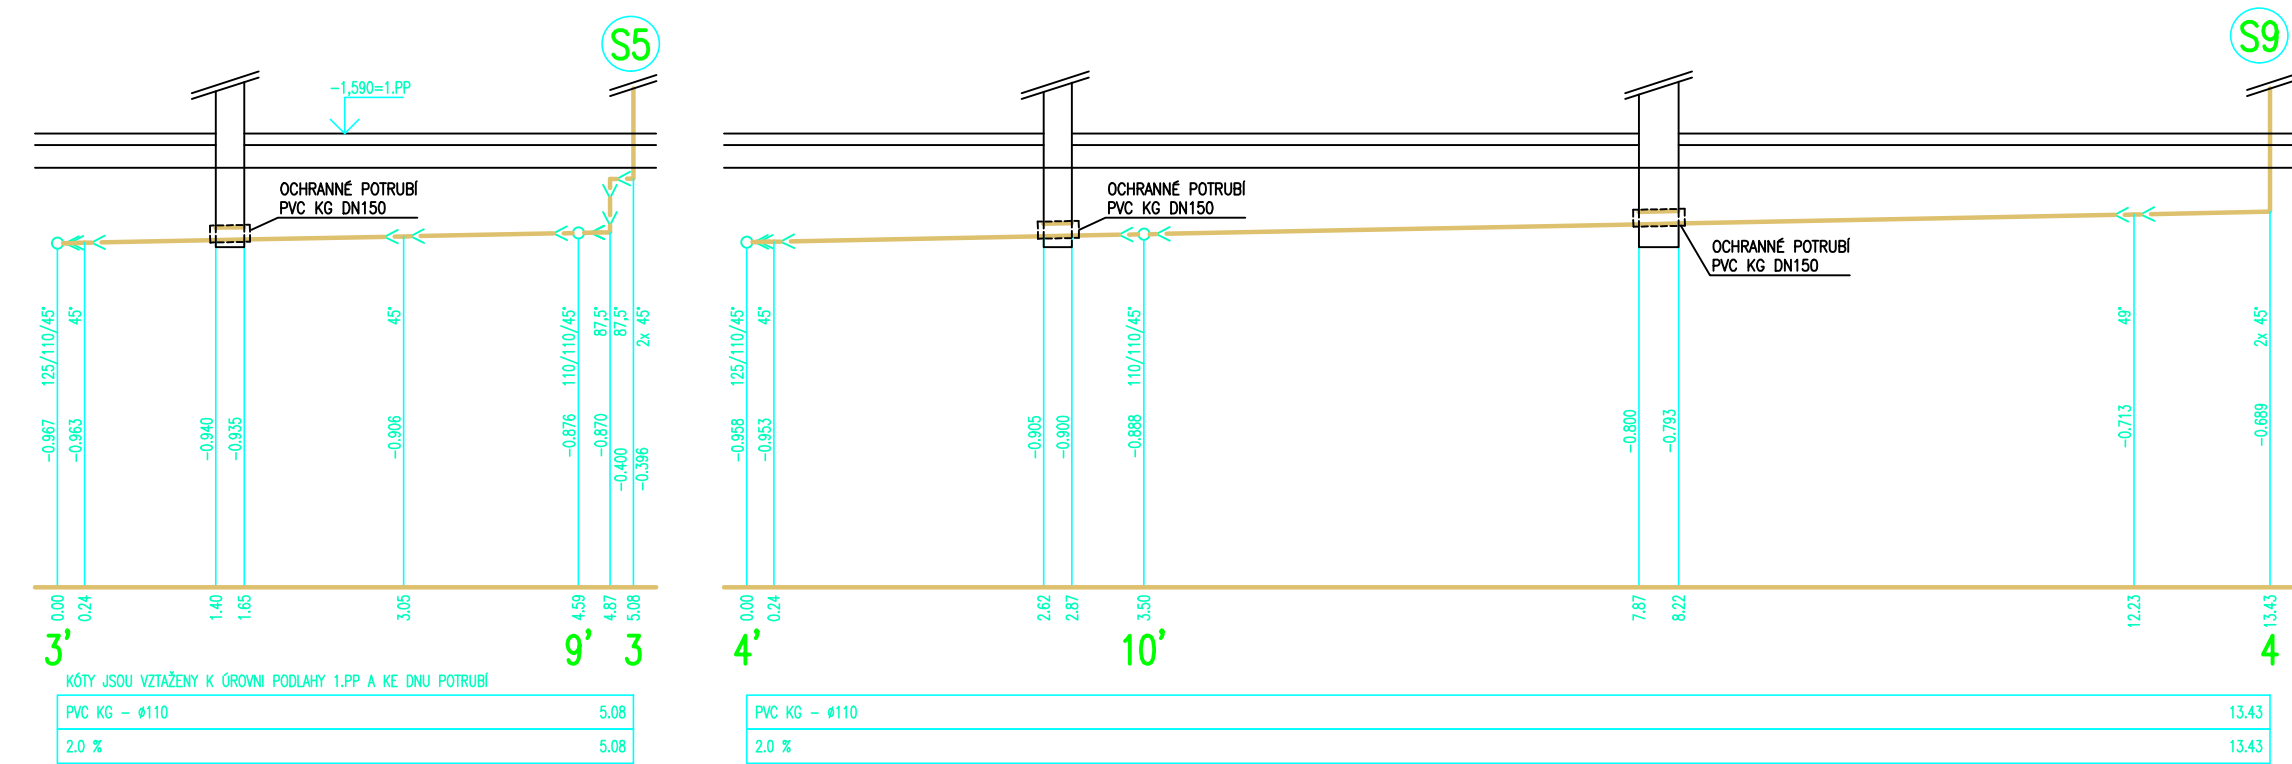
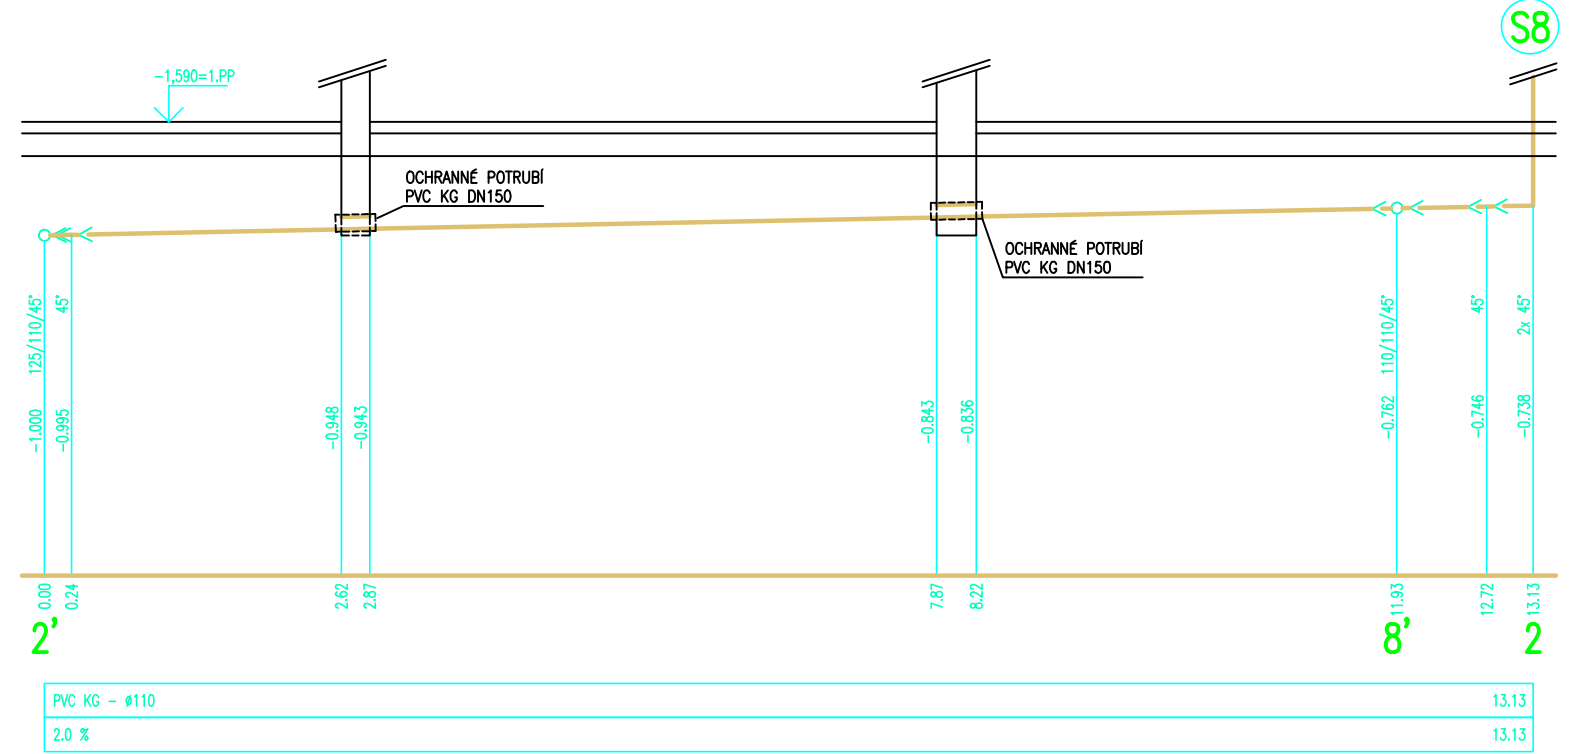


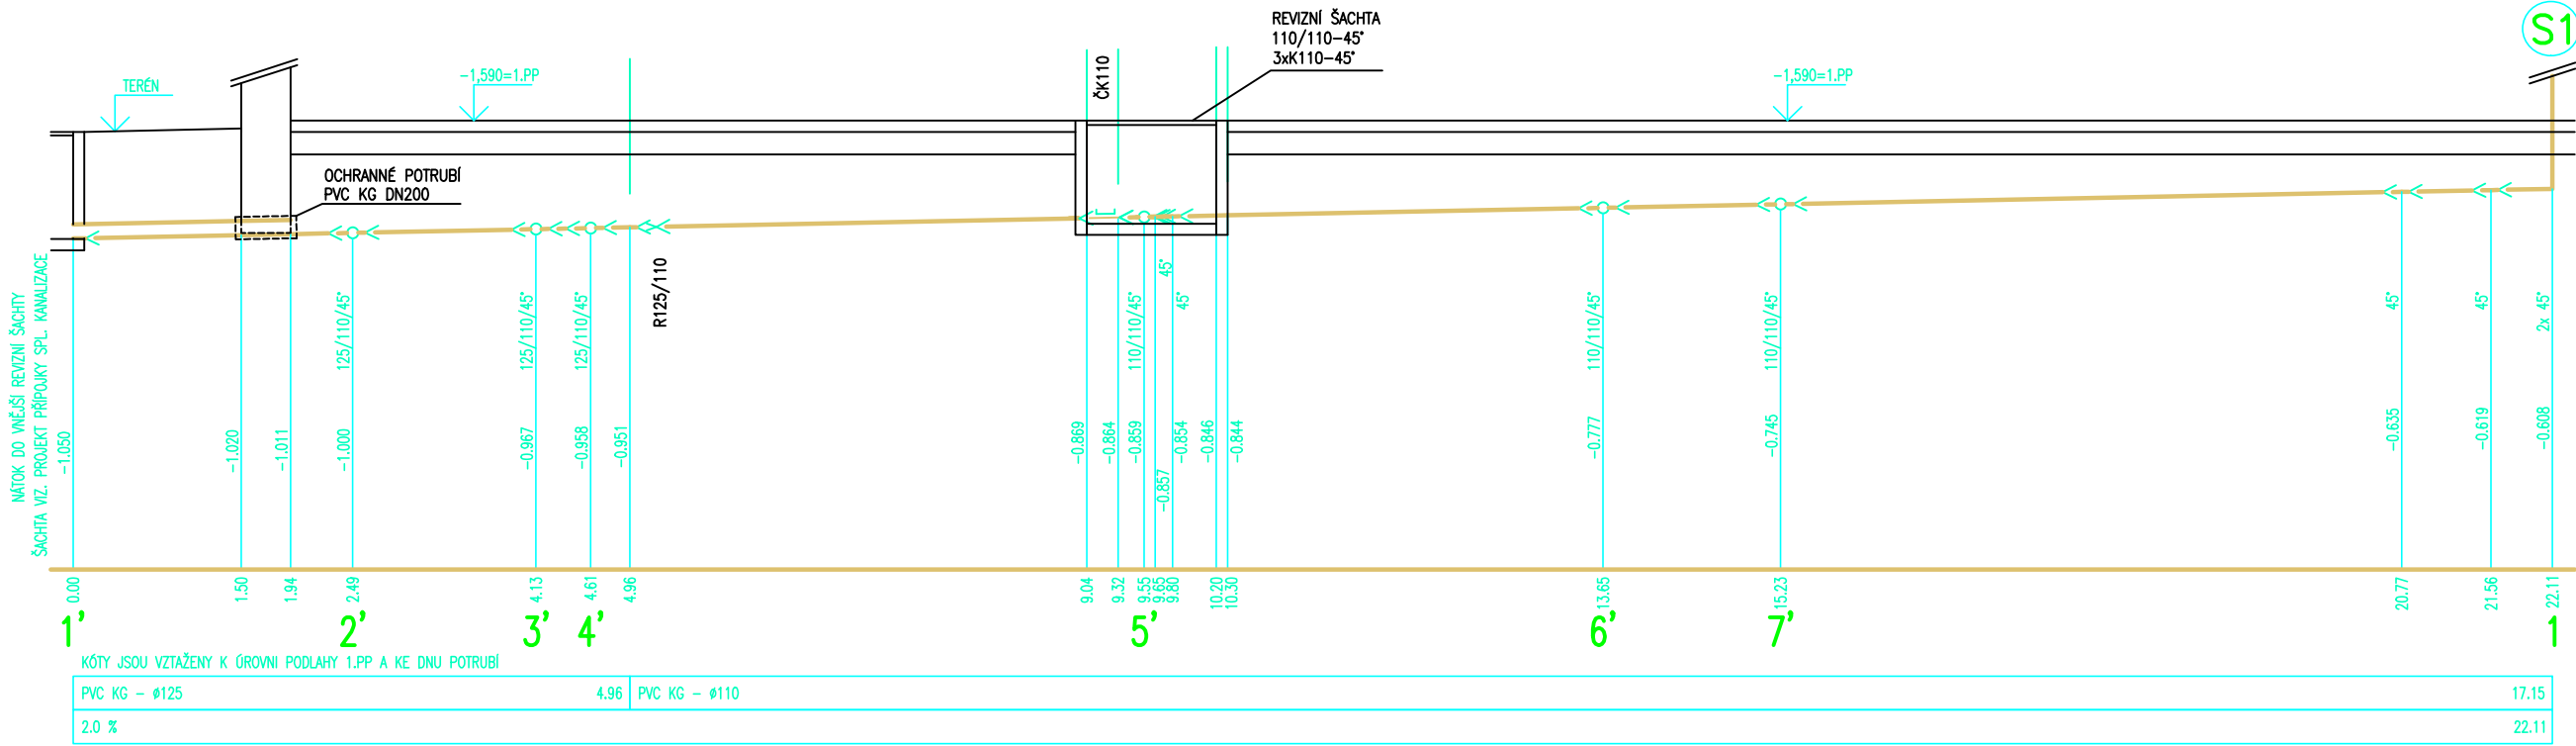

HLAVNÍ PROJEKTANT:

ENERGY BENEFIT CENTRE

Energy Benefit Centre a.s.
Křenova 438/3, 162 00 Praha 6
tel.: +420 270 003 300
e-mail: kontakt@energy-benefit.cz
internet: www.energy-benefit.cz

ZPRACOVATEL ČÁSTI:

Zodpovědný projektant: Michal Škvára
Vypracoval: Ing. David Sýkora
Ing. Eva Sýkorová

PROJEKT:

Rekonstrukce objektu č.p. 368 ve Stříbrné Skalici na bytový dům

STAVEBNÍK:

Obec Stříbrná Skalice
Sázavská 323, 281 67 Stříbrná Skalice

ČÁST, PROFESE:

D.1.4c.b ZDRAVOTECHNICKÉ INSTALACE
POŽÁRNÍ VODOVOD A PODÉLNÉ ŘEZY SPLAŠKOVÉ KANALIZACE

VÝKRES:

PODÉLNÉ ŘEZY SPLAŠKOVÉ KANALIZACE POD DESKOU

zakázkové číslo: 190160

Datum: 07/2019

Část: D.1.4c.b

Stupeň: DPS

Č.výkr.: 05

Formát: 1 x A1

Paré: 00

Změna: 00

měřítko: 1:100