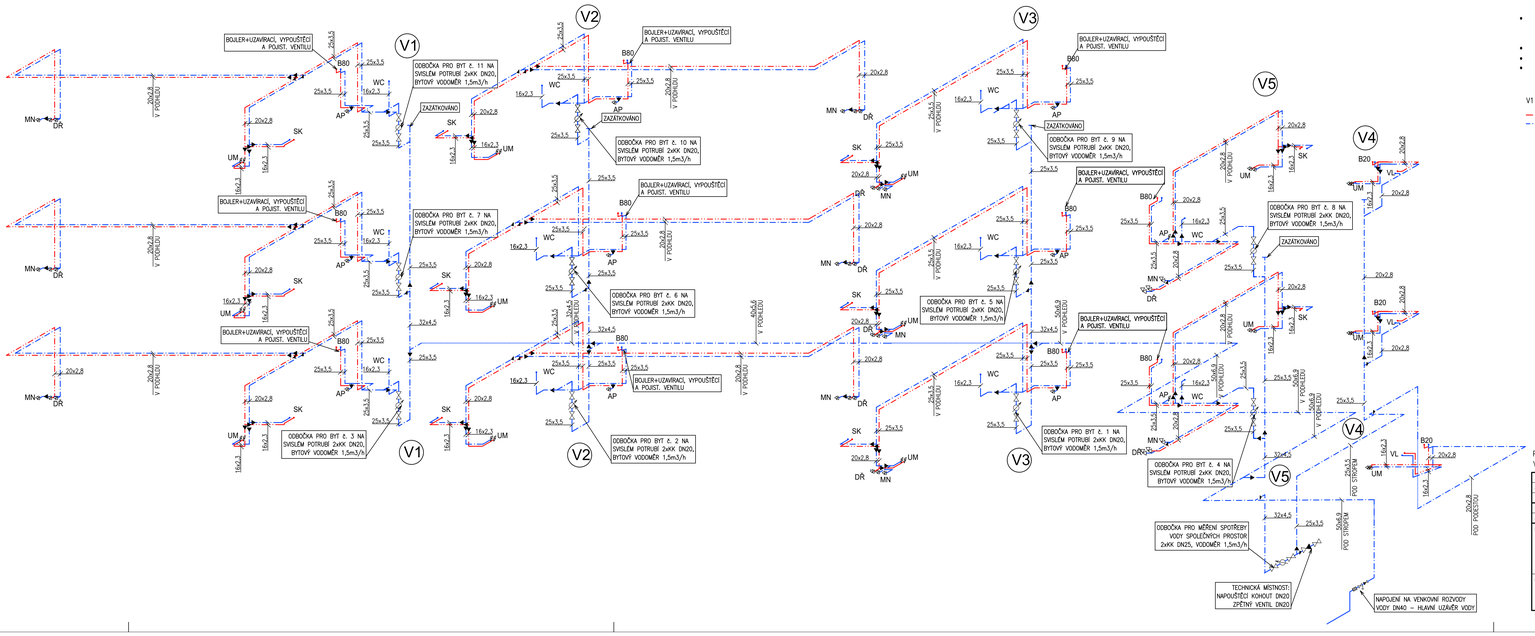

- POTRUBÍ TEPLÉ, STUDENÉ VODY JE PLASTOVÉ Z METERIÁLU PPr TLAKOVÉ ŘADY PN16, VEDENO PŘEVÁŽNĚ V PODHLEDU POD STROPEM NEBO V SDK PŘÍČCE. VŠECHNA POTRUBÍ JSOU OPATŘENA NAVLÉKACÍ TEPELNOU IZOLACÍ MIRELON (tl. VIZ. TZ).
- VŠECHNY OHŘÍVAČE BUDOU OPATŘENY VYPOUŠTĚCÍM VENTILEM A POJISTNÝM VENTILEM
- HLAVNÍ UZÁVĚR VODY OBJEKTU JE V TECHNICKÉ MÍSTNOSTI – UZAVÍRACÍ VENTIL S VYPOUŠTĚNÍM
- DOMOVNÍ ROZVODY VODY BUDOU NAPOJENY V TECHNICKÉ MÍSTNOSTI NA NOVÉ VEDENÍ OD STÁVAJÍCÍ VODOVODNÍ PŘÍPOJKY, KTERÁ JE ZAKONČENA V ŠACHTĚ NA HRANICI POZEMKU

V1 – STOUPACÍ POTRUBÍ VODOVODU

TEPLÁ VODA

STUDENÁ VODA

		VODOVOD/KANALIZACE
UM	STOJÁNKOVÁ BATERIE UMYVADLOVÁ S PÁKOVÝM OVLÁDÁNÍM (2x ROHOVÝ VENTIL),	v. 580mm
	ZÁPACH. UZÁVĚRKA, PEVNÉ MADLO	DN15/DN40
DŘ	DVOJDŘEZ, JEDNOPÁKOVÁ MÍSICÍ, STOJÁNKOVÁ BATERIE DŘEZOVÁ (2x ROHOVÝ VENTIL),	v. 580mm
	ZÁPACH. UZÁVĚRKA	DN15/DN50
WC	ZÁVĚSNÝ KLOZET INVALIDNÍ S INSTALAČNÍM PODOMÍTKOVÝM MODULEM,	v. 1000mm
	ZÁPACH. UZÁVĚRKA V MÍSE, PEVNÉ MADLO + SKLOPNÉ MADLO	DN15/DN110
SK	PODLAHOVÁ VPUSŤ, SKLOPNÉ SPRCHOVÉ SEDÁTKO, 2xPEVNÉ MADLO + SKLOPNÉ MADLO	v. 1000mm
	JEDNOPÁKOVÁ MÍSICÍ, NÁSTĚNNÁ BATERIE VČT. UCHYCENÍ SPRCHY A HADICE,	DN15/DN50
MN	BYTOVÁ MYČKA NÁDOBÍ (NENÍ SOUČÁSTÍ DODÁVKY), (ROHOVÝ VENTIL)	v. 600mm
	PODOMÍTKOVÁ ZÁPACH. UZÁVĚRKA	DN15/DN50
AP	BYTOVÁ AUTOMATICKÁ PRAČKA, (ROHOVÝ VENTIL)	v. 600
	PODOMÍTKOVÁ ZÁPACH. UZÁVĚRKA	DN15/DN50
VL	KERAMICKÁ VÝLEVKA, NÁSTĚNNÁ BATERIE,	v. 1100mm
	ZÁPACHOVÁ UZÁVĚRKA V MÍSE	DN15/DN110
	NAPOUŠTĚCÍ KOHOUT OTOPNÉ SOUSTAVY+ZPĚTNÝ VENTIL	DN20
B80/20	ELEKTRICKÝ ZÁSOBNÍK TEPLÉ VODY, 80l/20	DN20/DN15
VP	PODLAHOVÝ VPUSŤ	DN70
VZT	ODVOD KONDENZÁTU OD VZT POTRUBÍ	DN32
PV	PŘIVZDUŠŇOVACÍ VENTIL	DN110/DN75
VH110	VĚTRACÍ HLAVICE	DN110
ČT	ČISTÍCÍ TVAROVKA	DN110/DN75

PŘED PROVÁDĚNÍM INSTALACÍ JE NUTNÉ PROVĚŘIT A ZAMĚŘIT STÁVAJÍCÍ VEDENÍ INSTALACÍ V 1.NP A SKUTEČNÉ VÝŠKY A MÍSTA NAPOJOVACÍ MÍSTA, TENTO PROJEKT ŘEŠÍ POUZE ROZVODY VODY UVNITŘ OBJEKTU Č.P. 368

AUTORIZOVANÝ INŽENÝR	VYPRACOVALA	KRESILA	ING. ZUZANA ŠŤASTNÁ ÚZEMNÍ TECHNICKÁ SPRÁVA VÝTKOVICE 37 703 00 OSTRAVA - VÍTKOVICE IČO: 70883521 DIČ: CZ699001761
JAROSLAV BĚLOHRADSKÝ	ING. ZUZANA ŠŤASTNÁ	ING. ZUZANA ŠŤASTNÁ	
INVESTOR OBEC STŘÍBRNÁ SKALICE, ŠÁŽAVISKÁ 323, 281 67 STŘÍBRNÁ SKALICE			
MÍSTO STAVBY PRAŽSKÁ 368, 281 67 STŘÍBRNÁ SKALICE		OKRES PRAHA - VÝCHOD	

NÁZEV AKCE	REVIZE Č.	0
REKONSTRUKCE OBJEKTU Č.P. 368 VE STŘÍBRNÉ SKALICI NA BYTOVÝ DŮM	DATUM	07/2019
	ÚČEL	DPS
	ČÍSLO ZAKÁZKY	092015
	ARCHIVNÍ ČÍSLO	1915
NÁZEV VÝKRESU: VNITŘNÍ VODOVOD - IZOMETRIE	MĚŘÍTKO 1:50	ČÍSLO VÝKRESU D.1.4c 06