


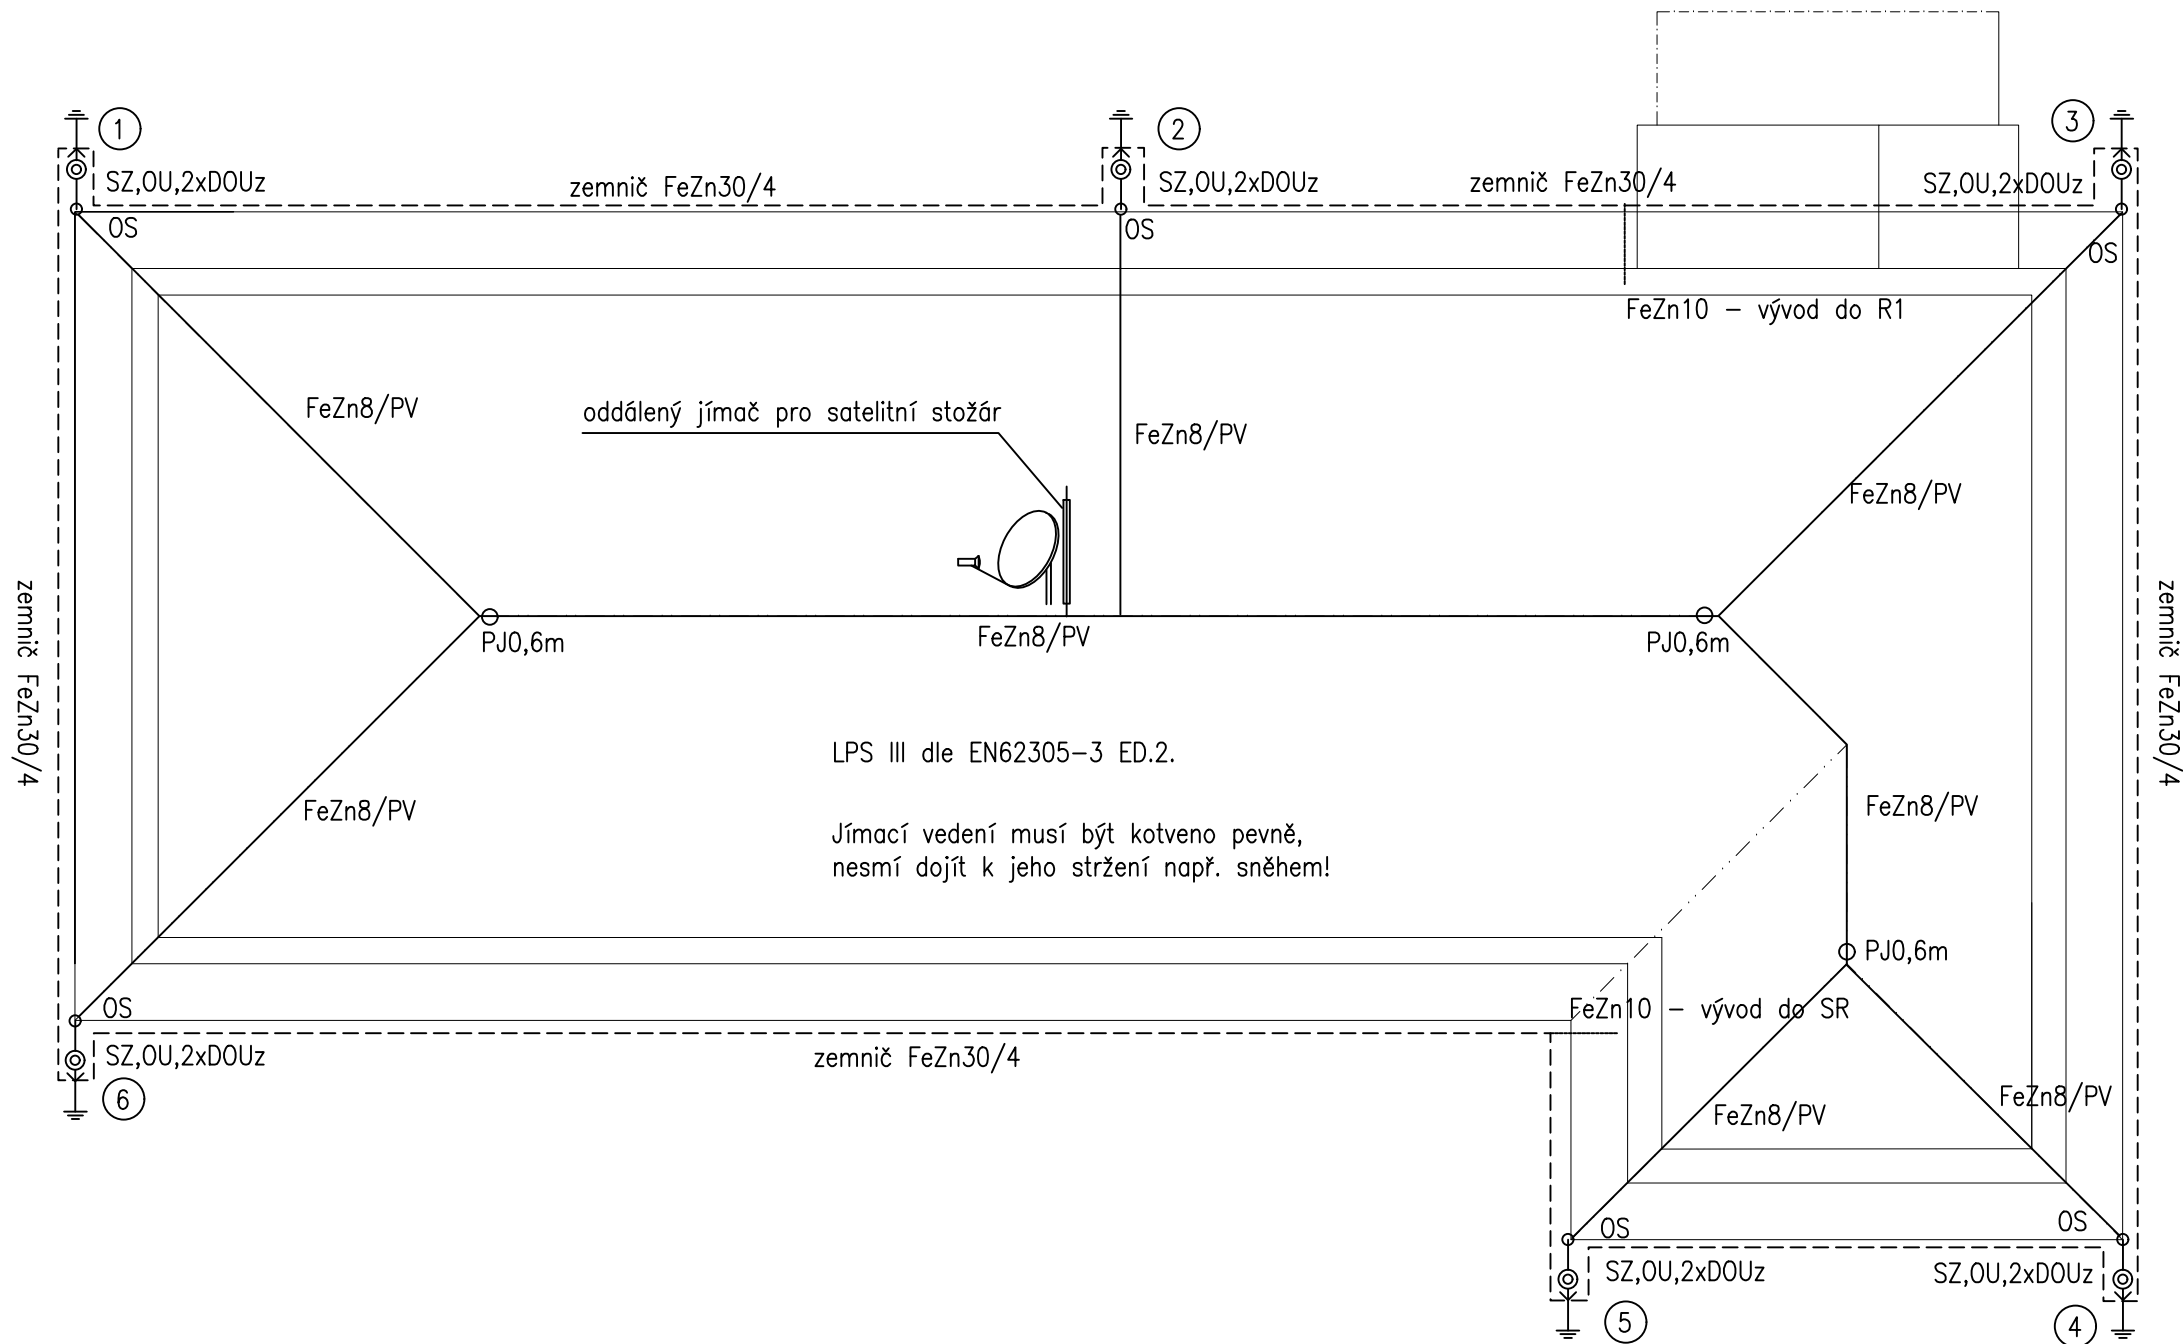

HLAVNÍ PROJEKTANT:



Energy Benefit Centre a.s.
Křenova 438/3, 162 00 Praha 6
tel.: +420 270 003 300
e-mail: kontakt@energy-benefit.cz
internet: www.energy-benefit.cz

ZPRACOVATEL ČÁSTI:

Zodpovědný projektant: Ing. Miroslava Kneprová
Vypracoval: J. Provazník

PROJEKT:

**Rekonstrukce objektu č.p. 368 ve Stříbrné Skalici
na bytový dům**

STAVEBNÍK:

Obec Stříbrná Skalice
Sázavská 353, 281 67 Stříbrná Skalice

ČÁST, PROFESE:

TPS – ZAŘÍZENÍ SILNOPROUDÉ ELEKTROTECHNIKY A BLESKOSVODU

VÝKRES:

BLESKOSVOD A UZEMNĚNÍ

razítko a podpis

Zakázkové číslo:

190160

Paré:

Datum:

07/2019

Část:

D.1.4d

Stupeň:

DPS

Změna:

00

Č.výkr.:

04

Formát:

2 x A4

Měřítko:

1:100