


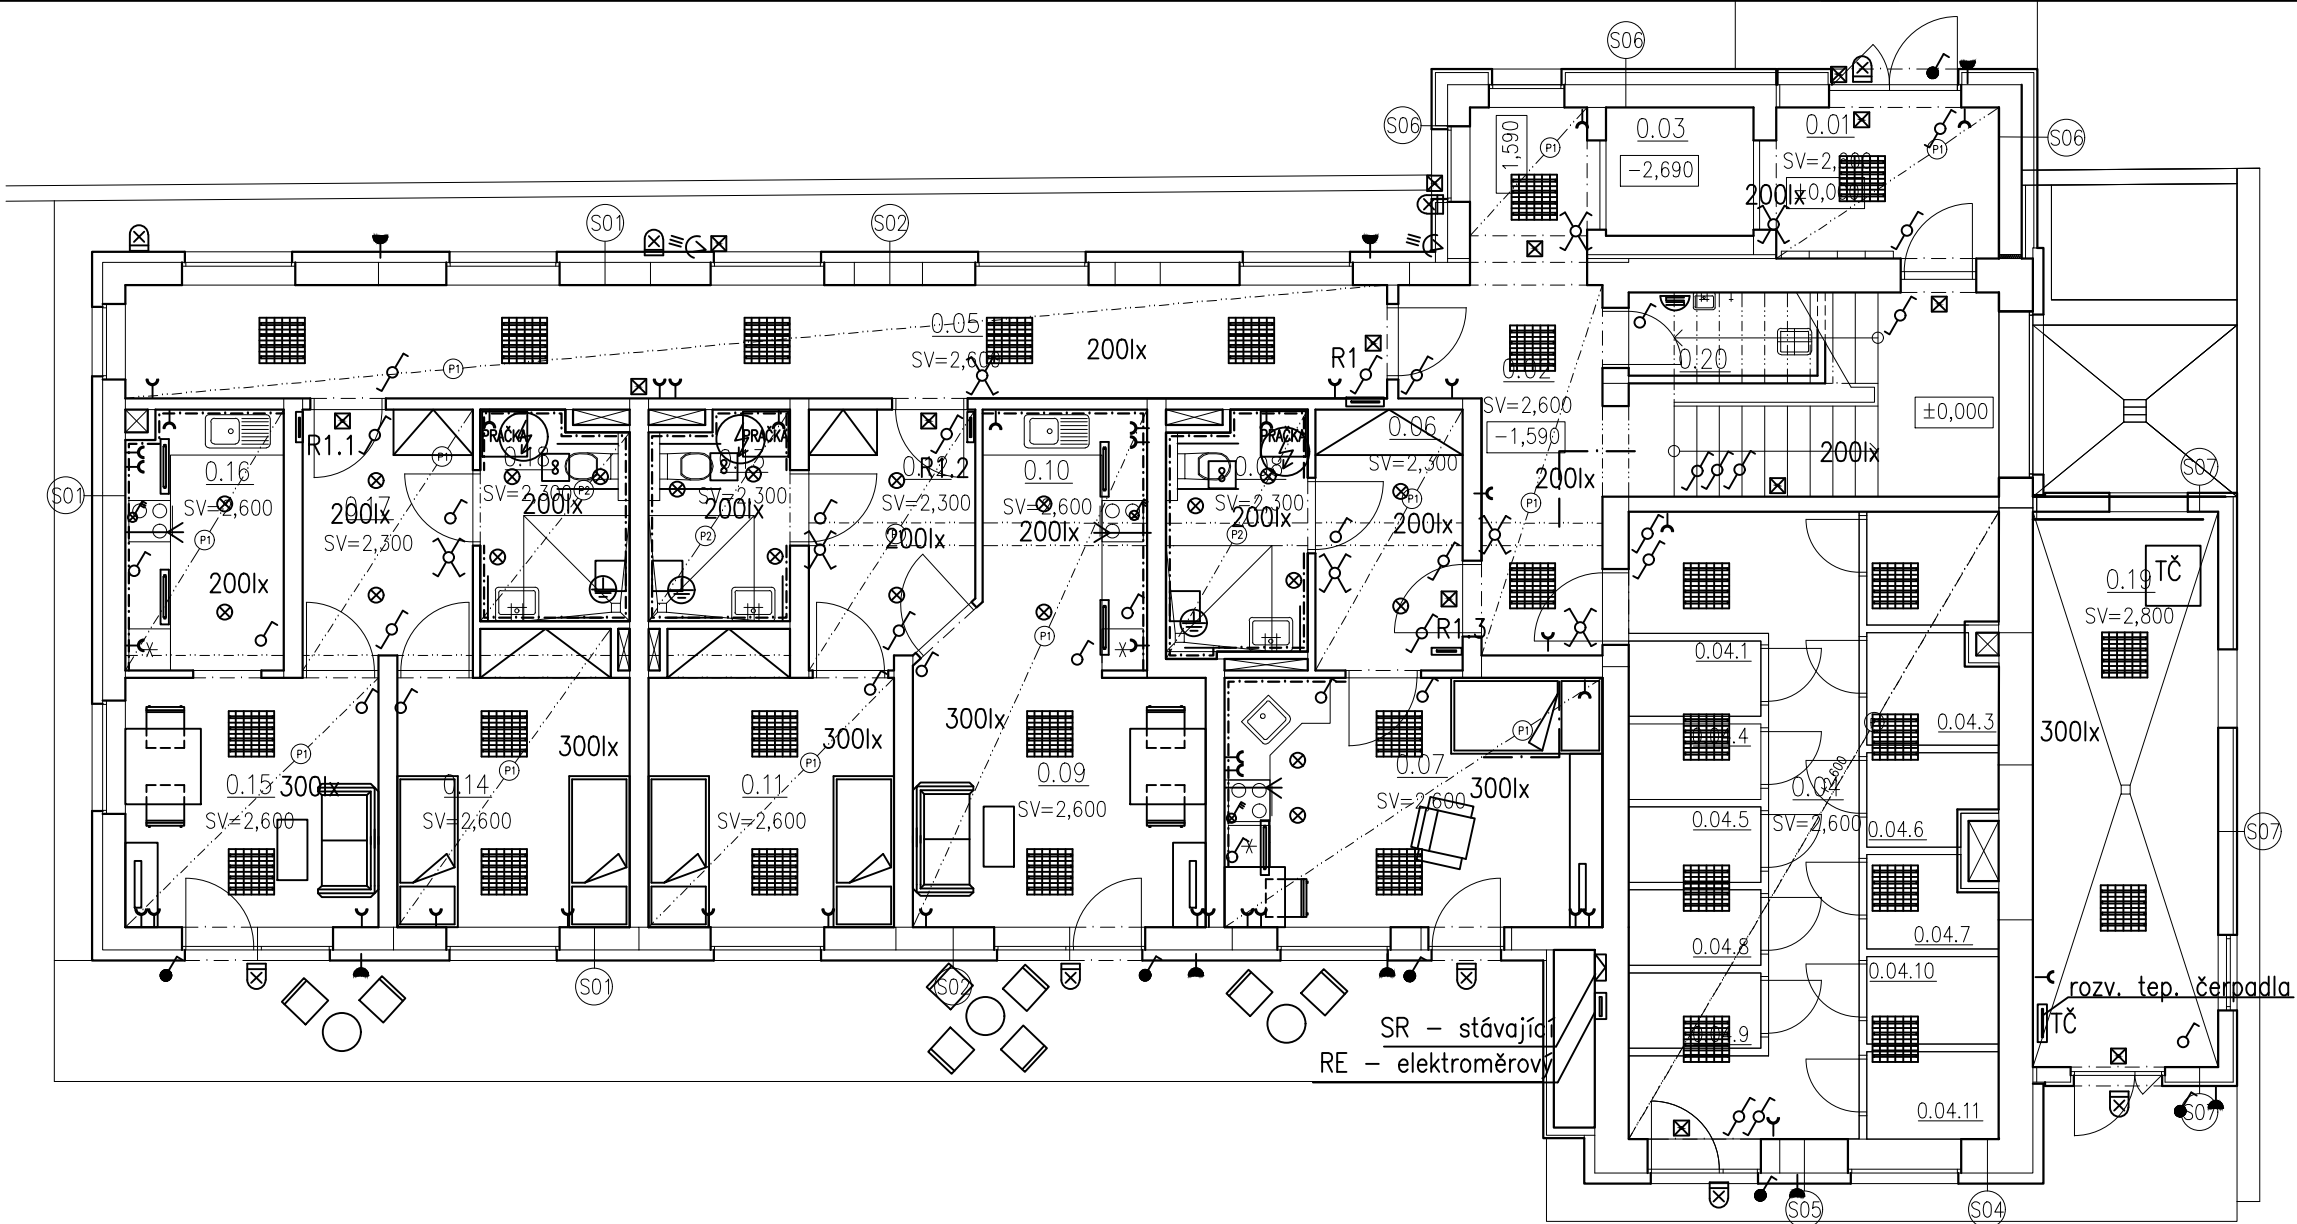

LEGENDA MÍSTNOSTÍ

ZÁZEMÍ

OZN.	ÚČEL MÍSTNOSTI
0.01	ZÁVĚŘÍ – HLAVNÍ VSTUP
0.02	SCHODIŠTĚ + CHODBA
0.03	VÝTAHOVÁ ŠACHTA
0.04	SPOLEČENSKÁ MÍSTNOST
0.05	CHODBA
0.19	TECHNICKÁ MÍSTNOST
0.20	ÚKLIDOVÁ MÍSTNOST

BYT Č.1

OZN.	ÚČEL MÍSTNOSTI
0.06	BYT Č.1 – ZÁVĚŘÍ
0.07	BYT Č.1 – POKOJ S KUCH. KOUTEM
0.08	BYT Č.1 – KOUPELNA

BYT Č.2

OZN.	ÚČEL MÍSTNOSTI
0.09	BYT Č.2 – OBÝVACÍ POKOJ
0.10	BYT Č.2 – KUCHYNĚ
0.11	BYT Č.2 – LOŽNICE
0.12	BYT Č.2 – ZÁVĚŘÍ
0.13	BYT Č.2 – KOUPELNA


BYT Č.3

OZN.	ÚČEL MÍSTNOSTI
0.14	BYT Č.3 – LOŽNICE
0.15	BYT Č.3 – OBÝVACÍ POKOJ
0.16	BYT Č.3 – KUCHYNĚ
0.17	BYT Č.3 – ZÁVĚŘÍ
0.18	BYT Č.3 – KOUPELNA

Legenda

- rozváděč nn
- zářivkové svítidlo 2x58W IP54
- svítidlo nouzové 11W IP20, záloha 1.hod
- downlight 2x11W IP44
- LED svítidlo do kuch. linky
- vnější svítidlo 11W IP44
- zářivkové svítidlo 4x18W, el. předřadník IP20
- svítidlo nad umývadlo 40W tř.II
- místní ochranné pospojení CY4z/ž
- vypínač řaz. 1. IP55
- vypínač řaz. 1. IP20
- vypínač řaz. 6. IP20
- vypínač řaz. 7. IP20
- pohybový spínač osvětlení
- zásuvka 230V/16A IP55
- dvozásuvka 230V/16A IP20
- sporáková trojkombinace 16A/3p
- ventilátor s doběhovým relé
- vývod pro digestoř
- el. boiler

Schéma napájení

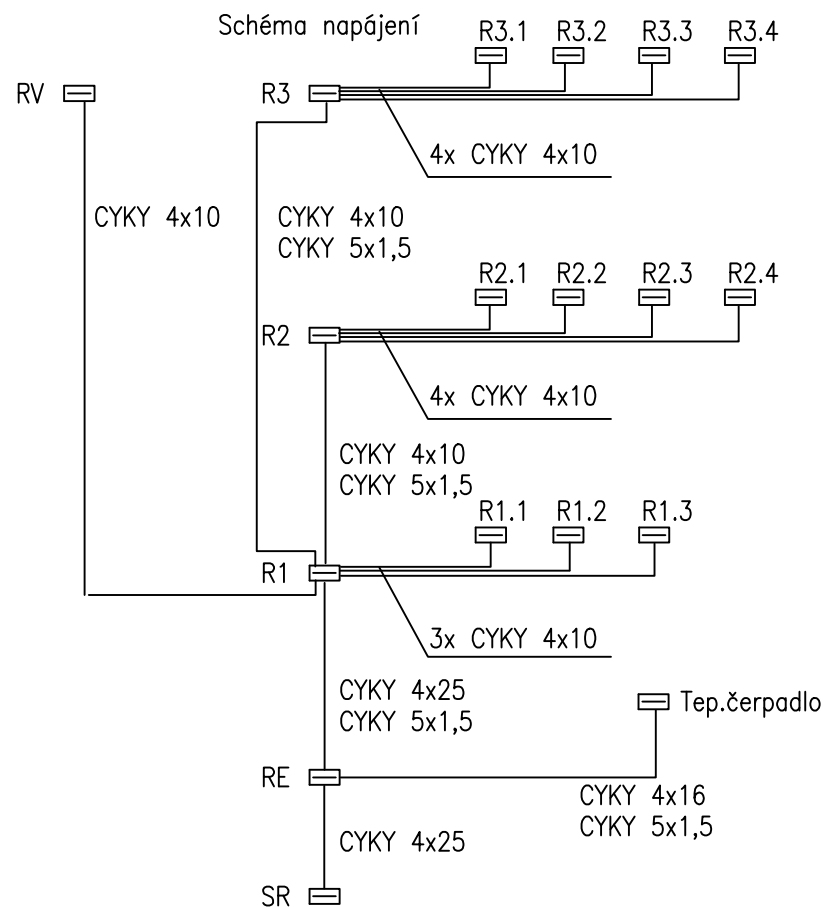

NORMY:

SOUSTAVA NAPĚTÍ
230/400V AC 50Hz TN-C-S
OCHRANA PROTI NEB. DOTYKU NEŽIVÝCH ČÁSTÍ
AUTOMATICKÝM ODPOJENÍM OD ZDROJE
DLE ČSN 33 2000-4-41 ED.2.

HLAVNÍ PROJEKTANT:



Energy Benefit Centre a.s.
Křenova 438/3, 162 00 Praha 6
tel.: +420 270 003 300
e-mail: kontakt@energy-benefit.cz
internet: www.energy-benefit.cz

ZPRACOVATEL ČÁSTI:

Zodpovědný projektant: Ing. Miroslava Kneprůvá
Vypracoval: J. Provazník

PROJEKT:

**Rekonstrukce objektu č.p. 368 ve Stříbrné Skalici
na bytový dům**

STAVEBNÍK:

Obec Stříbrná Skalice
Sázavská 353, 281 67 Stříbrná Skalice

ČÁST, PROFESE:

TPS – ZAŘÍZENÍ SILNOPROUDÉ ELEKTROTECHNIKY A BLESKOSVODU

VÝKRES:

INSTALACE 1.NP

razítko a podpis

Zakázkové číslo:		Paré:
190160		
Datum:		
07/2019		
Část:	Stupeň:	Změna:
D.1.4d	DPS	00
Č.výkr.:	Formát:	Měřítko:
01	2 x A4	1:100