


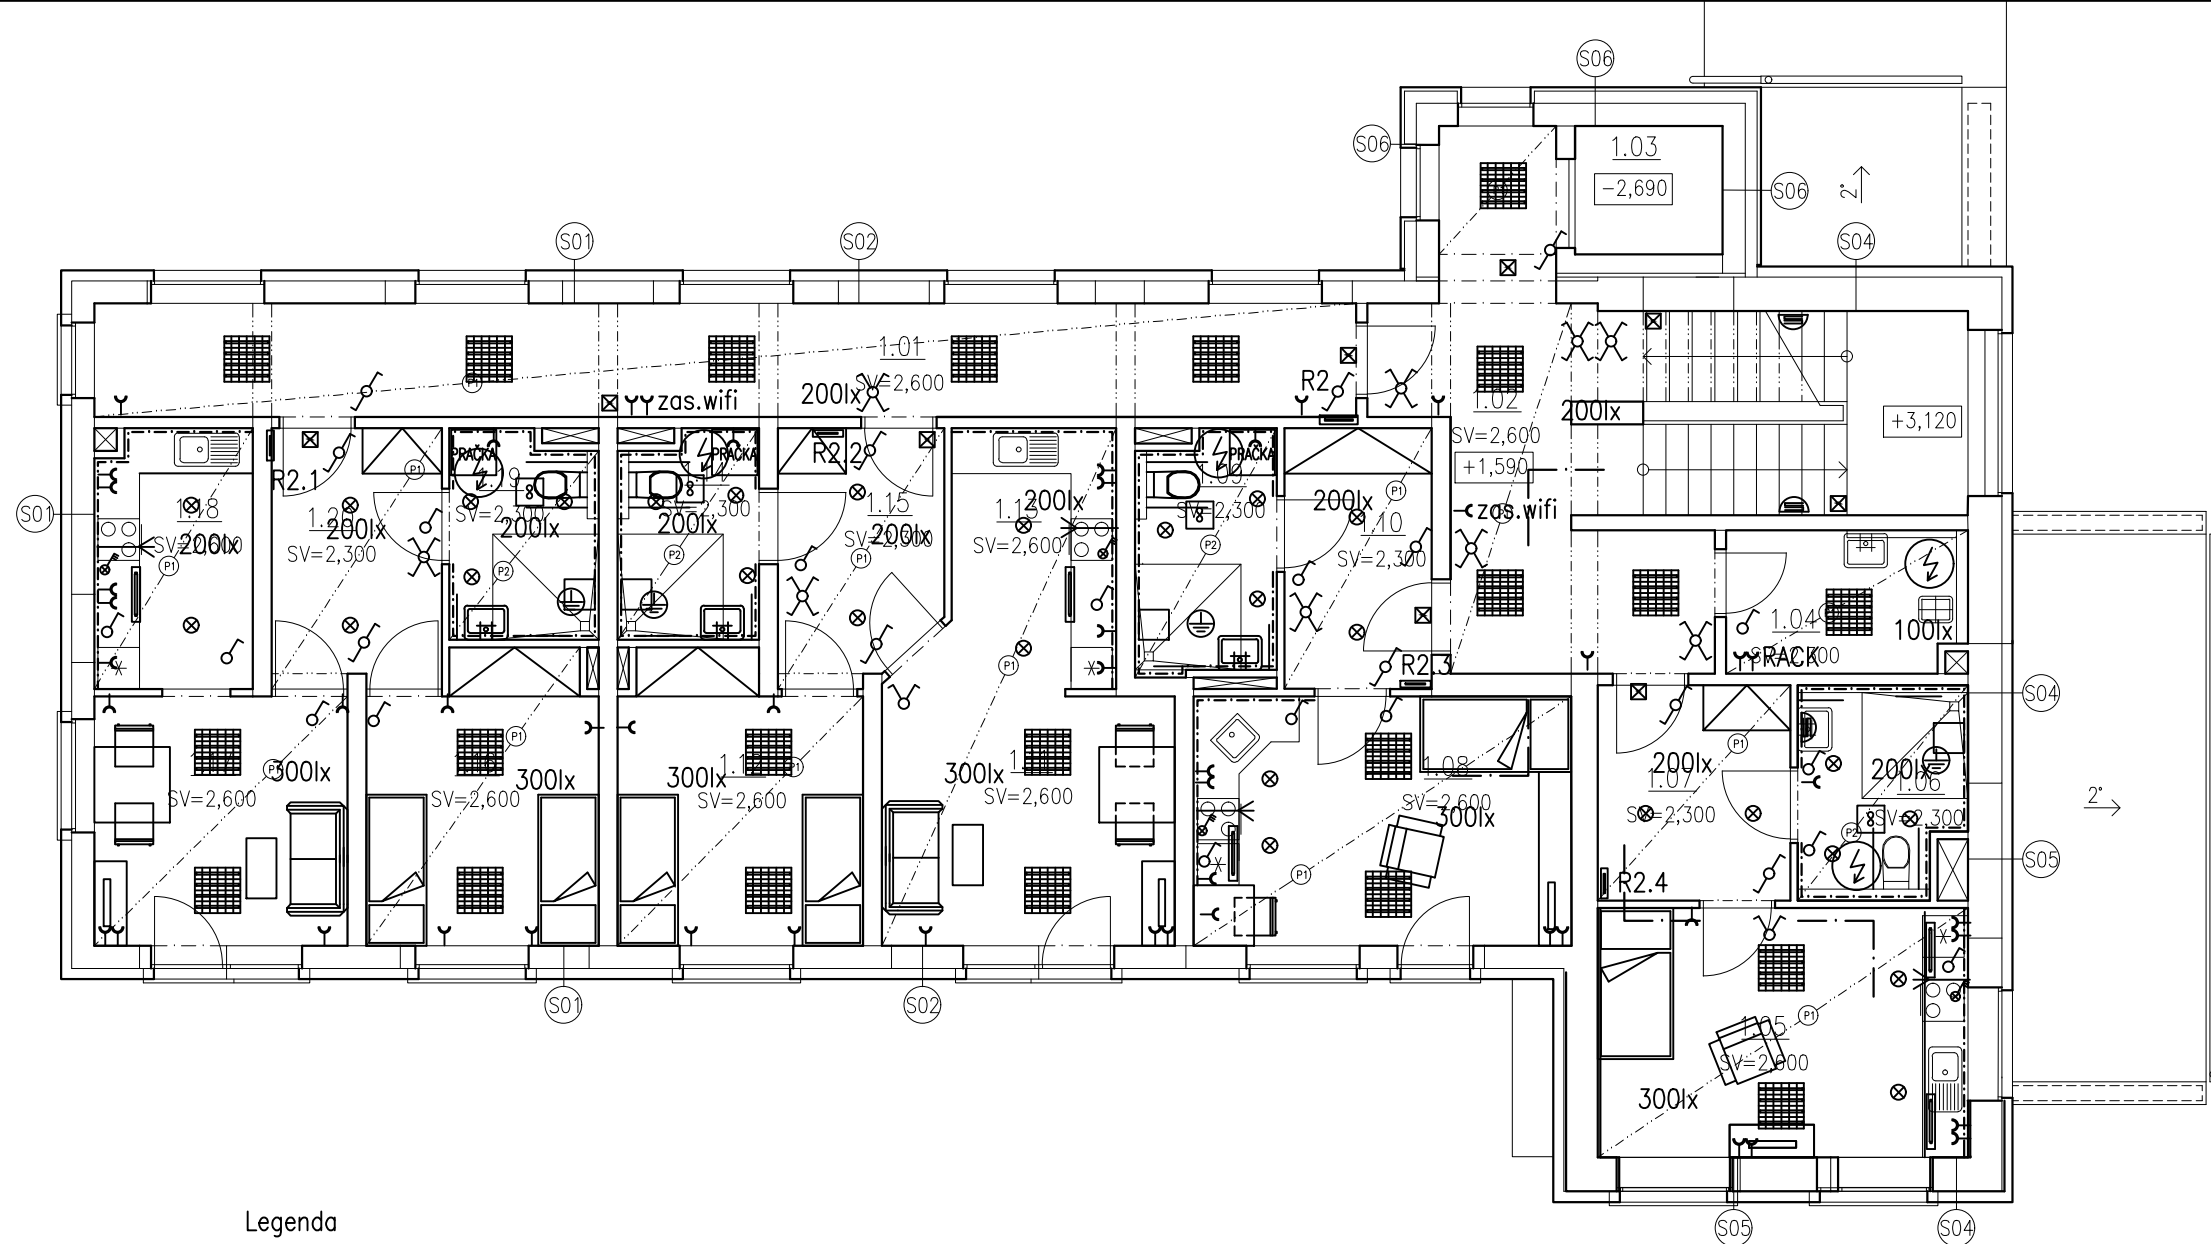

Legenda

- rozdávěč nn
- zářivkové svítidlo 2x58W IP54
- svítidlo nouzové 11W IP20, záloha 1.hod
- downlight 2x11W IP44
- LED svítidlo do kuch. linky
- vnější svítidlo 11W IP44
- zářivkové svítidlo 4x18W, el. předřadník IP20
- svítidlo nad umývadlo 40W tř.II
- místní ochranné pospojení CY4z/ž
- vypínač řaz. 1. IP55
- vypínač řaz. 1. IP20
- vypínač řaz. 6. IP20
- vypínač řaz. 7. IP20
- pohybový spínač osvětlení
- zásuvka 230V/16A IP55
- dvozásuvka 230V/16A IP20
- sporáková trojkombinace 16A/3p
- ventilátor s doběhovým relé
- vývod pro digestoř
- el. boiler

NORMY:

SOUSTAVA NAPĚTÍ
230/400V AC 50Hz TN-C-S
OCHRANA PROTI NEB. DOTYKU NEŽIVÝCH ČÁSTÍ
AUTOMATICKÝM ODPOJENÍM OD ZDROJE
DLE ČSN 33 2000-4-41 ED.2.

LEGENDA MÍSTNOSTÍ

ZÁZEMÍ

OZN.	ÚČEL MÍSTNOSTI
1.01	CHODBA
1.02	SCHODIŠTĚ + CHODBA
1.03	VÝTAHOVÁ ŠACHTA
1.04	ÚKLIDOVÁ MÍSTNOST

BYT Č.4

OZN.	ÚČEL MÍSTNOSTI
1.05	BYT Č.4 – POKOJ S KUCH. KOUTEM
1.06	BYT Č.4 – KOUPELNA
1.07	BYT Č.4 – ZÁDVEŘÍ

BYT Č.5

OZN.	ÚČEL MÍSTNOSTI
1.08	BYT Č.5 – POKOJ S KUCH. KOUTEM
1.09	BYT Č.5 – KOUPELNA
1.10	BYT Č.5 – ZÁDVEŘÍ

BYT Č.6

OZN.	ÚČEL MÍSTNOSTI
1.11	BYT Č.6 – OBÝVACÍ POKOJ
1.12	BYT Č.6 – LOŽNICE
1.13	BYT Č.6 – KUCHYNĚ
1.14	BYT Č.6 – KOUPELNA
1.15	BYT Č.6 – ZÁDVEŘÍ

BYT Č.7

OZN.	ÚČEL MÍSTNOSTI
1.16	BYT Č.7 – LOŽNICE
1.17	BYT Č.7 – OBÝVACÍ POKOJ
1.18	BYT Č.7 – KUCHYNĚ
1.19	BYT Č.7 – KOUPELNA
1.20	BYT Č.7 – ZÁDVEŘÍ

HLAVNÍ PROJEKTANT:



Energy Benefit Centre a.s.
Křenova 438/3, 162 00 Praha 6
tel.: +420 270 003 300
e-mail: kontakt@energy-benefit.cz
internet: www.energy-benefit.cz

ZPRACOVATEL ČÁSTI:

Zodpovědný projektant: Ing. Miroslava Kneprová
Vyracoval: J. Provazník

PROJEKT:

Rekonstrukce objektu č.p. 368 ve Stříbrné Skalici
na bytový dům

STAVEBNÍK:

Obec Stříbrná Skalice
Sázavská 353, 281 67 Stříbrná Skalice

ČÁST, PROFESÉ:

TPS – ZAŘÍZENÍ SILNOPROUDÉ ELEKTROTECHNIKY A BLESKOSVODU

VÝKRES:

INSTALACE 2.NP

razítko a podpis

Zakázkové číslo:

190160

Paré:

Datum:

07/2019

Část:

D.1.4d

Stupeň:

DPS

Změna:

00

Č.výkr.:

02

Formát:

2 x A4

Měřítko:

1:100