


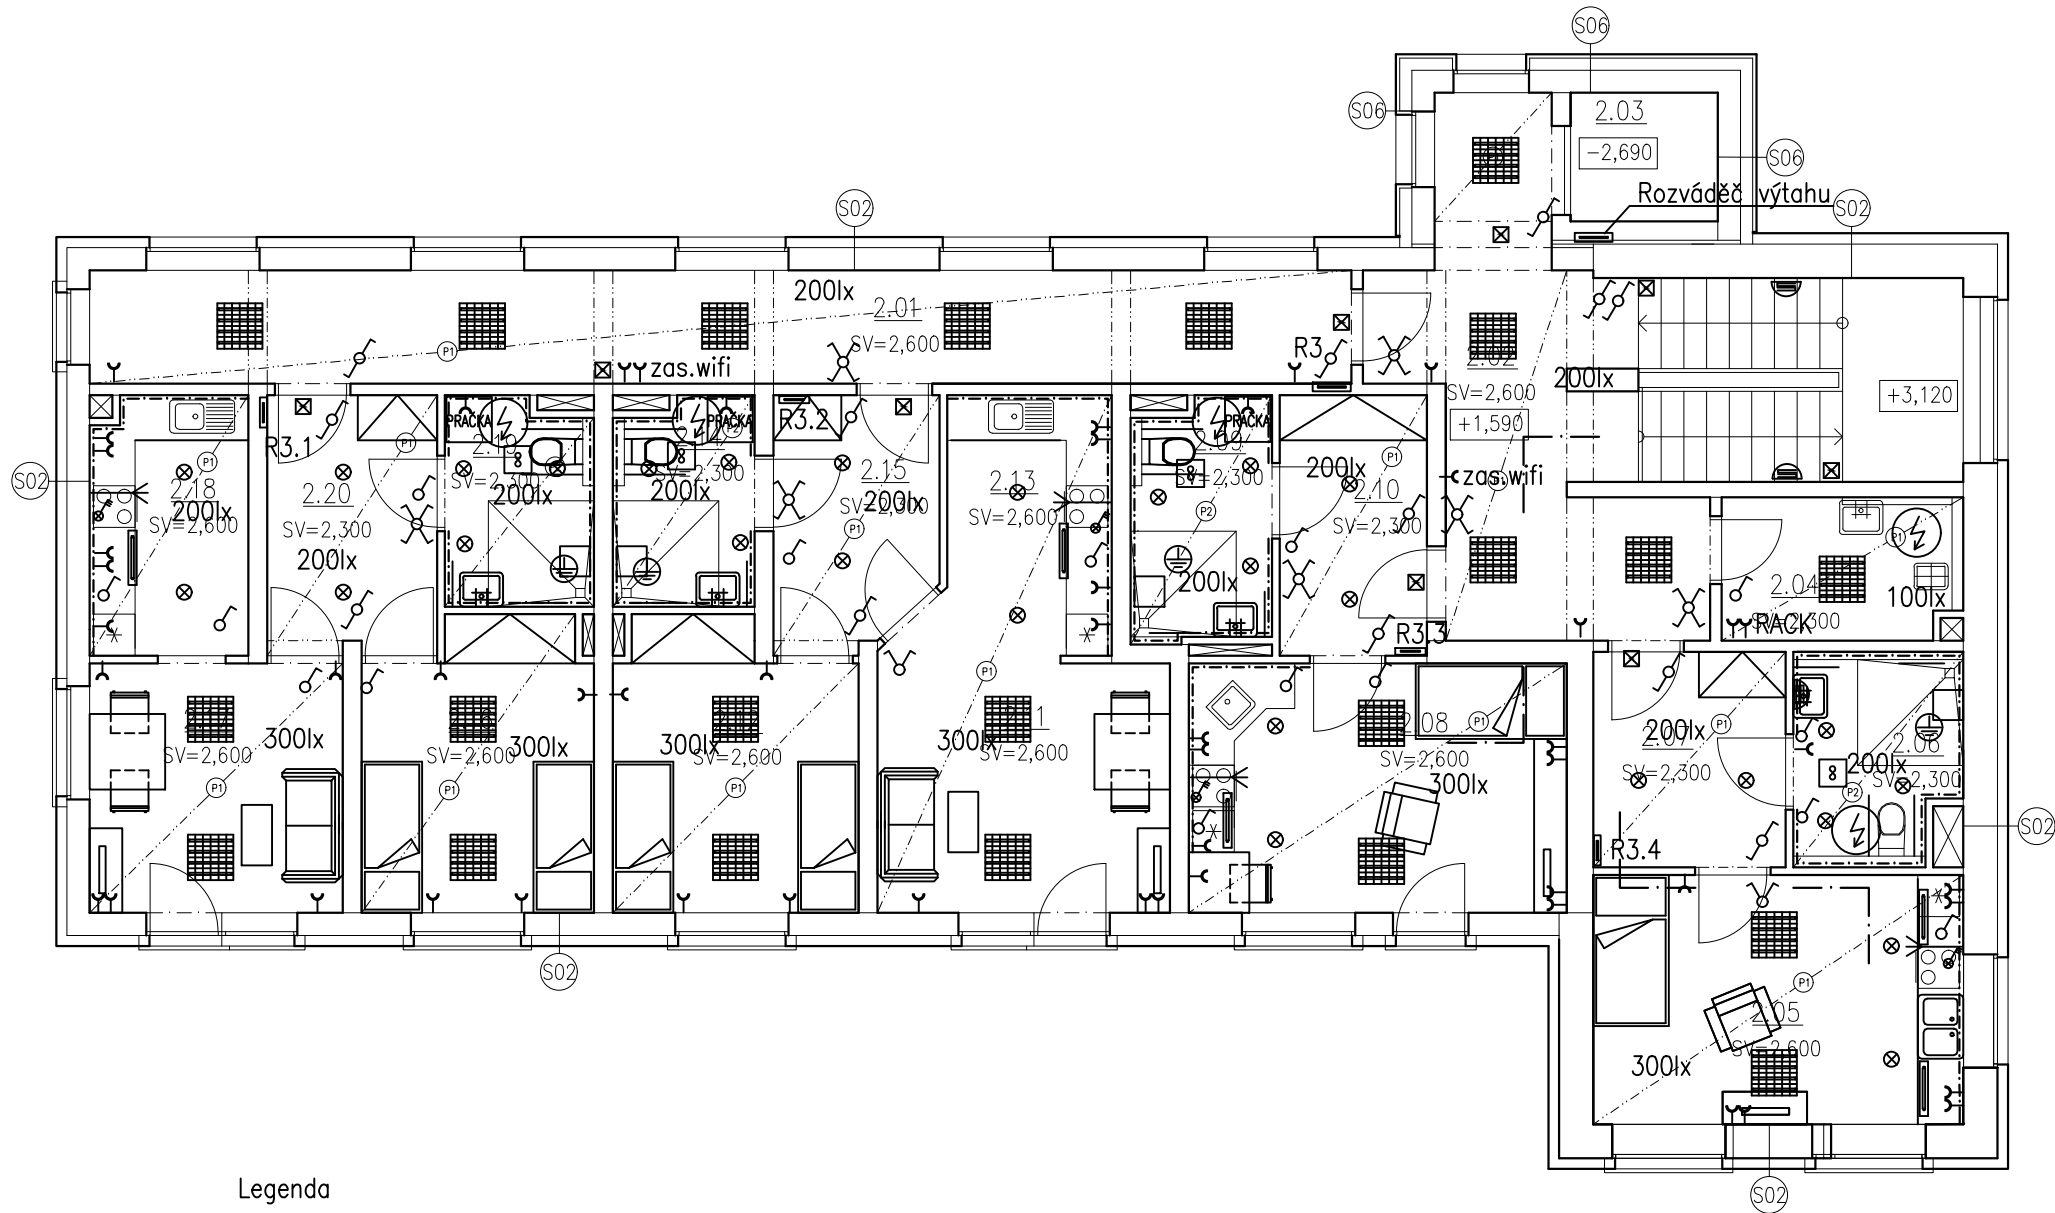

LEGENDA MÍSTNOSTÍ

ZÁZEMÍ

OZN.	ÚČEL MÍSTNOSTI
2.01	CHODBA
2.02	SCHODIŠTĚ + CHODBA
2.03	VÝTAHOVÁ ŠACHTA
2.04	ÚKLIDOVÁ MÍSTNOST

BYT Č.8

OZN.	ÚČEL MÍSTNOSTI
2.05	BYT Č.8 – POKOJ S KUCH. KOUTEM
2.06	BYT Č.8 – KOUPELNA
2.07	BYT Č.8 – ZÁDVEŘÍ

BYT Č.9

OZN.	ÚČEL MÍSTNOSTI
2.08	BYT Č.9 – POKOJ S KUCH. KOUTEM
2.09	BYT Č.9 – KOUPELNA
2.10	BYT Č.9 – ZÁDVEŘÍ

BYT Č.10

OZN.	ÚČEL MÍSTNOSTI
2.11	BYT Č.10 – OBÝVACÍ POKOJ
2.12	BYT Č.10 – LOŽNICE
2.13	BYT Č.10 – KUCHYNĚ
2.14	BYT Č.10 – KOUPELNA
2.15	BYT Č.10 – ZÁDVEŘÍ

BYT Č.11

OZN.	ÚČEL MÍSTNOSTI
2.16	BYT Č.11 – LOŽNICE
2.17	BYT Č.11 – OBÝVACÍ POKOJ
2.18	BYT Č.11 – KUCHYNĚ
2.19	BYT Č.11 – KOUPELNA
2.20	BYT Č.11 – ZÁDVEŘÍ

Legenda

-  rozváděč nn
-  zářivkové svítidlo 2x58W IP54
-  svítidlo nouzové 11W IP20, záloha 1.hod
-  downlight 2x11W IP44
-  LED svítidlo do kuch. linky
-  vnější svítidlo 11W IP44
-  zářivkové svítidlo 4x18W, el. předřadník IP20
-  svítidlo nad umývadlo 40W tř.II
-  místní ochranné pospojení CY4z/ž
-  vypínač řaz. 1. IP55
-  vypínač řaz. 1. IP20
-  vypínač řaz. 6. IP20
-  vypínač řaz. 7. IP20
-  pohybový spínač osvětlení
-  zásuvka 230V/16A IP55
-  dvojzásuvka 230V/16A IP20
-  sporáková trojkombinace 16A/3p
-  ventilátor s doběhovým relé
-  vývod pro digestoř
-  el. boiler

NORMY:

SOUSTAVA NAPĚTÍ
230/400V AC 50Hz TN-C-S
OCHRANA PROTI NEB. DOTYKU NEŽIVÝCH ČÁSTÍ
AUTOMATICKÝM ODPOJENÍM OD ZDROJE
DLE ČSN 33 2000-4-41 ED.2.

HLAVNÍ PROJEKTANT:



Energy Benefit Centre a.s.
Křenova 438/3, 162 00 Praha 6
tel.: +420 270 003 300
e-mail: kontakt@energy-benefit.cz
internet: www.energy-benefit.cz

ZPRACOVATEL ČÁSTI:

Zodpovědný projektant: Ing. Miroslava Kneprová
Vypracoval: J. Provazník

PROJEKT:

Rekonstrukce objektu č.p. 368 ve Stříbrné Skalici
na bytový dům

STAVEBNÍK:

Obec Stříbrná Skalice
Sázavská 353, 281 67 Stříbrná Skalice

ČÁST, PROFESE:

TPS – ZAŘÍZENÍ SILNOPROUDÉ ELEKTROTECHNIKY A BLESKOSVODU

VÝKRES:

INSTALACE 3.NP

razítko a podpis

Zakázkové číslo:

190160

Paré:

Datum:

07/2019

Část:

D.1.4d

Stupeň:

DPS

Změna:

00

Č.výkr.:

03

Formát:

2 x A4

Měřítko:

1:100