



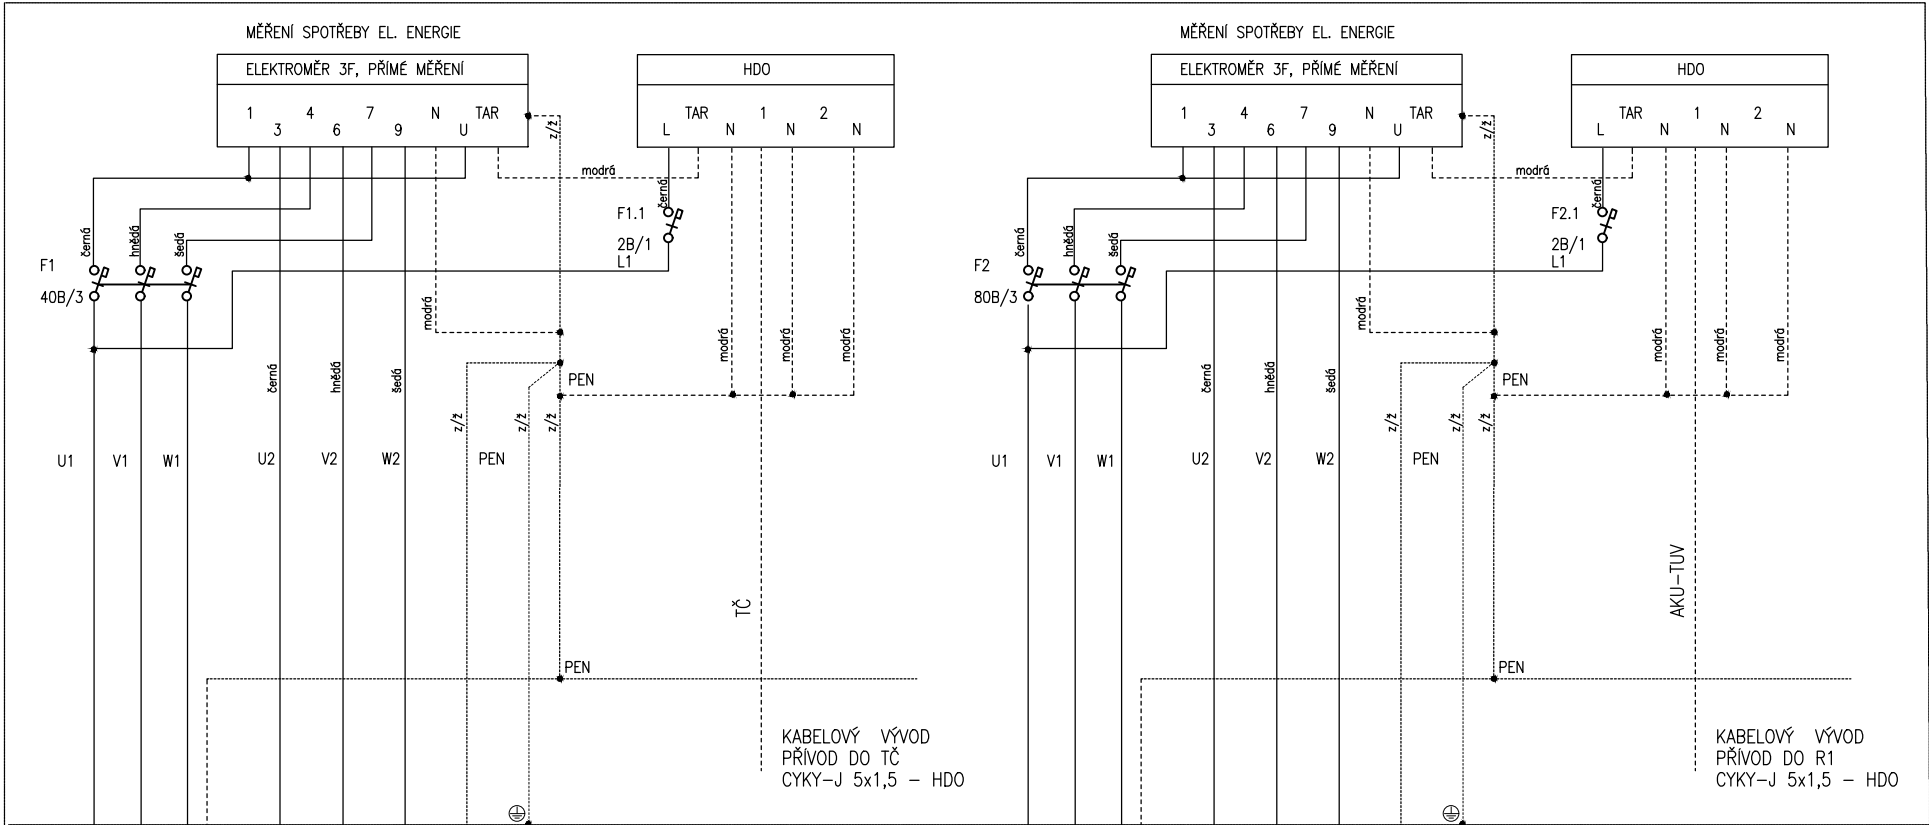

CYKY-J 4x25

CYKY-J 4x25

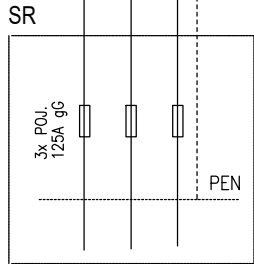

SP SKŘÍŇ KABELOVÉ PŘÍPOJKY
RE ROZVÁDĚČ ELEKTROMĚROVÝ

NORMY:
SOUSTAVA NAPĚTÍ
230/400V AC 50Hz TN-C-S
OCHRANA PROTI NEB. DOTYKU NEŽIVÝCH ČÁSTÍ
AUTOMATICKÝM ODPOJENÍM OD ZDROJE
DLE ČSN 33 2000-4-41 ED.2.

PŘÍVOD DISTRIBUČNÍHO
VEDENÍ ČEZ a.s

HLAVNÍ PROJEKTANT:



Energy Benefit Centre a.s.
Křenova 438/3, 162 00 Praha 6
tel.: +420 270 003 300
e-mail: kontakt@energy-benefit.cz
internet: www.energy-benefit.cz

ZPRACOVATEL ČÁSTI:

Zodpovědný projektant: Ing. Miroslava Kneprová
Vypracoval: J. Provazník

PROJEKT:

**Rekonstrukce objektu č.p. 368 ve Stříbrné Skalici
na bytový dům**

STAVEBNÍK:

Obec Stříbrná Skalice
Sázavská 353, 281 67 Stříbrná Skalice

ČÁST, PROFESE:

TPS – ZAŘÍZENÍ SILNOPROUDÉ ELEKTROTECHNIKY A BLESKOSVODU

VÝKRES:

ROZVÁDĚČ RE

razítko a podpis

Zakázkové číslo:
190160

Paré:

Datum:
07/2019

Část:
D.1.4d

Stupeň:
DPS

Změna:
00

Č.výkr.:
05

Formát:
2 x A4

Měřítko: