


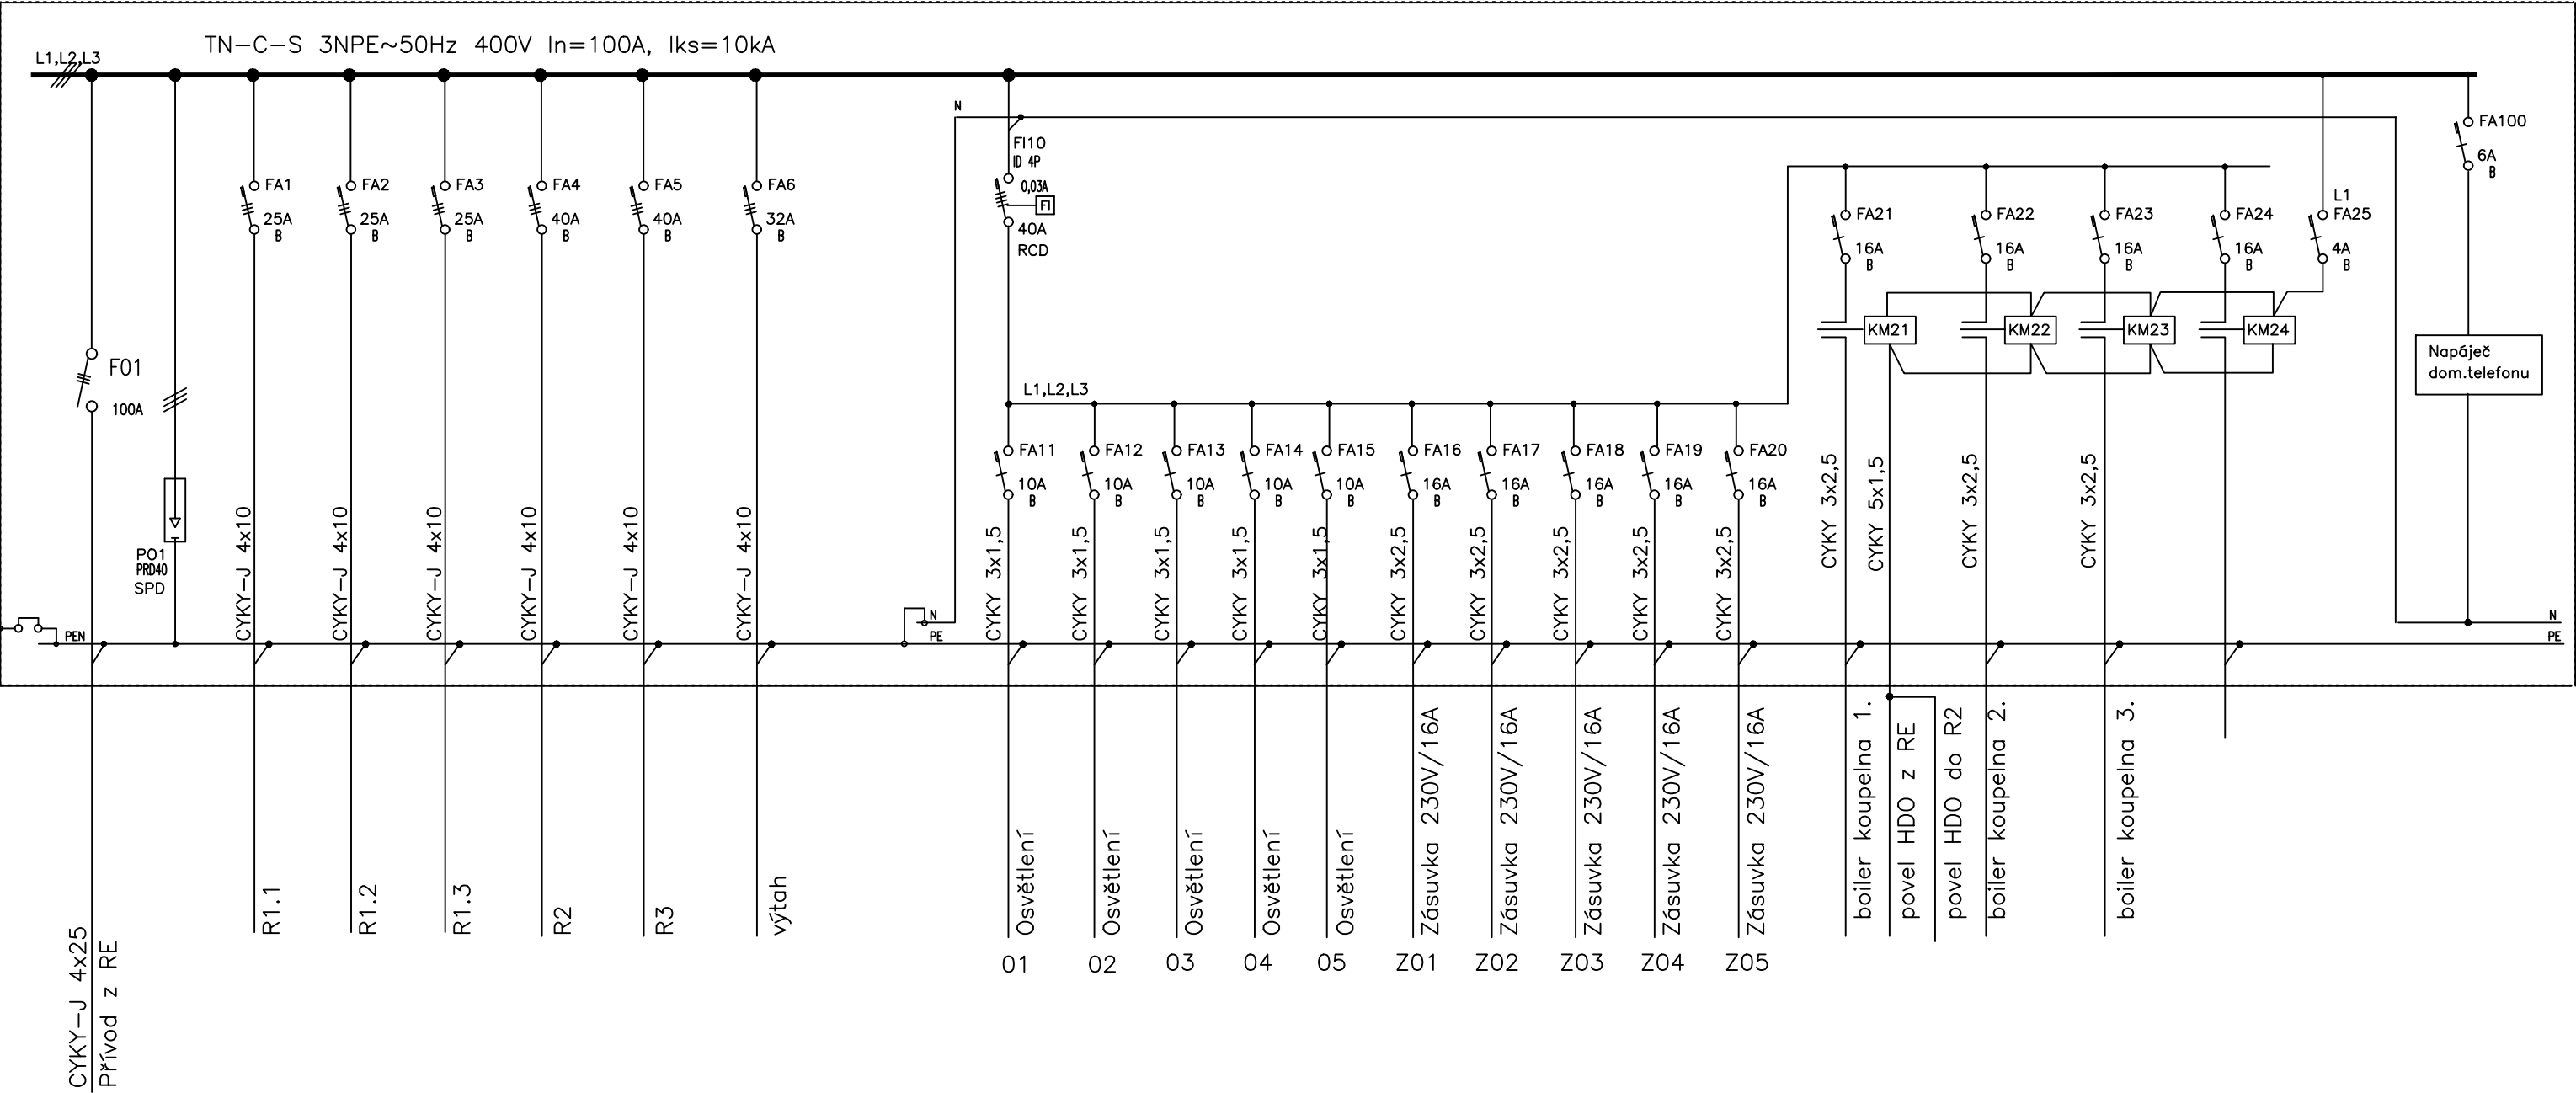

ROZVADĚČ: R1

PŘÍVOD A VÝVODY HOREM
KRYTÍ IP 40/20
rozměr 1600x800x230mm
přívod/vývody horem

NORMY:
SOUSTAVA NAPĚTÍ
230/400V AC 50Hz TN-C-S
OCHRANA PROTI NEB. DOTYKU NEŽIVÝCH ČÁSTÍ
AUTOMATICKÝM ODPOJENÍM OD ZDROJE
DLE ČSN 33 2000-4-41 ED.2.

HLAVNÍ PROJEKTANT:



Energy Benefit Centre a.s.
Křenova 438/3, 162 00 Praha 6
tel.: +420 270 003 300
e-mail: kontakt@energy-benefit.cz
internet: www.energy-benefit.cz

ZPRACOVATEL ČÁSTI:

Zodpovědný projektant: Ing. Miroslava Kneprová
Vypracoval: J. Provazník

PROJEKT:

Rekonstrukce objektu č.p. 368 ve Stříbrné Skalici na bytový dům

STAVEBNÍK:

Obec Stříbrná Skalice
Sázavská 353, 281 67 Stříbrná Skalice

ČÁST, PROFESE:

TPS – ZAŘÍZENÍ SILNOPROUDÉ ELEKTROTECHNIKY A BLESKOSVODU

VÝKRES:

ROZVADĚČ R1

Zakázkové číslo:

190160

Datum:

07/2019

Část:

D.1.4d

Stupeň:

DPS

Změna:

00

Č.výkr.:

06

Formát:

2 x A4

Měřítka:

razítko a podpis