


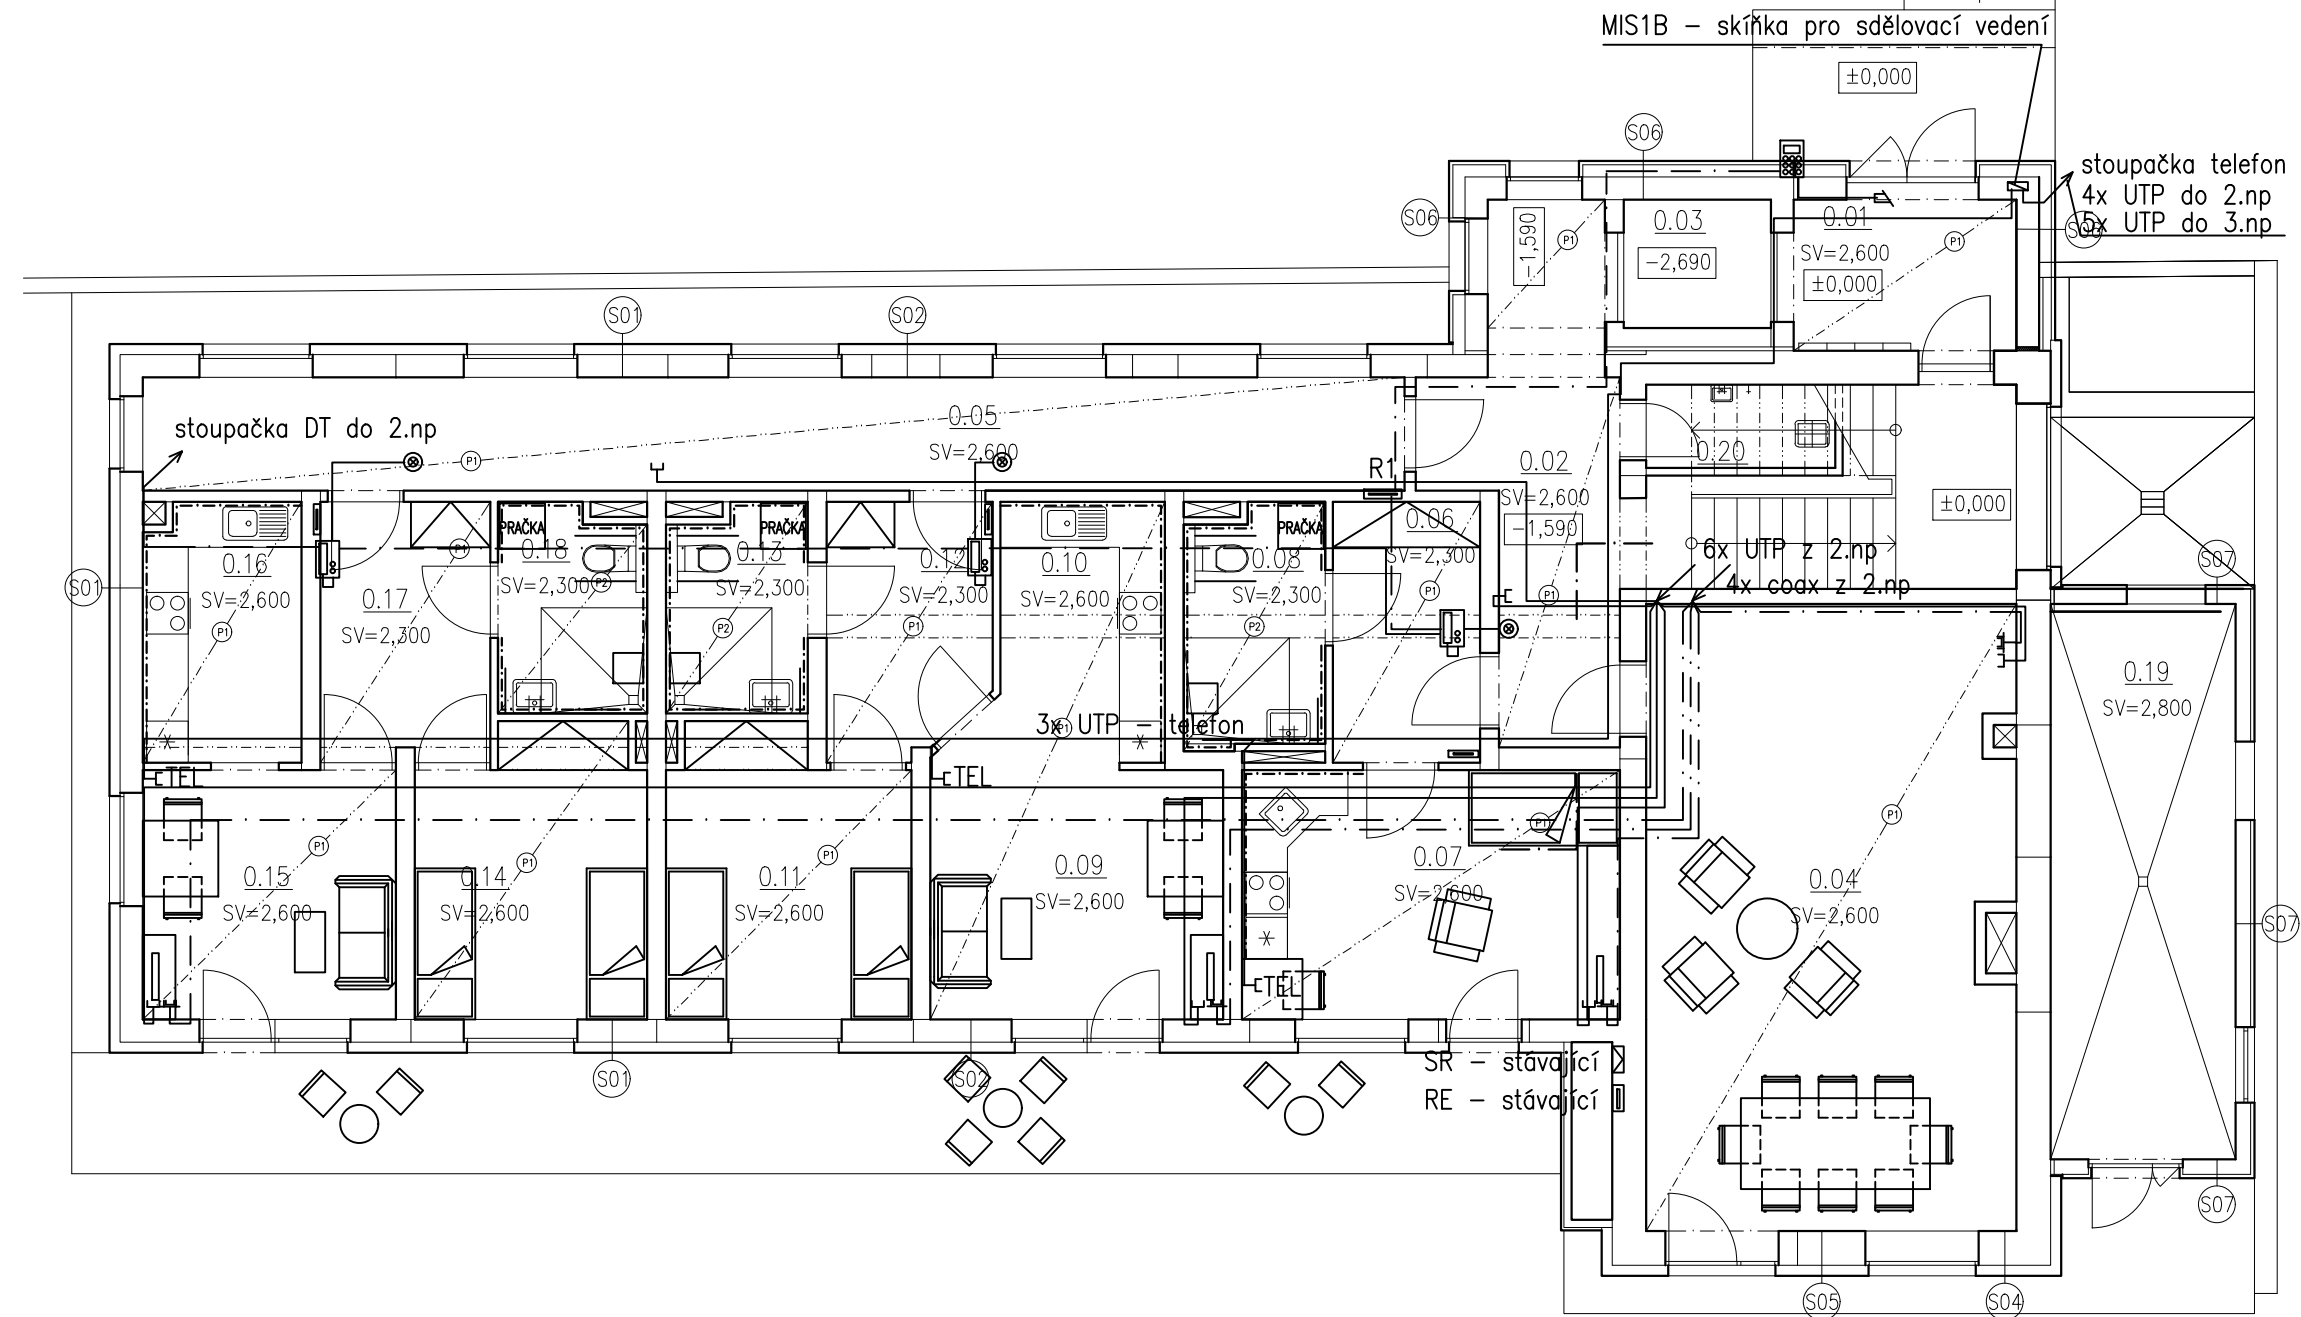

LEGENDA MÍSTNOSTÍ

ZÁZEMÍ

OZN.	ÚČEL MÍSTNOSTI
0.01	ZÁDVEŘÍ – HLAVNÍ VSTUP
0.02	SCHODIŠTĚ + CHODBA
0.03	VÝTAHOVÁ ŠACHTA
0.04	SPOLEČENSKÁ MÍSTNOST
0.05	CHODBA
0.19	TECHNICKÁ MÍSTNOST
0.20	ÚKLIDOVÁ MÍSTNOST

BYT Č.1

OZN.	ÚČEL MÍSTNOSTI
0.06	BYT Č.1 – ZÁDVEŘÍ
0.07	BYT Č.1 – POKOJ S KUCH. KOUTEM
0.08	BYT Č.1 – KOUPELNA

BYT Č.2

OZN.	ÚČEL MÍSTNOSTI
0.09	BYT Č.2 – OBÝVACÍ POKOJ
0.10	BYT Č.2 – KUCHYNĚ
0.11	BYT Č.2 – LOŽNICE
0.12	BYT Č.2 – ZÁDVEŘÍ
0.13	BYT Č.2 – KOUPELNA

BYT Č.3

OZN.	ÚČEL MÍSTNOSTI
0.14	BYT Č.3 – LOŽNICE
0.15	BYT Č.3 – OBÝVACÍ POKOJ
0.16	BYT Č.3 – KUCHYNĚ
0.17	BYT Č.3 – ZÁDVEŘÍ
0.18	BYT Č.3 – KOUPELNA

Legenda

rozdávěč nn

- TEL ☐ telefonní zásuvka RJ12
 ☐ zásuvka RJ45/cat.5E
 ☐ zásuvka satelitní koncová
 ☐ el. zámek
 ☐ domíci telefon – tablo
 ☐ domácí telefon – přístroj
 ☐ zvonkové tlačítko

NORMY:

SOUSTAVA NAPĚTÍ

230/400V AC 50Hz TN-C-S

OCHRANA PROTI NEB. DOTYKU NEŽIVÝCH ČÁSTÍ

AUTOMATICKÝM ODPOJENÍM OD ZDROJE

DLE ČSN 33 2000-4-41 ED.2.

HLAVNÍ PROJEKTANT:



Energy Benefit Centre a.s.
 Křenova 438/3, 162 00 Praha 6
 tel.: +420 270 003 300
 e-mail: kontakt@energy-benefit.cz
 internet: www.energy-benefit.cz

ZPRACOVATEL ČÁSTI:

Zodpovědný projektant: Ing. Miroslava Kneprová

Vypracoval: J. Provazník

PROJEKT:

**Rekonstrukce objektu č.p. 368 ve Stříbrné Skalici
 na bytový dům**

STAVEBNÍK:

Obec Stříbrná Skalice
 Sázavská 353, 281 67 Stříbrná Skalice

ČÁST, PROFESE:

TPS – KOMUNIKAČNÍ TECHNOLOGIE

VÝKRES:

INSTALACE 1.NP

razítko a podpis

Zakázkové číslo:

190160

Paré:

Datum:

07/2019

Část:

D.1.4f

Stupeň:

DPS

Změna:

00

Č.výkr.:

01

Formát:

2 x A4

Měřítko:

1:100