


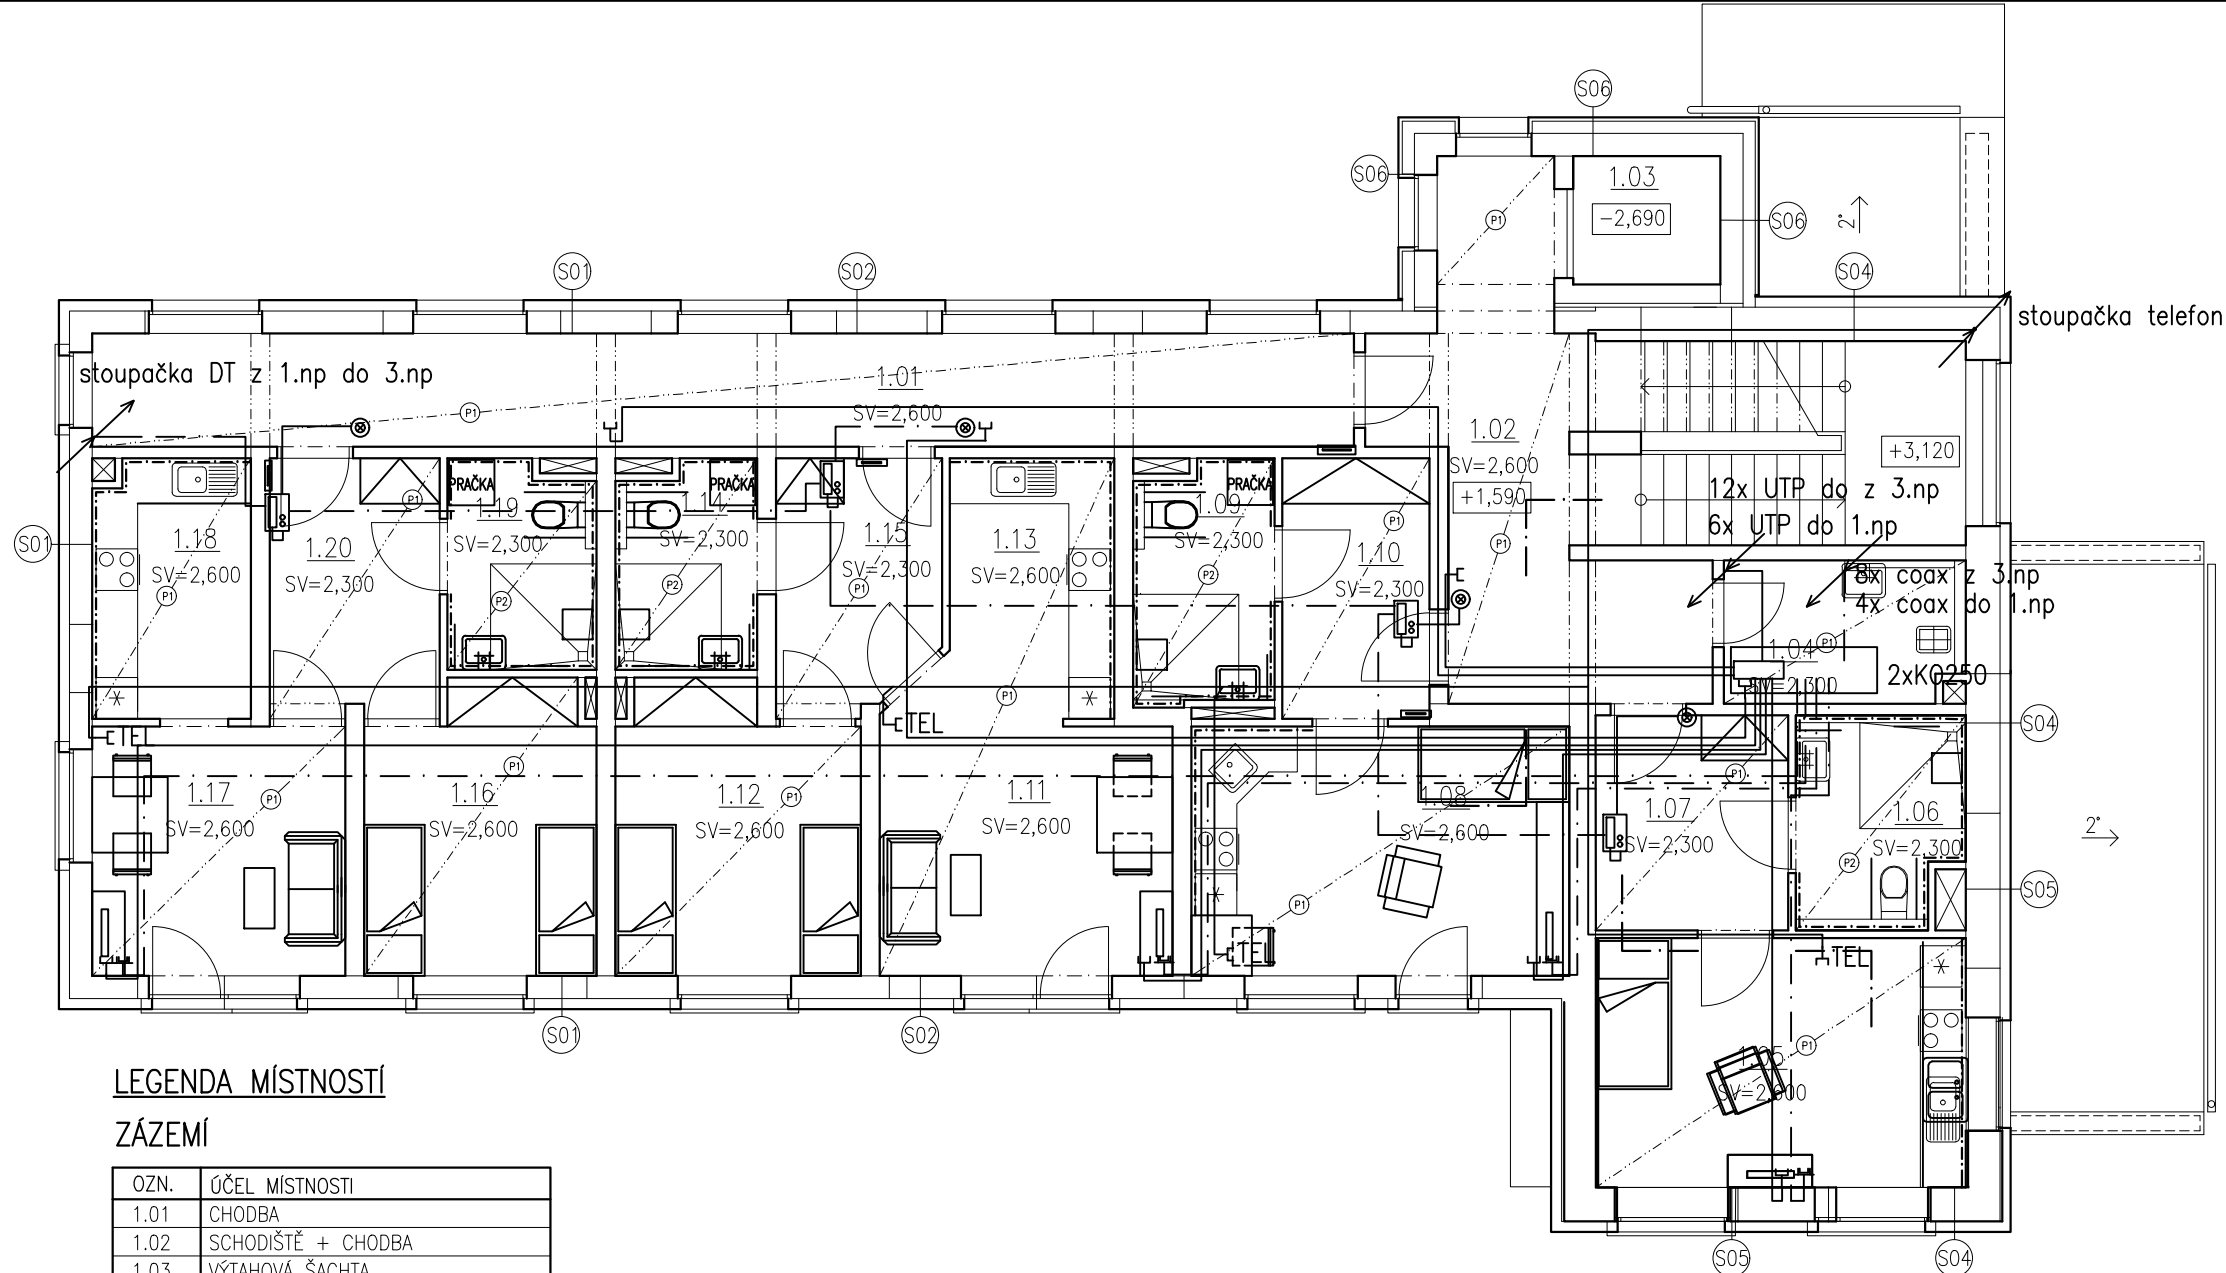

LEGENDA MÍSTNOSTÍ

ZÁZEMÍ

OZN.	ÚČEL MÍSTNOSTI
1.01	CHODBA
1.02	SCHODIŠTĚ + CHODBA
1.03	VÝTAHOVÁ ŠACHTA
1.04	ÚKLIDOVÁ MÍSTNOST

BYT Č.4

OZN.	ÚČEL MÍSTNOSTI
1.05	BYT Č.4 – POKOJ S KUCH. KOUTEM
1.06	BYT Č.4 – KOUPELNA
1.07	BYT Č.4 – ZÁDVEŘÍ

BYT Č.5

OZN.	ÚČEL MÍSTNOSTI
1.08	BYT Č.5 – POKOJ S KUCH. KOUTEM
1.09	BYT Č.5 – KOUPELNA
1.10	BYT Č.5 – ZÁDVEŘÍ

BYT Č.6

OZN.	ÚČEL MÍSTNOSTI
1.11	BYT Č.6 – OBÝVACÍ POKOJ
1.12	BYT Č.6 – LOŽNICE
1.13	BYT Č.6 – KUCHYNĚ
1.14	BYT Č.6 – KOUPELNA
1.15	BYT Č.6 – ZÁDVEŘÍ

BYT Č.7

OZN.	ÚČEL MÍSTNOSTI
1.16	BYT Č.7 – LOŽNICE
1.17	BYT Č.7 – OBÝVACÍ POKOJ
1.18	BYT Č.7 – KUCHYNĚ
1.19	BYT Č.7 – KOUPELNA
1.20	BYT Č.7 – ZÁDVEŘÍ

Legenda

≡ rozváděč nn

TEL ⊥ telefonní zásuvka RJ12

⊥ zásuvka RJ45/cat.5E

⊥ zásuvka satelitní koncová

⊥ el. zámek

☎ domcí telefon – tablo

☎ domácí telefon – přístroj

⊙ zvonkové tlačítko

NORMY:

SOUSTAVA NAPĚTÍ

230/400V AC 50Hz TN-C-S

OCHRANA PROTI NEB. DOTYKU NEŽIVÝCH ČÁSTÍ

AUTOMATICKÝM ODPOJENÍM OD ZDROJE

DLE ČSN 33 2000-4-41 ED.2.

HLAVNÍ PROJEKTANT:



Energy Benefit Centre a.s.
Křenova 438/3, 162 00 Praha 6
tel.: +420 270 003 300
e-mail: kontakt@energy-benefit.cz
internet: www.energy-benefit.cz

ZPRACOVATEL ČÁSTI:

Zodpovědný projektant: Ing. Miroslava Kneprová

Vypracoval: J. Provazník

PROJEKT:

**Rekonstrukce objektu č.p. 368 ve Stříbrné Skalici
na bytový dům**

STAVEBNÍK:

Obec Stříbrná Skalice
Sázavská 353, 281 67 Stříbrná Skalice

ČÁST, PROFESE:

TPS – KOMUNIKAČNÍ TECHNOLOGIE

VÝKRES:

INSTALACE 2.NP

razítko a podpis

Zakázkové číslo:

190160

Paré:

Datum:

07/2019

Část:

D.1.4f

Stupeň:

DPS

Změna:

00

Č.výkr.:

02

Formát:

2 x A4

Měřítko:

1:100