


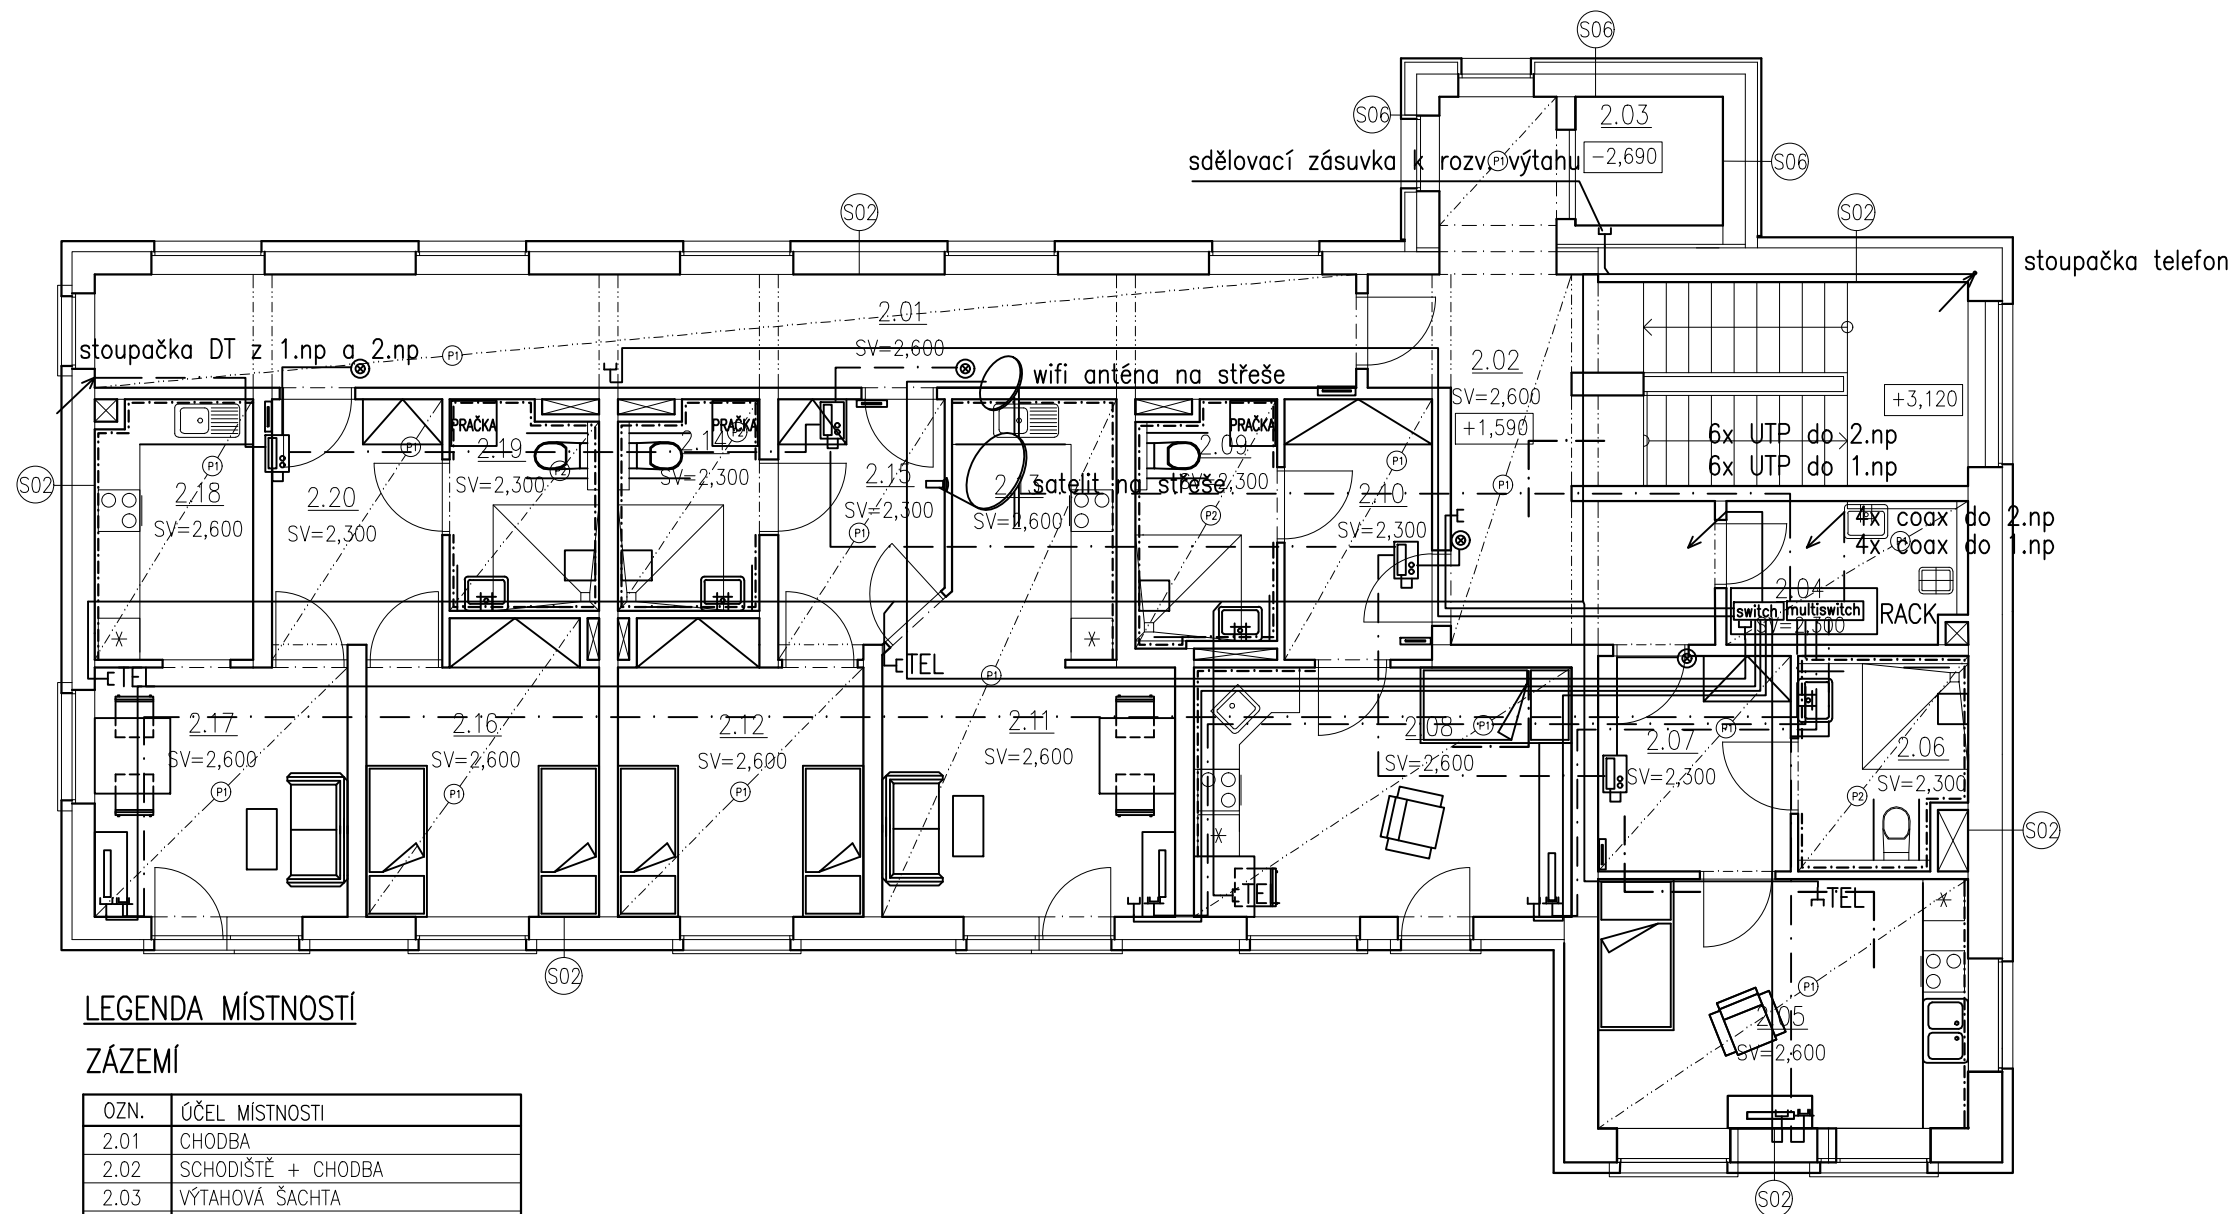

LEGENDA MÍSTNOSTÍ

ZÁZEMÍ

OZN.	ÚČEL MÍSTNOSTI
2.01	CHODBA
2.02	SCHODIŠTĚ + CHODBA
2.03	VÝTAHOVÁ ŠACHTA
2.04	ÚKLIDOVÁ MÍSTNOST

BYT Č.8

OZN.	ÚČEL MÍSTNOSTI
2.05	BYT Č.8 – POKOJ S KUCH. KOUTEM
2.06	BYT Č.8 – KOUPELNA
2.07	BYT Č.8 – ZÁDVEŘÍ

BYT Č.9

OZN.	ÚČEL MÍSTNOSTI
2.08	BYT Č.9 – POKOJ S KUCH. KOUTEM
2.09	BYT Č.9 – KOUPELNA
2.10	BYT Č.9 – ZÁDVEŘÍ

BYT Č.10

OZN.	ÚČEL MÍSTNOSTI
2.11	BYT Č.10 – OBÝVACÍ POKOJ
2.12	BYT Č.10 – LOŽNICE
2.13	BYT Č.10 – KUCHYNĚ
2.14	BYT Č.10 – KOUPELNA
2.15	BYT Č.10 – ZÁDVEŘÍ

BYT Č.11

OZN.	ÚČEL MÍSTNOSTI
2.16	BYT Č.11 – LOŽNICE
2.17	BYT Č.11 – OBÝVACÍ POKOJ
2.18	BYT Č.11 – KUCHYNĚ
2.19	BYT Č.11 – KOUPELNA
2.20	BYT Č.11 – ZÁDVEŘÍ

Legenda

- rozdávěč nn
- TEL ☐ telefonní zásuvka RJ12
- ☐ zásuvka RJ45/cat.5E
- ☐ zásuvka satelitní koncová
- ☐ el. zámek
- ☐ domcí telefon – tablo
- ☐ domácí telefon – přístroj
- ☐ zvonkové tlačítko

NORMY:

SOUSTAVA NAPĚTÍ
230/400V AC 50Hz TN-C-S
OCHRANA PROTI NEB. DOTYKU NEŽIVÝCH ČÁSTÍ
AUTOMATICKÝM ODPOJENÍM OD ZDROJE
DLE ČSN 33 2000-4-41 ED.2.

HLAVNÍ PROJEKTANT:



Energy Benefit Centre a.s.
Křenova 438/3, 162 00 Praha 6
tel.: +420 270 003 300
e-mail: kontakt@energy-benefit.cz
internet: www.energy-benefit.cz

ZPRACOVATEL ČÁSTI:

Zodpovědný projektant: Ing. Miroslava Kneprová
Vypracoval: J. Provazník

PROJEKT:

Rekonstrukce objektu č.p. 368 ve Stříbrné Skalici
na bytový dům

STAVEBNÍK:

Obec Stříbrná Skalice
Sázavská 353, 281 67 Stříbrná Skalice

ČÁST, PROFESÉ:

TPS – KOMUNIKAČNÍ TECHNOLOGIE

VÝKRES:

INSTALACE 3.NP

razítko a podpis

Zakázkové číslo:
190160

Paré:

Datum:
07/2019

Část:
D.1.4f

Stupeň:
DPS

Změna:
00

Č.výkr.:
03

Formát:
2 x A4

Měřítko:
1:100